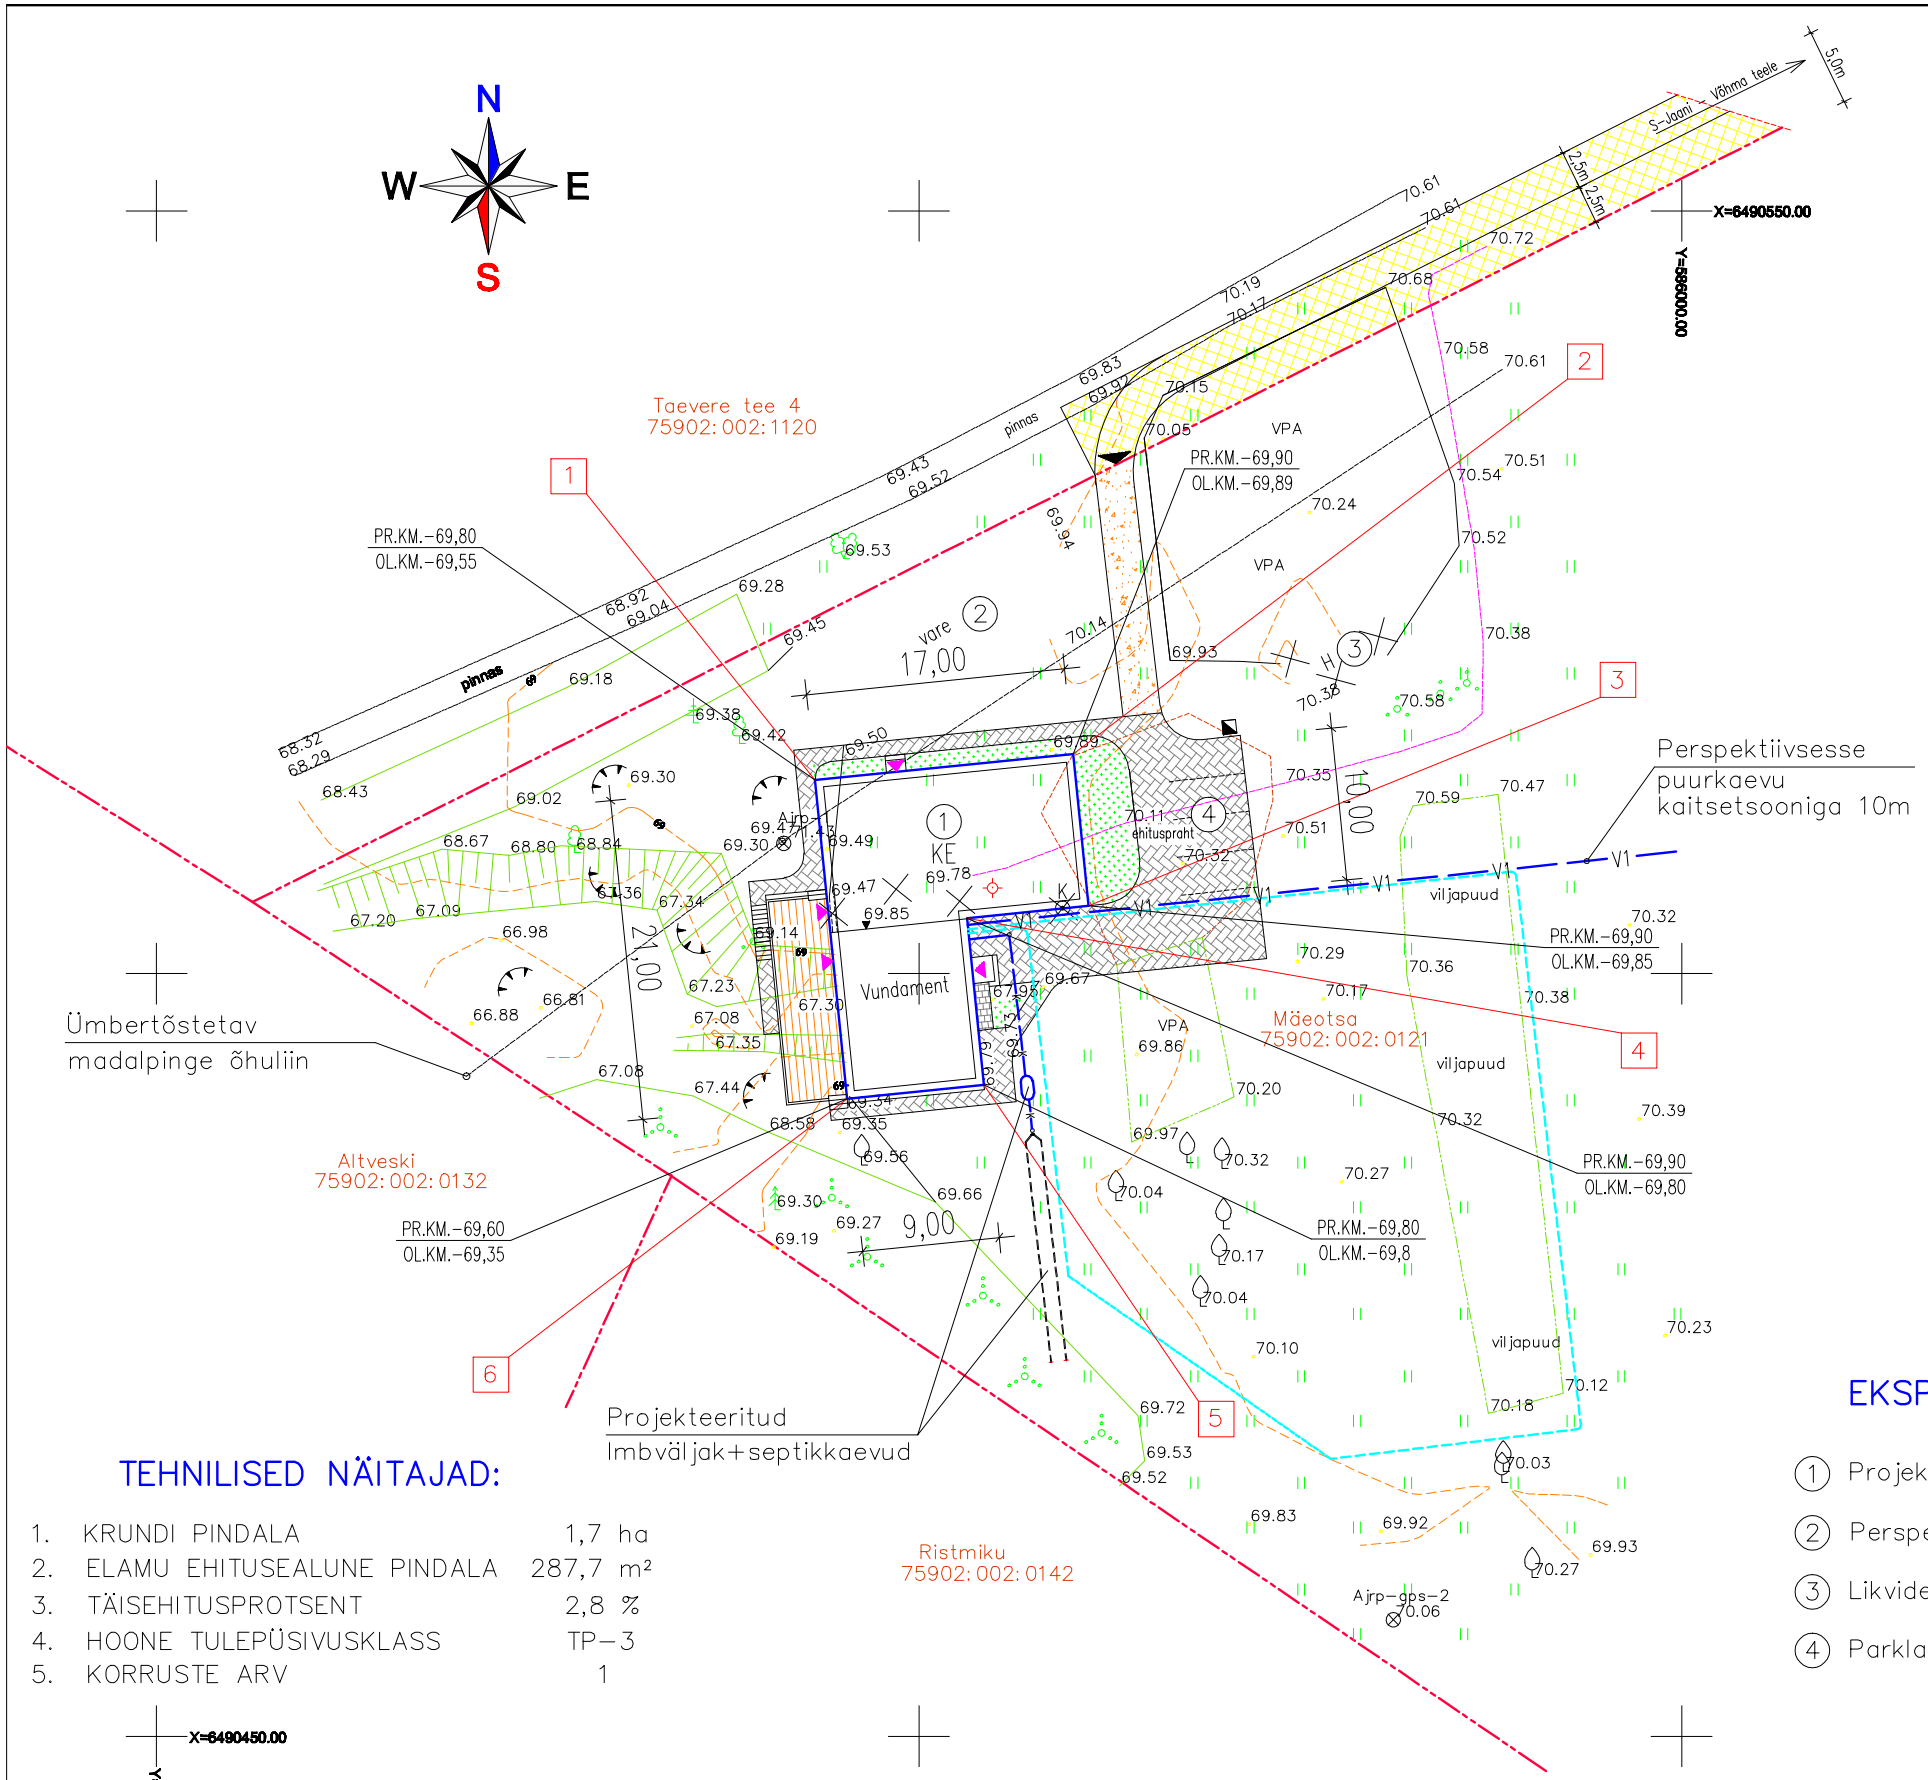

TINGMÄRGID

- Olev krundi piir
- KE — Projekteeritud eluhoone
- Vare — Olev vundamendi vare
- H — Likvideeritav hooneosa
- Pääs krundile
- Pääs hoonesse
- Paigaldatav prügikonteiner
- K — Proj. kanalisatsioonitorustik ⌀ 110
- V1 — Proj. veetorustik ⌀ 32x2,9
- Projekteeritud betoonkivi kate
- Projekteeritud betoonkivikate
- Projekteeritud terrass
- Projekteeritud muruala
- Mäeotsa kinnistule juurdepääsuks rajatav servituut Taevere tee 4 kinnistule ca–848m²
- Maakütte ala
- PR.KM.-69,90 / OL.KM.-69,68 — Hoone nurgakõrgused projekt.–tud / olemasolev
- K — Tamponeeritav kaev

TEHNILISED NÄITAJAD:

1.	KRUNDI PINDALA	1,7 ha
2.	ELAMU EHITUSEALUNE PINDALA	287,7 m²
3.	TÄISEHITUSPROTSENT	2,8 %
4.	HOONE TULEPÜSIVUSKLASS	TP–3
5.	KORRUSTE ARV	1

EKSPLIKATSIOON

1. Projekteeritud üksikelamu
2. Perspektiivne abihoone
3. Likvideeritav puukuur
4. Parkla 4 kohta

PROJEKTEERITUD HOONE NURGAPUNKTIDE KOORDINAADID

	X	Y
1	6490512,7	585943,2
2	6490514,6	585960,0
3	6490504,6	585961,2
4	6490503,8	585943,2
5	6490492,5	585953,9
6	6490491,8	585944,9

MÄRKUSED:

1. Käesolevat joonist ja projekti seletuskirja tuleb vaadata koos, kusjuures seletuskirjas toodud nõuded kehtivad samaaegselt joonisel tooduga üksteist täpsustades ja täiendades.

OLEN PLANEERITUD SÕIDUTEE SERVITUUDIGA NÕUS:

TAEVERE TEE 4 Nimi: .....

ALLKIRI ”.....” ”.....” ”.....” 2018a

Teostusjoonistele trassid kantud joonisele mõõdistamise käigus kõrgete nõlvamise ja kaablilokaatori abil. Katastripiirid kantud joonisele Maa-ameti 04.09.2018 andmed nähtuste põhjal

Asukoht: Viljandi maakond Põhja-Sakala vald, Lõhavere küla		Objekt: MÄEOTSA KINNISTU OSALINE	
Riigisalajõu EST600229	Mõõdistas: Sisekaitse kõla Viljandimaa 71185 ees@kaitsel.ee 51 45 883	MAA-ALA PLAAN	
		Töö nr.: ATG-18119	
		Koordinaadid L-EST, kõrgus EH2000 süsteemis	
Mõõdistas: A.Toomla	10.09.2018	Tellija: Ivar Ojasoo	
Koostas: A.Toomla	11.09.2018	Leht: 1 (1)	Mõõtkava 1:500

OSAÜHING MELOTRIX GRUPP reg nr 11170952 MTR EEP000550	Tartumaa, Elva Käo tee 23 sulevilves@gmail.com Tel.58132820	VILJANDI M/K PÕHJA-SAKALA VALD LÕHAVERE KÜLA "MÄEOTSA" KINNISTU ELAMU EHITUSPROJEKT	2018/08/I	
			M 1:500	
			August 2018	
			Staad.	Joonis
VASTUTAV ARHITEKT	J.RULJAND	ASENDIPLAAN	EP	GP–1
ARHITEKT	S.ILVES			