


KELDRIRUUMIDE EKSPLIKATSIOON

POS. NR.	RUUMI NIMETUS	PIND m2
1	TREPIKODA	4,4
2	KELDER	5,7
3	TEHNILINE RUUM	6,2
4	PUHKERUUM	29,7
5	RIIETUSRUUM	4,1
6	WC	1,8
7	PESURUUM	9,1
8	LEILIRUUM	5,5
KELDIKORRUS KOKKU:		66,6

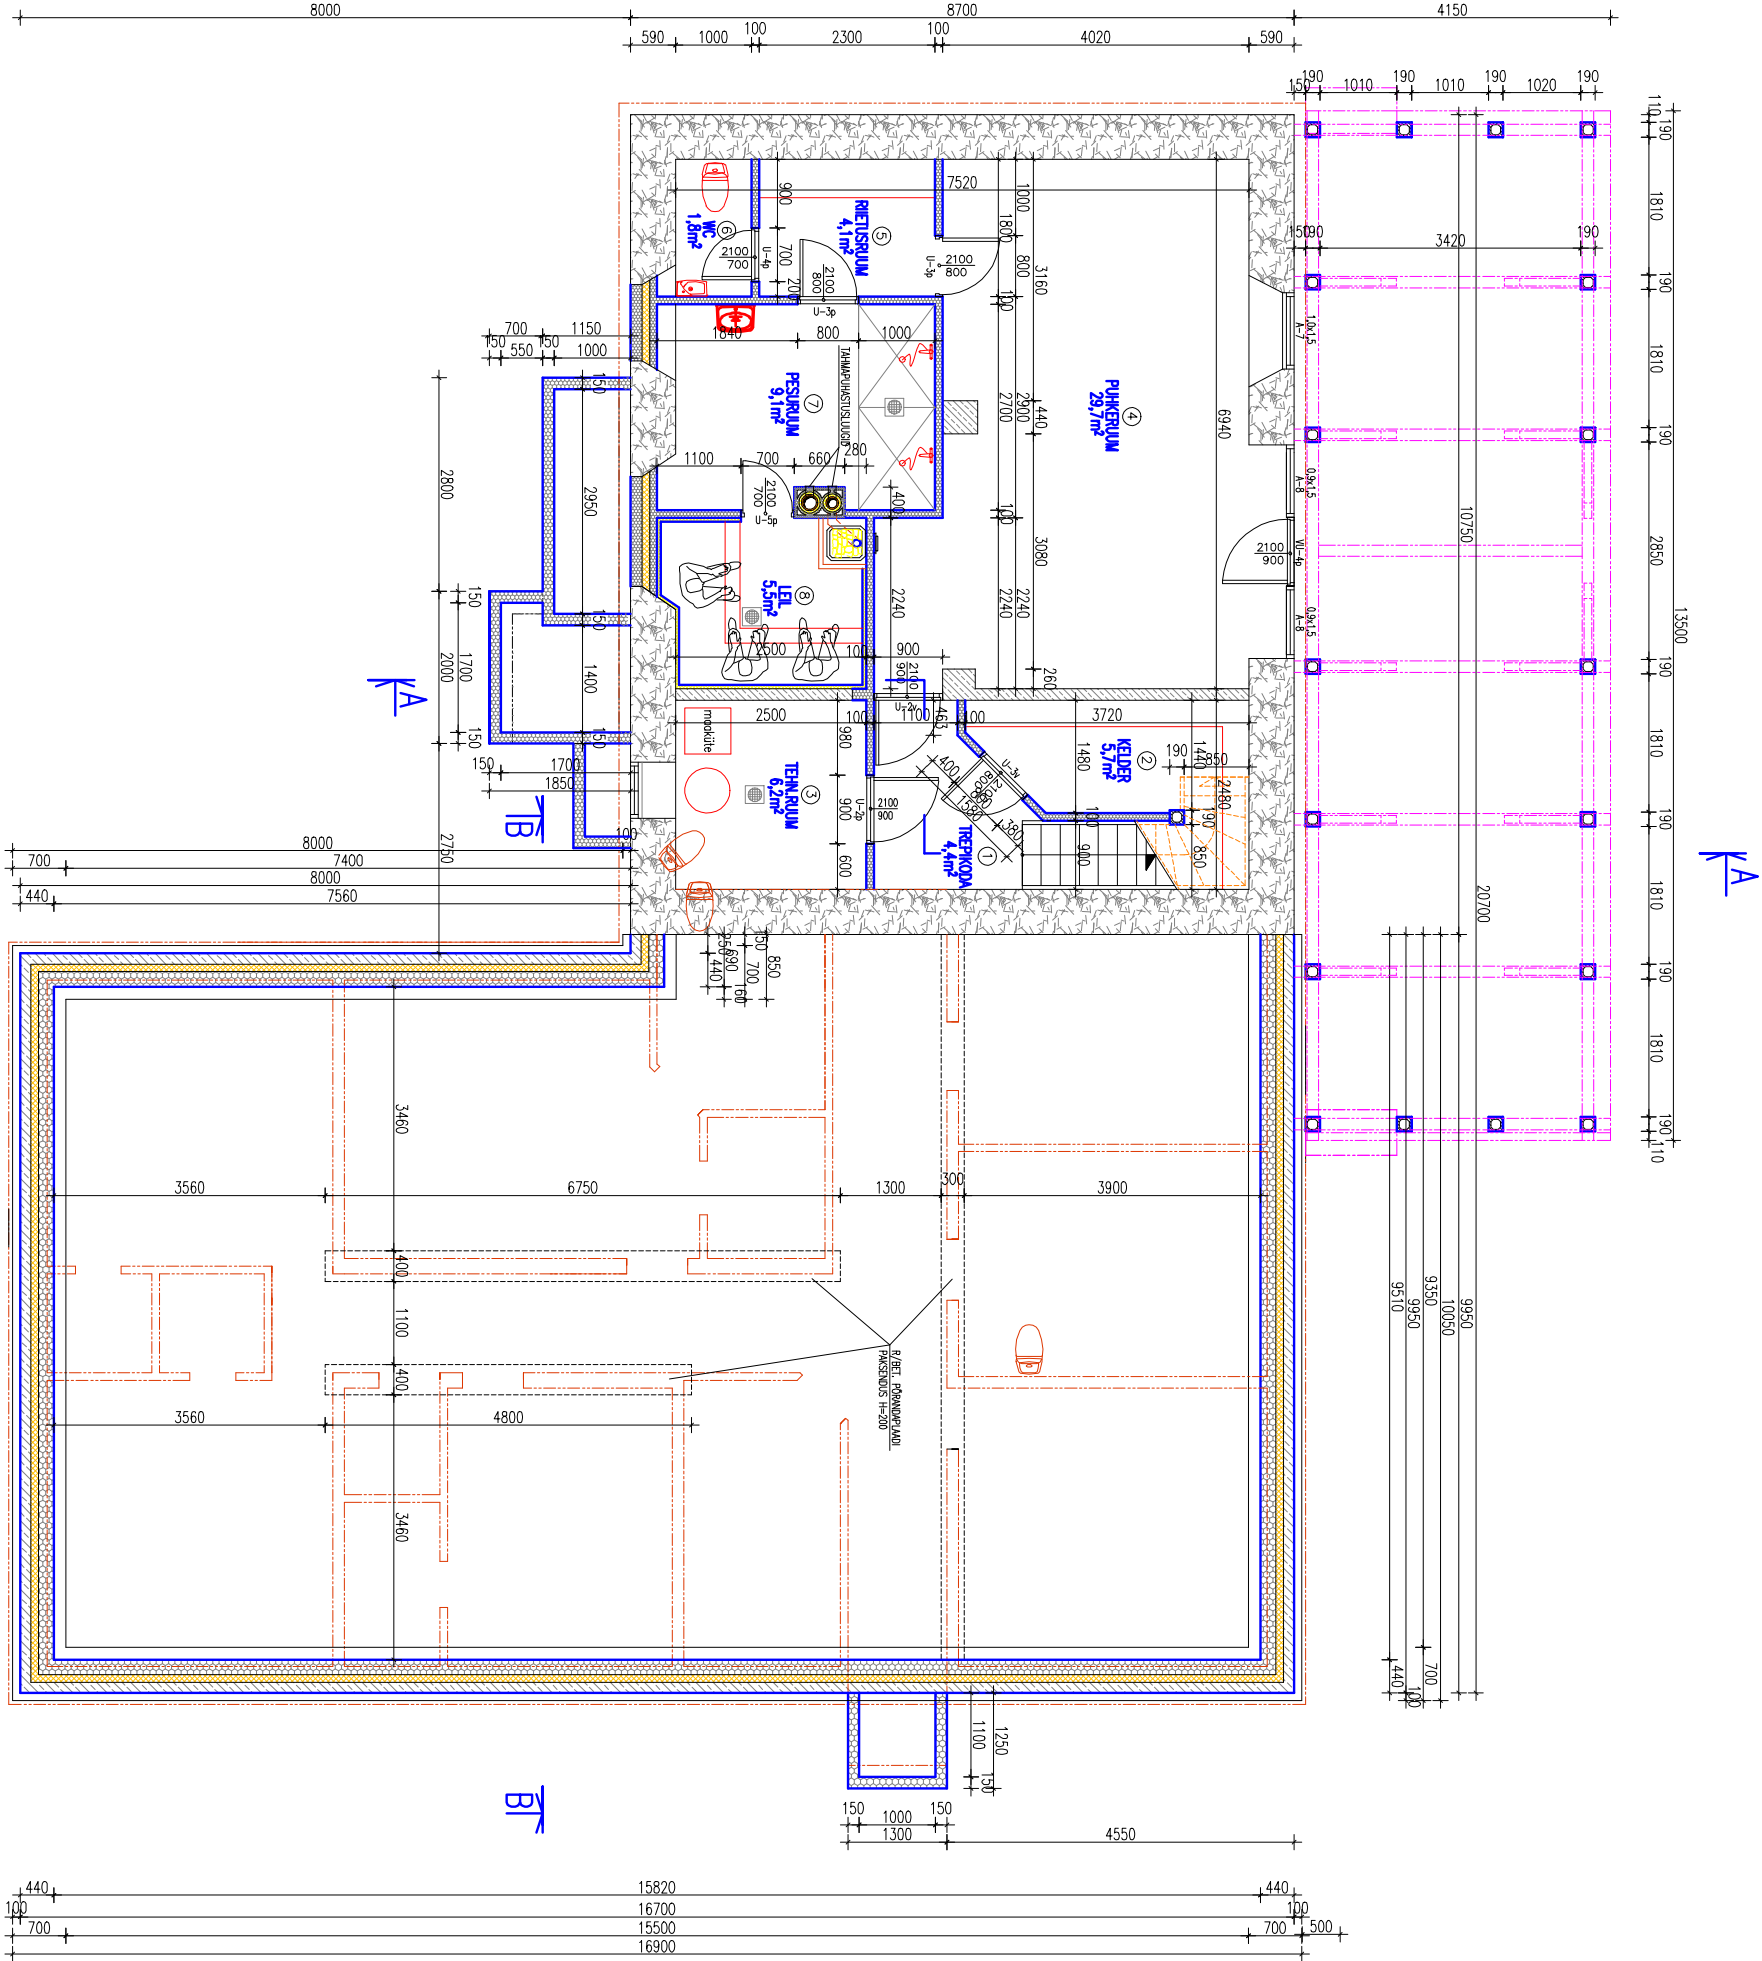

TINGMÄRGID:

- PROJEKTEERITUD VUNDAMENDI VÄLISSEIN 440mm
- "FIBO-5"-200mm + VAHTPOLÜSTÜROOL 100 + COLUMBIA ÕUNESPLOKK-140mm
- "FIBO-5" KERGPLOKKIDEST VUNDAMENDI SEIN 150 JA 200mm
- KELDRI PÕRANDAST KÕRGEVAL OLEVAD SEINAD, SANITEHNIKA JA TERRASSI TALAD/DIAGONAALID
- PROJEKTEERITUD VUNDAMENDI VÄLISSEIN 440mm
- "FIBO-5"-150mm + VAHTPOLÜSTÜROOL 100 + "FIBO-5"-100mm
- TERRASSI KANDEPOST 190x190 COLUMBIA ÕUNESPLOKK

 OÜ AODENO MEELOTREX GRUPP reg nr 11170682 MTR EEP000650		Tartumaa, Elva Kõo tee 23 sulevives@gmail.com Tel: 581 32820	
VASTUTAV ARHITEKT		J. RULJAND	
ARHITEKT		S. ILVES	
KELDER+VUNDAMENT		EP	AE-1