


RUUMIDE EKSPLIKATSIOON

| POS. NR. | RUUMI NIMETUS | PIND m2 |
|----------|---------------|---------|
| 1        | ESIK          | 5,1     |
| 2        | KORIDOR       | 24,4    |
| 3        | ELUTUBA–KÖÖK  | 66,5    |
| 4        | SAHVER        | 2,3     |
| 5        | TUBA          | 16,3    |
| 6        | GARDEROOB     | 2,8     |
| 7        | SAN.RUUM      | 6,4     |
| 8        | TUBA          | 14,1    |
| 9        | GARDEROOB     | 1,8     |
| 10       | GARDEROOB     | 1,8     |
| 11       | TUBA          | 14,1    |
| 12       | PANIPAİK      | 2,0     |
| 13       | GARDEROOB     | 3,0     |
| 14       | TUBA          | 10,8    |
| 15       | KABINET       | 7,5     |
| 16       | TUBA          | 14,8    |
| 17       | SAN.RUUM      | 11,9    |
| 18       | OLMERUUM      | 12,9    |
| 19       | WC            | 2,1     |

PÕHIKORRUS KOKKU: 220,6  
ELAMU KOKKU: 287,2

|    |         |      |
|----|---------|------|
| 20 | TERRASS | 54,0 |
|----|---------|------|

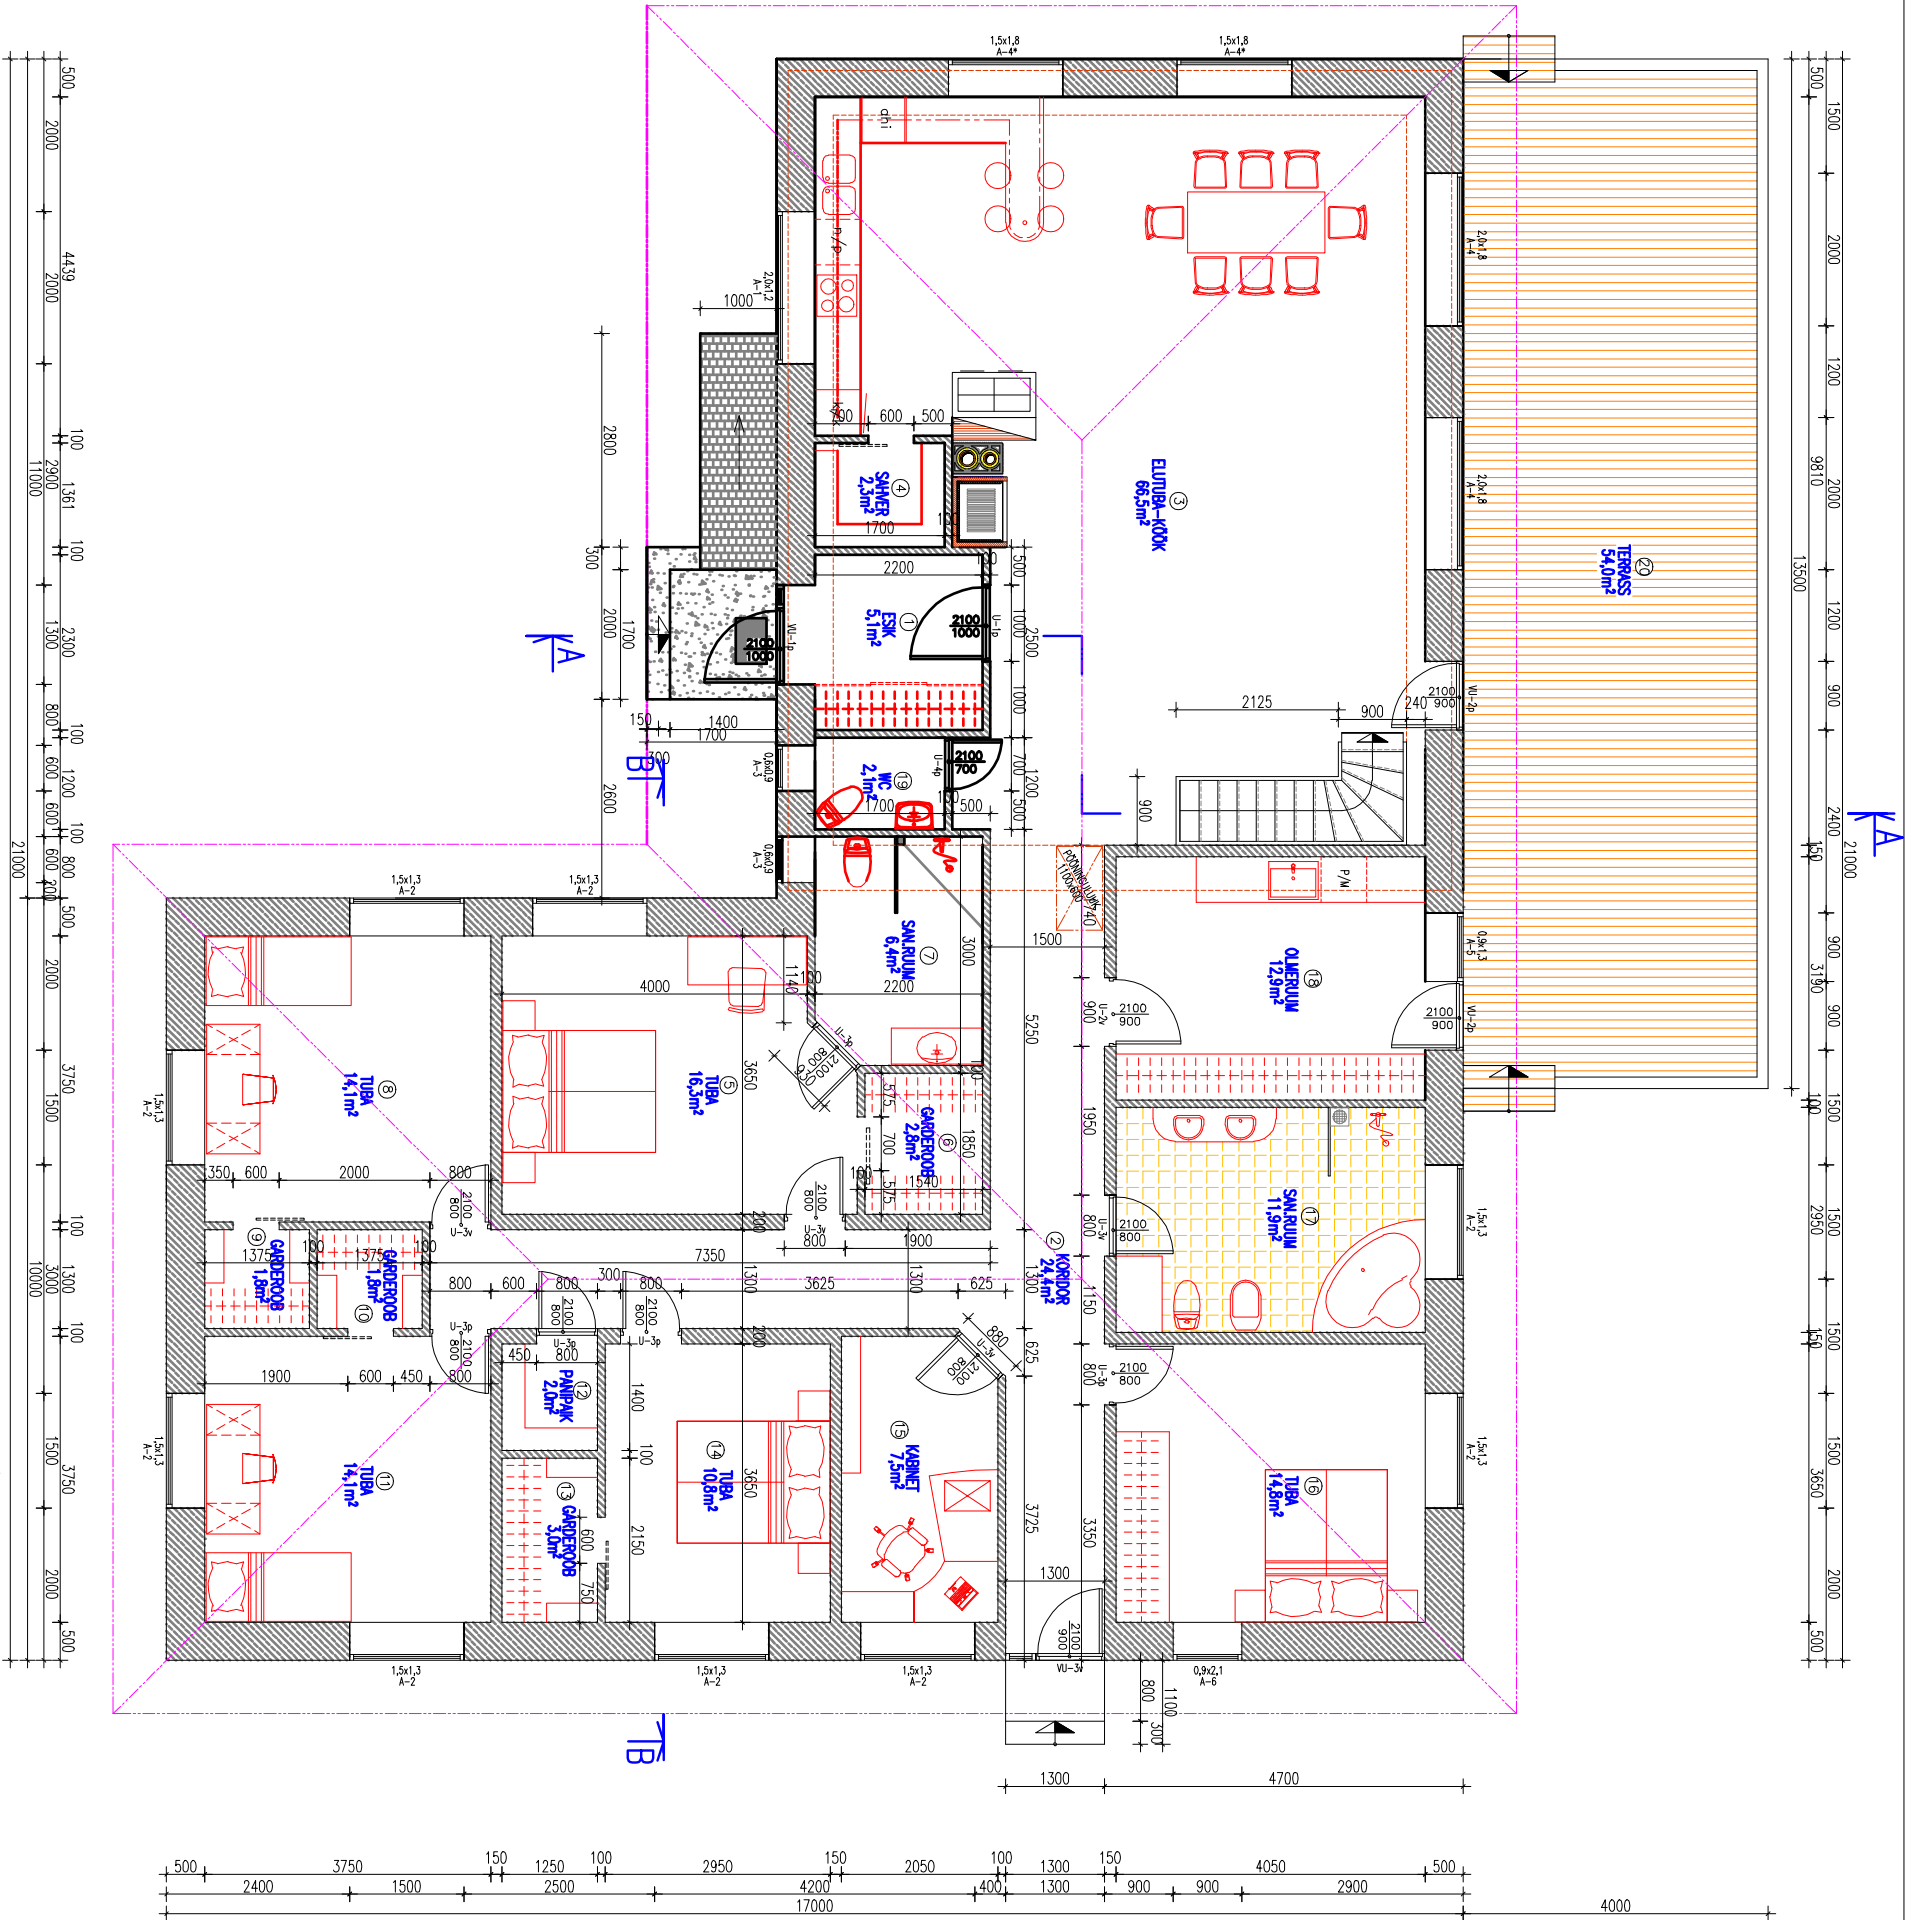

TINGMÄRGID:

- PROJEKTEERTUD KERGPLOKIDEST VÄLISEIN 500mm
- "FIBO"/"AEROC" KERGPLOKIDEST SISESEIN 100 JA 150mm
- KERAMILINE LIBISEMISEKINDEL PÕRANDAPLAT
- TERRASSI LAUDIS

|   |          |                                                                        |      |
|---|----------|------------------------------------------------------------------------|------|
| <br>osaühing<br><b>MELOTRIX GRUPP</b><br>reg nr 11170982<br>MTR EEP000550 |          | Tortumaa, Elva<br>Kõo tee 23<br>sulevilles@gmail.com<br>Tel: 581 32820 |      |
| VASTUTAV ARHITEKT   | ARHITEKT | J. RULJAND                                                             |      |
| PÕHIPLAAN   |          | EP                                                                     | AE-2 |

VILJANDI M/K PÕHJA-SAKALA VALD LÕHARE KÜLA  
"MÄEOTS" KINNISTU ELAMU EHTUSPROJEKT

2018/08/1

M 1:100  
August 2018

Staad. Joonis