




VAADE LÕUNAST

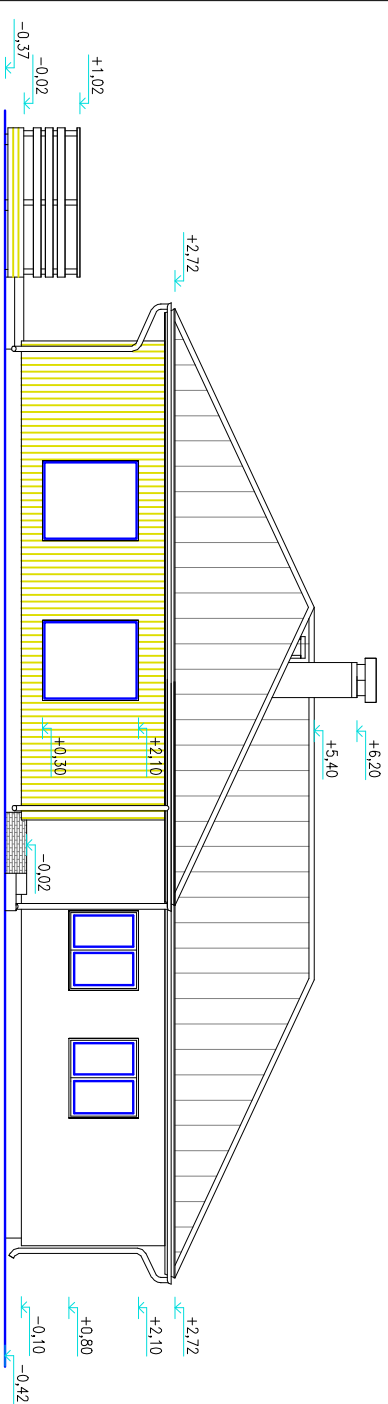


VAADE IDAST

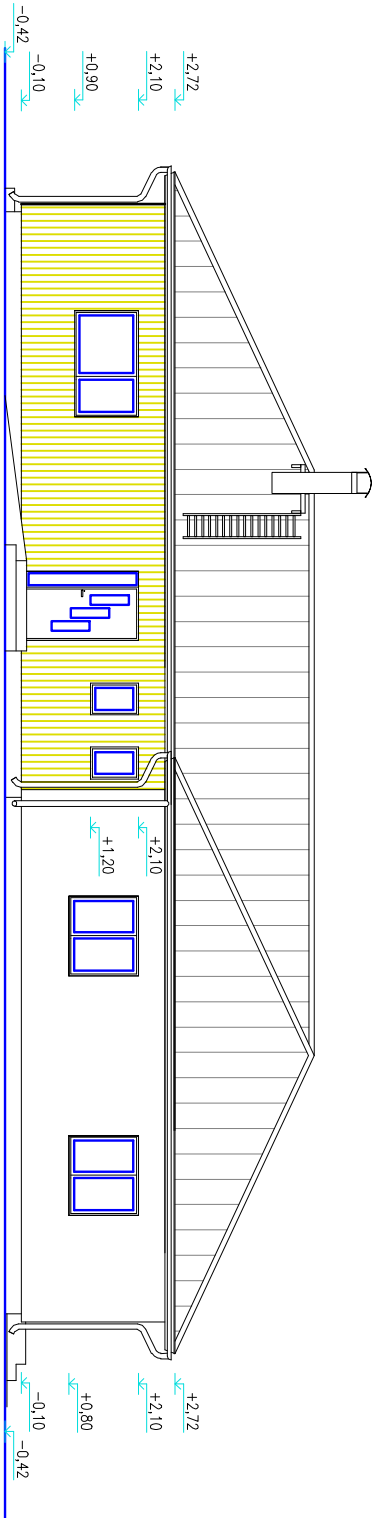

VAADE PÕHJAST

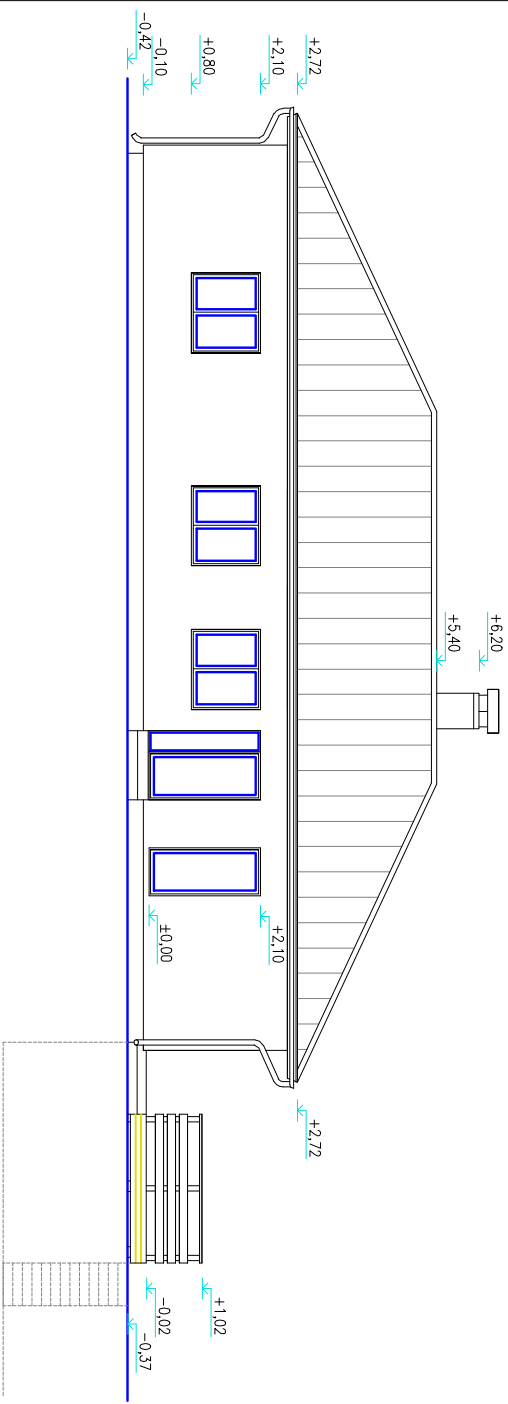

VAADE LÄÄNEST

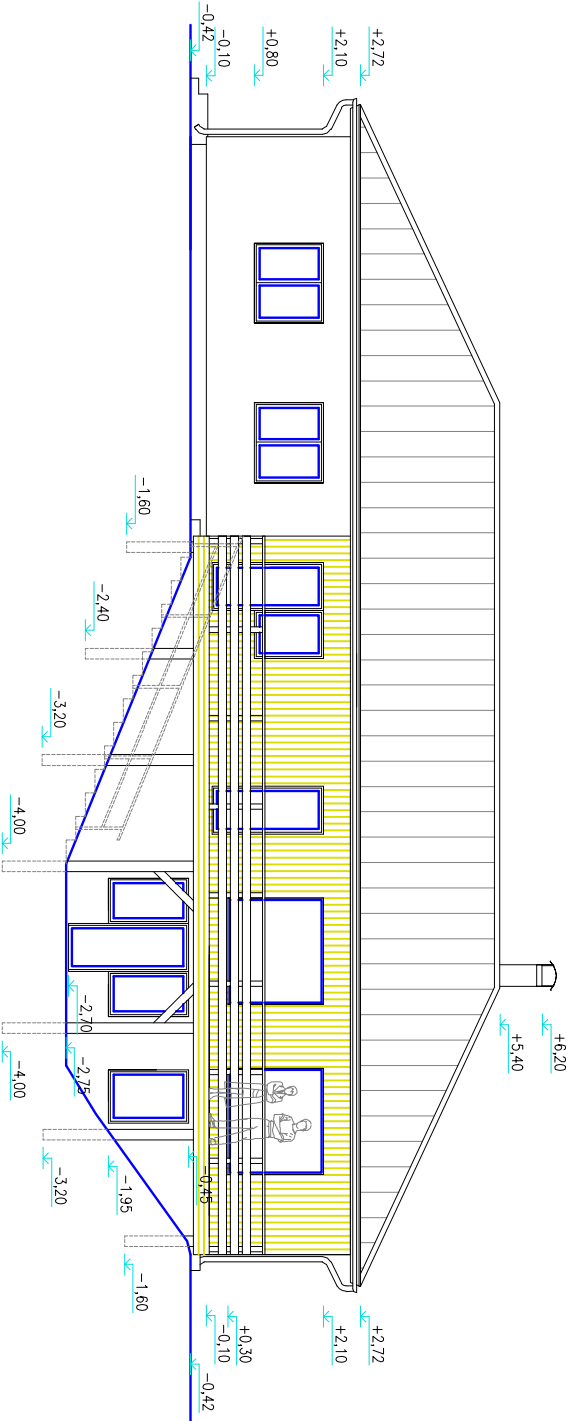

VÄLISVIIMISTLUSE KIRJELDUS

1	SILEVALTS KATUSE TERASPLEKK	TUMEHALL
2	SEINAKROHV	ELEVANDILUÜ
3	VERTIKAALNE SEINALAUDIS	ROHEKASHALL
4	SOOLUSTATUD SOKKEL	city S 2500-N hall
5	AKNAID	TUMEHALL
6	UKSED	TUMEHALL
7	KELBALAUDIS, RÄÄSTALAUDIS	VALGED
8	VIHMAVEERENNID150,-TORUDØ100	VALGED



MELOTEK GRUPP
reg nr 11176952
MTRE DEP000550

Tortumoo, Elva
Kõo tee 23
suleviies@gmail.com
Tel:58132820

VASTUTAV
ARHITEKT

J.RÜULAND

T.ARHITEKT

VILJANDI M/K PÕHJA-SAKALA VALD LÕHAVERE KÜLA
"MÄEOTS" KINNISTU ELAMU EHDISTUSPROJEKT

2018/08/1
M 1:100
August 2018
Stood. Joonis

VAATED

EP AE-3