


TREPI HARJATUD R/BET PLAAT	100mm
KOORMUSTALUV SOOJUSTUSPLAAT	100mm
KILUSTIKALUS	150...500mm
TIHENDATUD MINERAALPINNAS	

+6,20
+2,70
+2,10
+5,40

PUISTE MIN.VILL	500mm
OGAPL.-FERMI AL.VÕÖ S=900	120mm
1 x EHTUSPAPP VILLA ALLA	
DISTANTSLIIST 20x50; S=400	
LAE KATTEPLAAT	

SILEVALTS KATUSEPLEKK	b=0,55mm
ROOVLAUD 25x100; S=300	25mm
DISTANTSLIIST SARIKAL 25x50	25mm
ALUSKATE VÕI ALUSKILE	25mm
OHUVAHE	13mm
TULETÕKKEPLAAT	OGAPL.-FERMI ÜL.VÕÖ S=900 120mm

VIIMISTLUS
SILEKROH VÕI PAHTELDUS
"AEROC" KERGPLOKK 500mm
MINERAALKROHV ALUSVÕRGUL

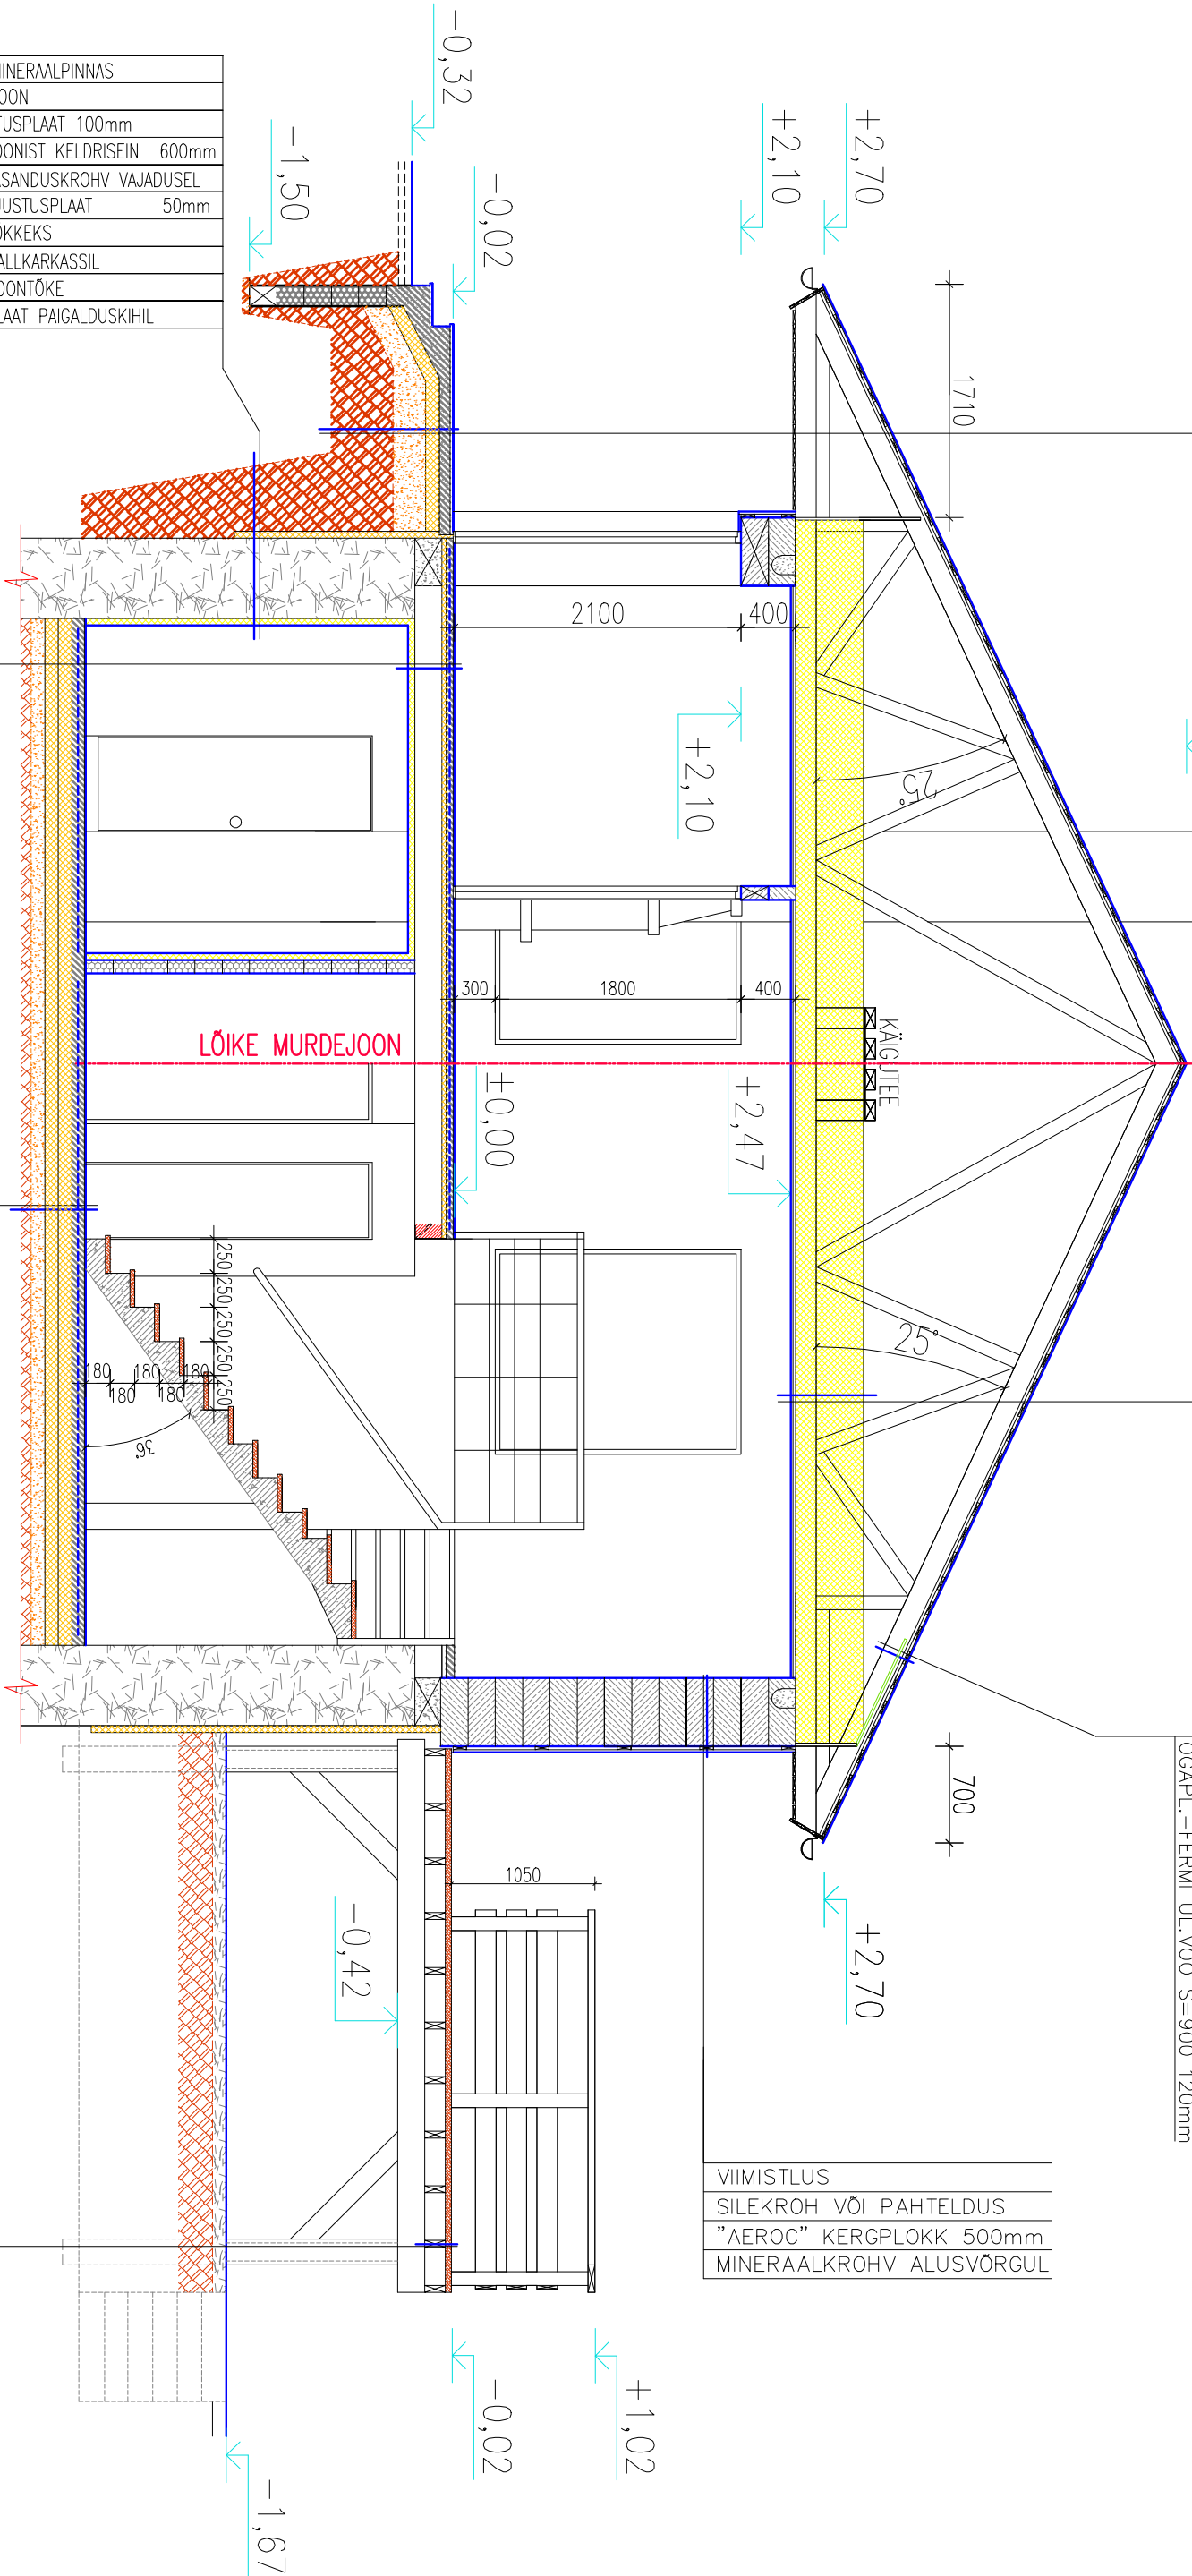

TIHENDATUD MINERAALPINNAS
HÜDROISOLATSIOON
SOKLI SOOJUSTUSPLAAT 100mm
OLEV PUTTBETONIST KELDRISEIN 600mm
KELDRISEINA TASANDUSKROHV VAJADUSEL
MIN. VILL SOOJUSTUSPLAAT 50mm
KILE NIISKUSKÕKKEKS
KIPSPLAAT METALLKARKASSIL
HÜDROISOLATSIOONTÕKE
KERAAMILINE PLAAT PAIGALDUSKIHL

KERAAMILINE PÕRANDAPLAAT + PAIGALDUSKIHT	10mm
R/BET. PLAAT BET.C20/25	60mm
(kütetorusik PE-Xe 20mm a=25mm)	
SARRUSVÕRK 6/6/150x150; A-III	
KILEST NIISKUSTÕKE	
KOORMUSTALUV VAHPOLÜSTÜREENPLAAT 20mm, (EPS 80F)	
OLEV R/BETONIST VAHELÄGI	CA 200mm
MIN. VILL SOOJUSTUS	50mm
FOOLIUM SOOJUSPEEGELDAMISEKS	
DISTANTSLIIST / OHUVAHE	20mm
POOLPUNN PUUDUST LAELAUDIS	12mm

KERAAMILINE PÕRANDAPLAAT + PAIGALDUSKIHT	12mm
R/BET. PLAAT BET.C20/25	100mm
(kütetorusik PE-Xe 20mm a=25mm)	
SARRUSVÕRK 6/6/150x150; A-III	
KILEST NIISKUSTÕKE	
KOORMUSTALUV VAHPOLÜSTÜREENPLAAT 200mm, (EPS 80F)	
"TIBO" KERKKRUUS VÕI KUUV LIV ca 200mm	
TIHENDATUD MINERAALPINNAS	

SÜGAVIMMUTATUD TERRASSILAUD	22mm
PIKILAAG 50x150; S=400	150mm
RISTILAAG 70x200	200mm
HÜDROISOLATSIOON	
"COLUMBIA" MONOL.R/BET.POST 190x190mm	



Tortumaa, Elva
Kõo tee 23
sulevilves@gmail.com
Tel.581 32820

VILJANDI M/K PÕHJA-SAKALA VALD LÕHAVERE KÜLA
"MÄEOTS" KINNISTU ELAMU EHTUSPROJEKT

LÕIGE A-A

2018/08/1

M 1:50

August 2018

Staad. Joonis

EP

AE-4