


PUISTE MIN.VILL	500mm
OGAPL.–FERMI AL.VÕÖ S=900 120mm	
1 x EHTUSPAPPI VILLA ALLA	
DISTANTSLIIST 20x50; S=400	
LAE KATTEPLAAT	

SILEVALTS KATUSEPLEKK b=0,55mm	
ROOVLAUD 25x100; S=300	25mm
DISTANTSLIIST SARIKAL 25x50	25mm
ALUSKATE VÕI ALUSKILE	
ÕHUVÄHE	25mm
TUULETÕKKEPLAAT	13mm
OGAPL.–FERMI ÜL.VÕÖ S=900 120mm	

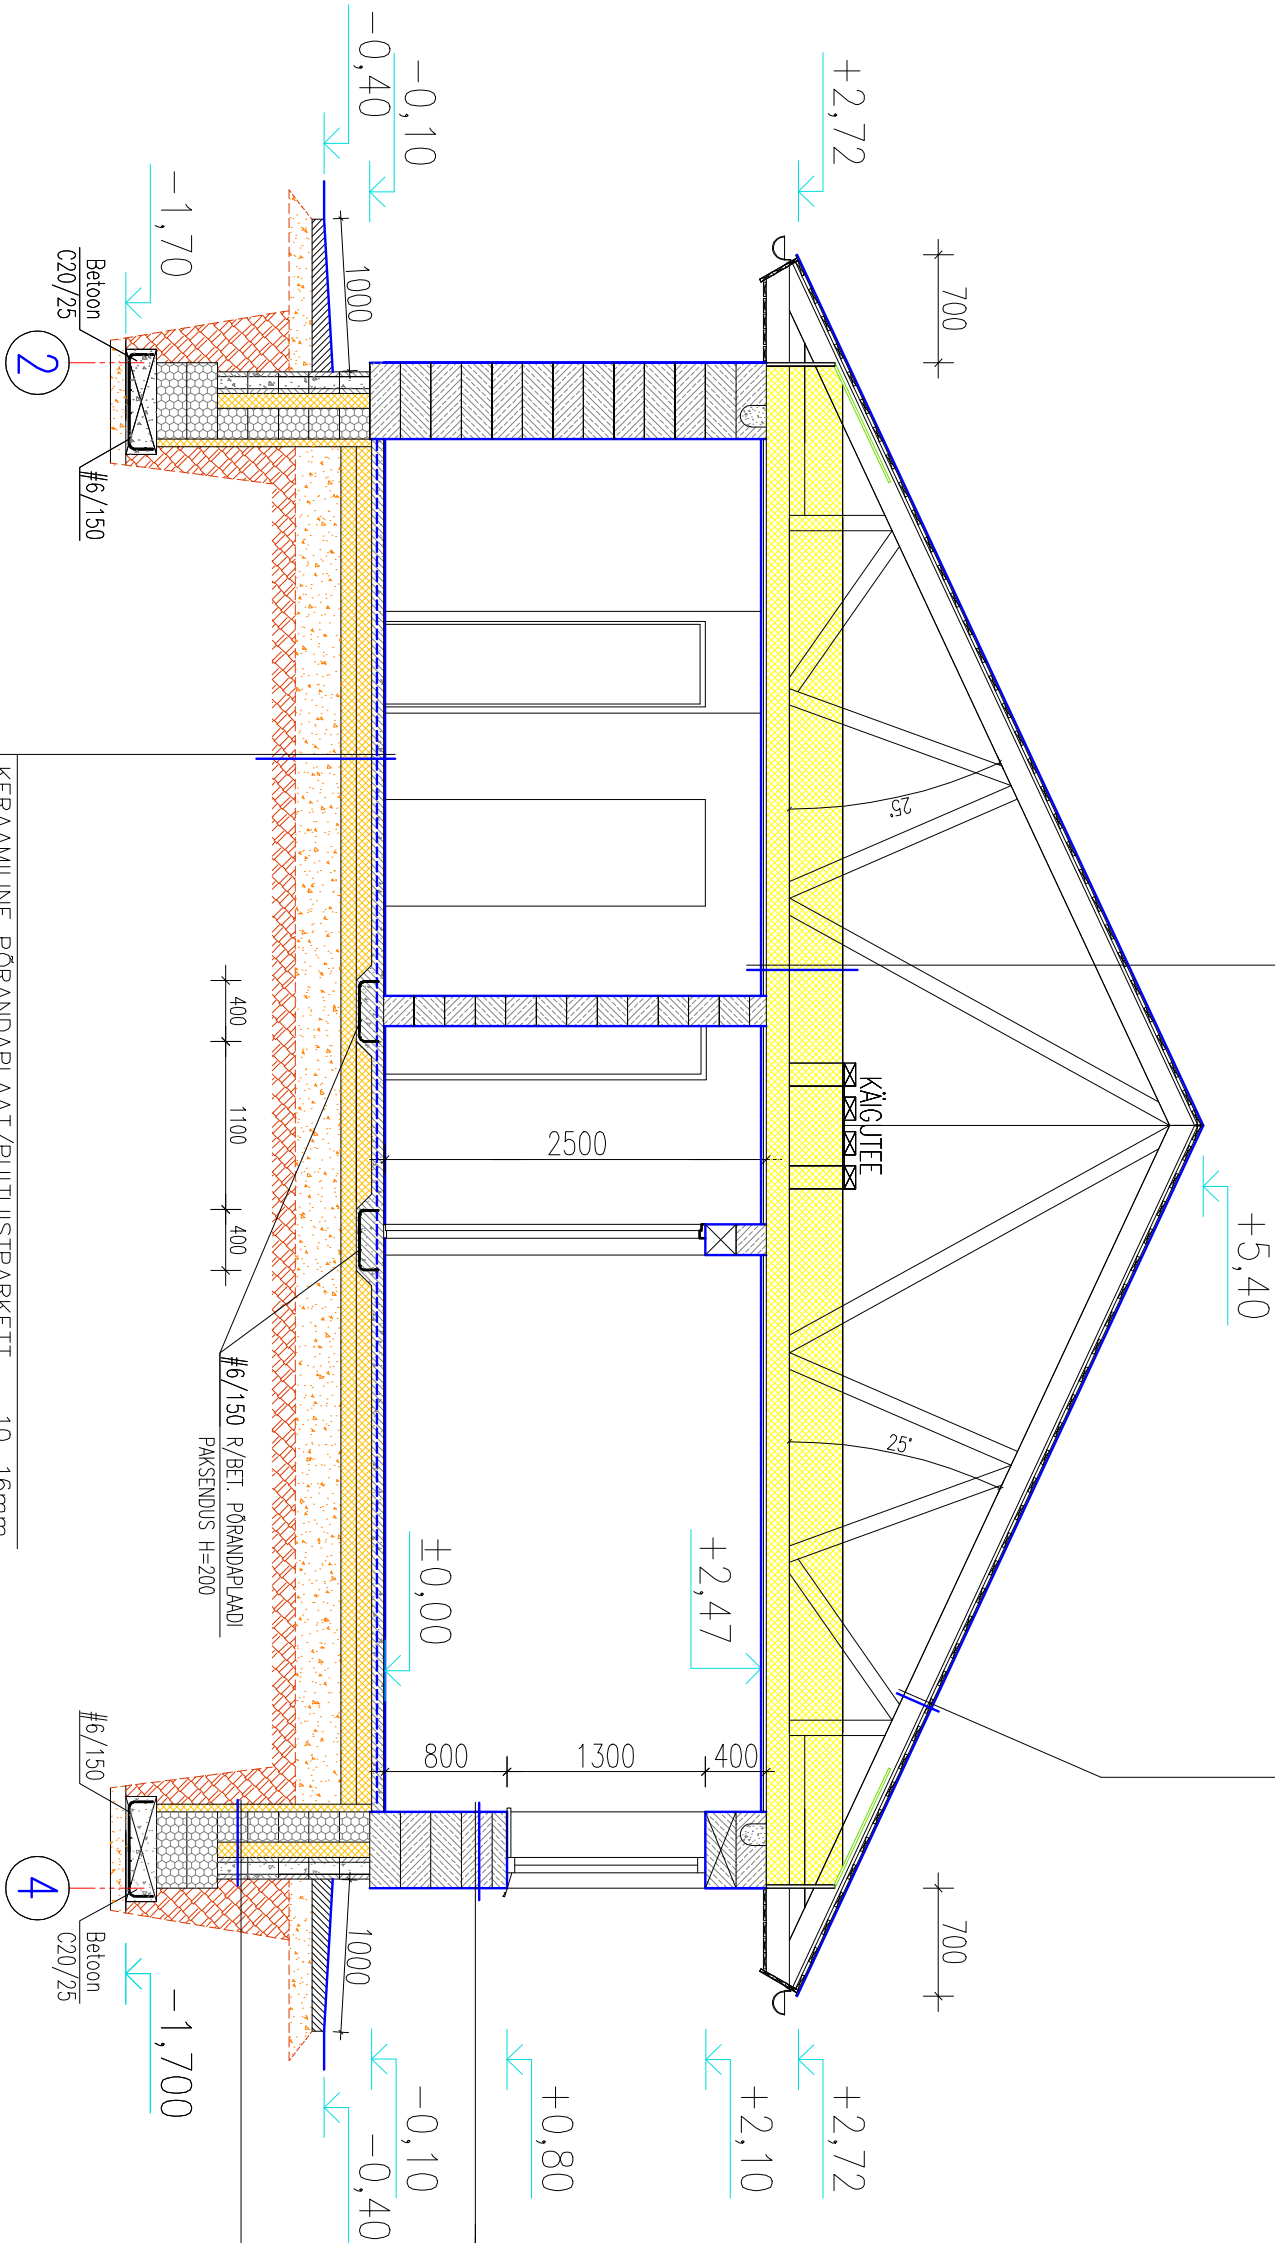

KERAMILINE PÕRANDAPLAAT/PUITLIISTPARKETT	10...16mm
PAIGALDUSKIHT VÕI ALUSKIHT	3...4mm
R/BET. PLAAT BET.C20/25	80mm
(kütetorustik PE-Xe 20mm a=25mm)	
SARRUSVÕRK 6/6/150x150; A-III	
KILEST NIISKUSTÕKE	
KOORMUSTALUV VAHTPOLÜSTÜREENPLAAT 200mm, (EPS 80F)	
"FIBO" KERGRUUS VÕI KUIV LIIV ca 200...500mm	
TIENDATUD MINERAALPINNAS	

"FIBO-5" KERGPLOKK 200mm
EPS SOOJUSTUSPLAAT 100mm
"COLUMBIA" PLOKK 140mm
HÜDROISOLATSIOON

VIIMISTLUS
SILEKROH VÕI PAHTELDUS
"AEROC" KERGPLOKK 500mm
MINERAALKROHV ALUSVÕRGUL

		Tortumaa, Elva Kõo tee 23 sulevillas@gmail.com Tel.:581 32820		VILJANDI M/K PÕHJA-SAKALA VALD LÕHAVERE KÜLA "MÄEOTS" KINNISTU ELAMU EHTUSPROJEKT		2018/08/1	
ARHITEKT		J.RULJAND		LÕIGE B-B		EP	
ARHITEKT		S.ILVES				AE-5	