


KATUS

- Kivikatus;
- Roov 45x45 mm;
- Roov 22x50 mm;
- Aluskate;
- Fermid.

LAGI

- Puistevill 450 mm;
- Aurutõkkemembraan;
- Roov 28x70 mm;
- 2 x kipsplaat 13 mm.

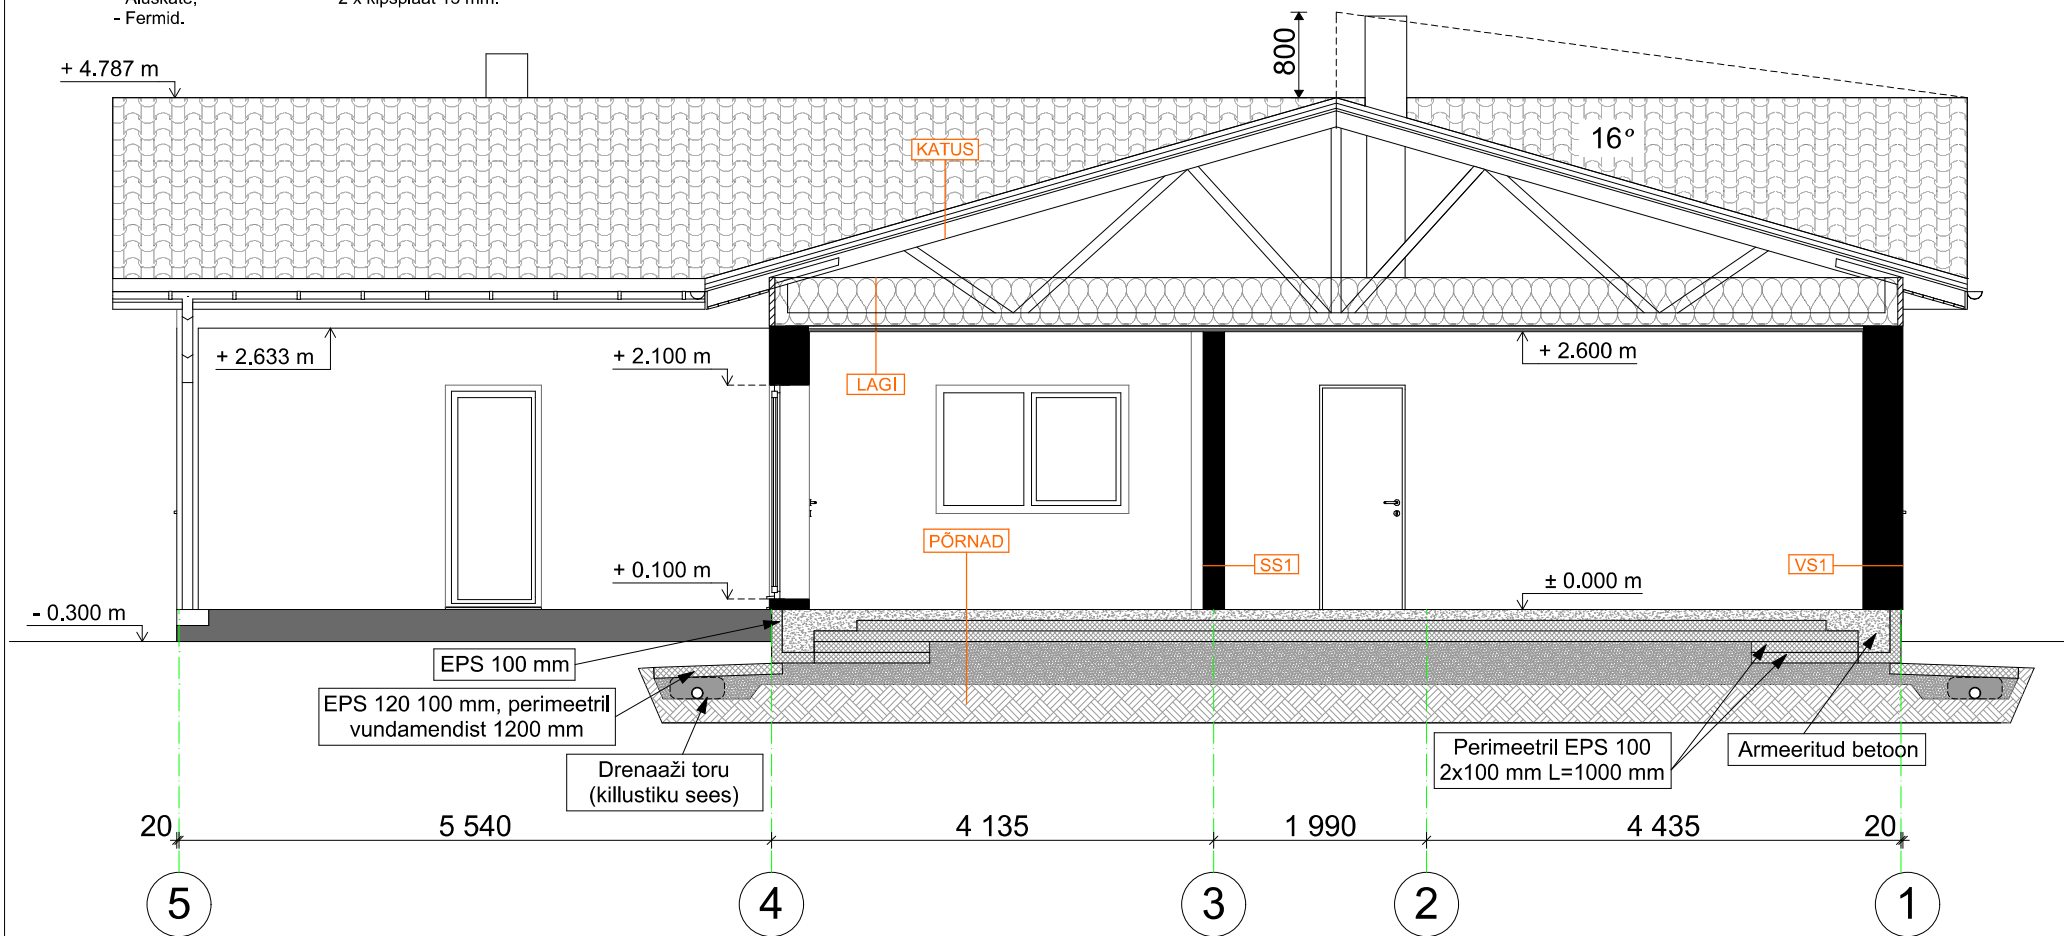

VÄLISSEINAD

VS1

- Õhekrohv;
- Armeeringuga krohv;
- Ecoterm+ 375 mm;
- Siseviimistlus

SISESEINAD

SS1

- Siseviimistlus;
- Fibo 200 mm;
- Siseviimistlus.

PÕRAND

- Põrandakate;
- Betoon küttestorudega 100 mm;
- Armatuurvõrk;
- Ehituskile;
- EPS100 2x100 mm;
- Tihendatud liiv 95% ≥ 200 mm;
- Aluspinnas;