


TRÉPI HARJATUD R/BET PLAAT	100mm
KOORMUSTALUV SOOJUSTUSPLAAT	100mm
KILUSTIKALUS	150...500mm
TIHENDATUD MINERAALPINNAS	

+6,20
+5,40

PUISTE MIN.VILL	500mm
OGAPL.-FERMI AL.VÕÖ S=900	120mm
1 x EHTUSPAPP VILLA ALLA	
DISTANTSLIIST 20x50; S=400	
LAE KATTEPLAAT	

SILEVALTS KATUSEPLEKK	b=0,55mm
ROOVLAUD 25x100; S=300	25mm
DISTANTSLIIST SARIKAL 25x50	25mm
ALUSKATE VÕI ALUSKILE	25mm
OHUVAHE	13mm
TUULETÕKKEPLAAT	13mm
OGAPL.-FERMI ÜL.VÕÖ S=900	120mm

VIIMISTLUS
SILEKROHV VÕI PAHTEL DUS
"AEROC" KERGPLOKK 500mm
MINERAALKROHV ALUSVÕRGUL

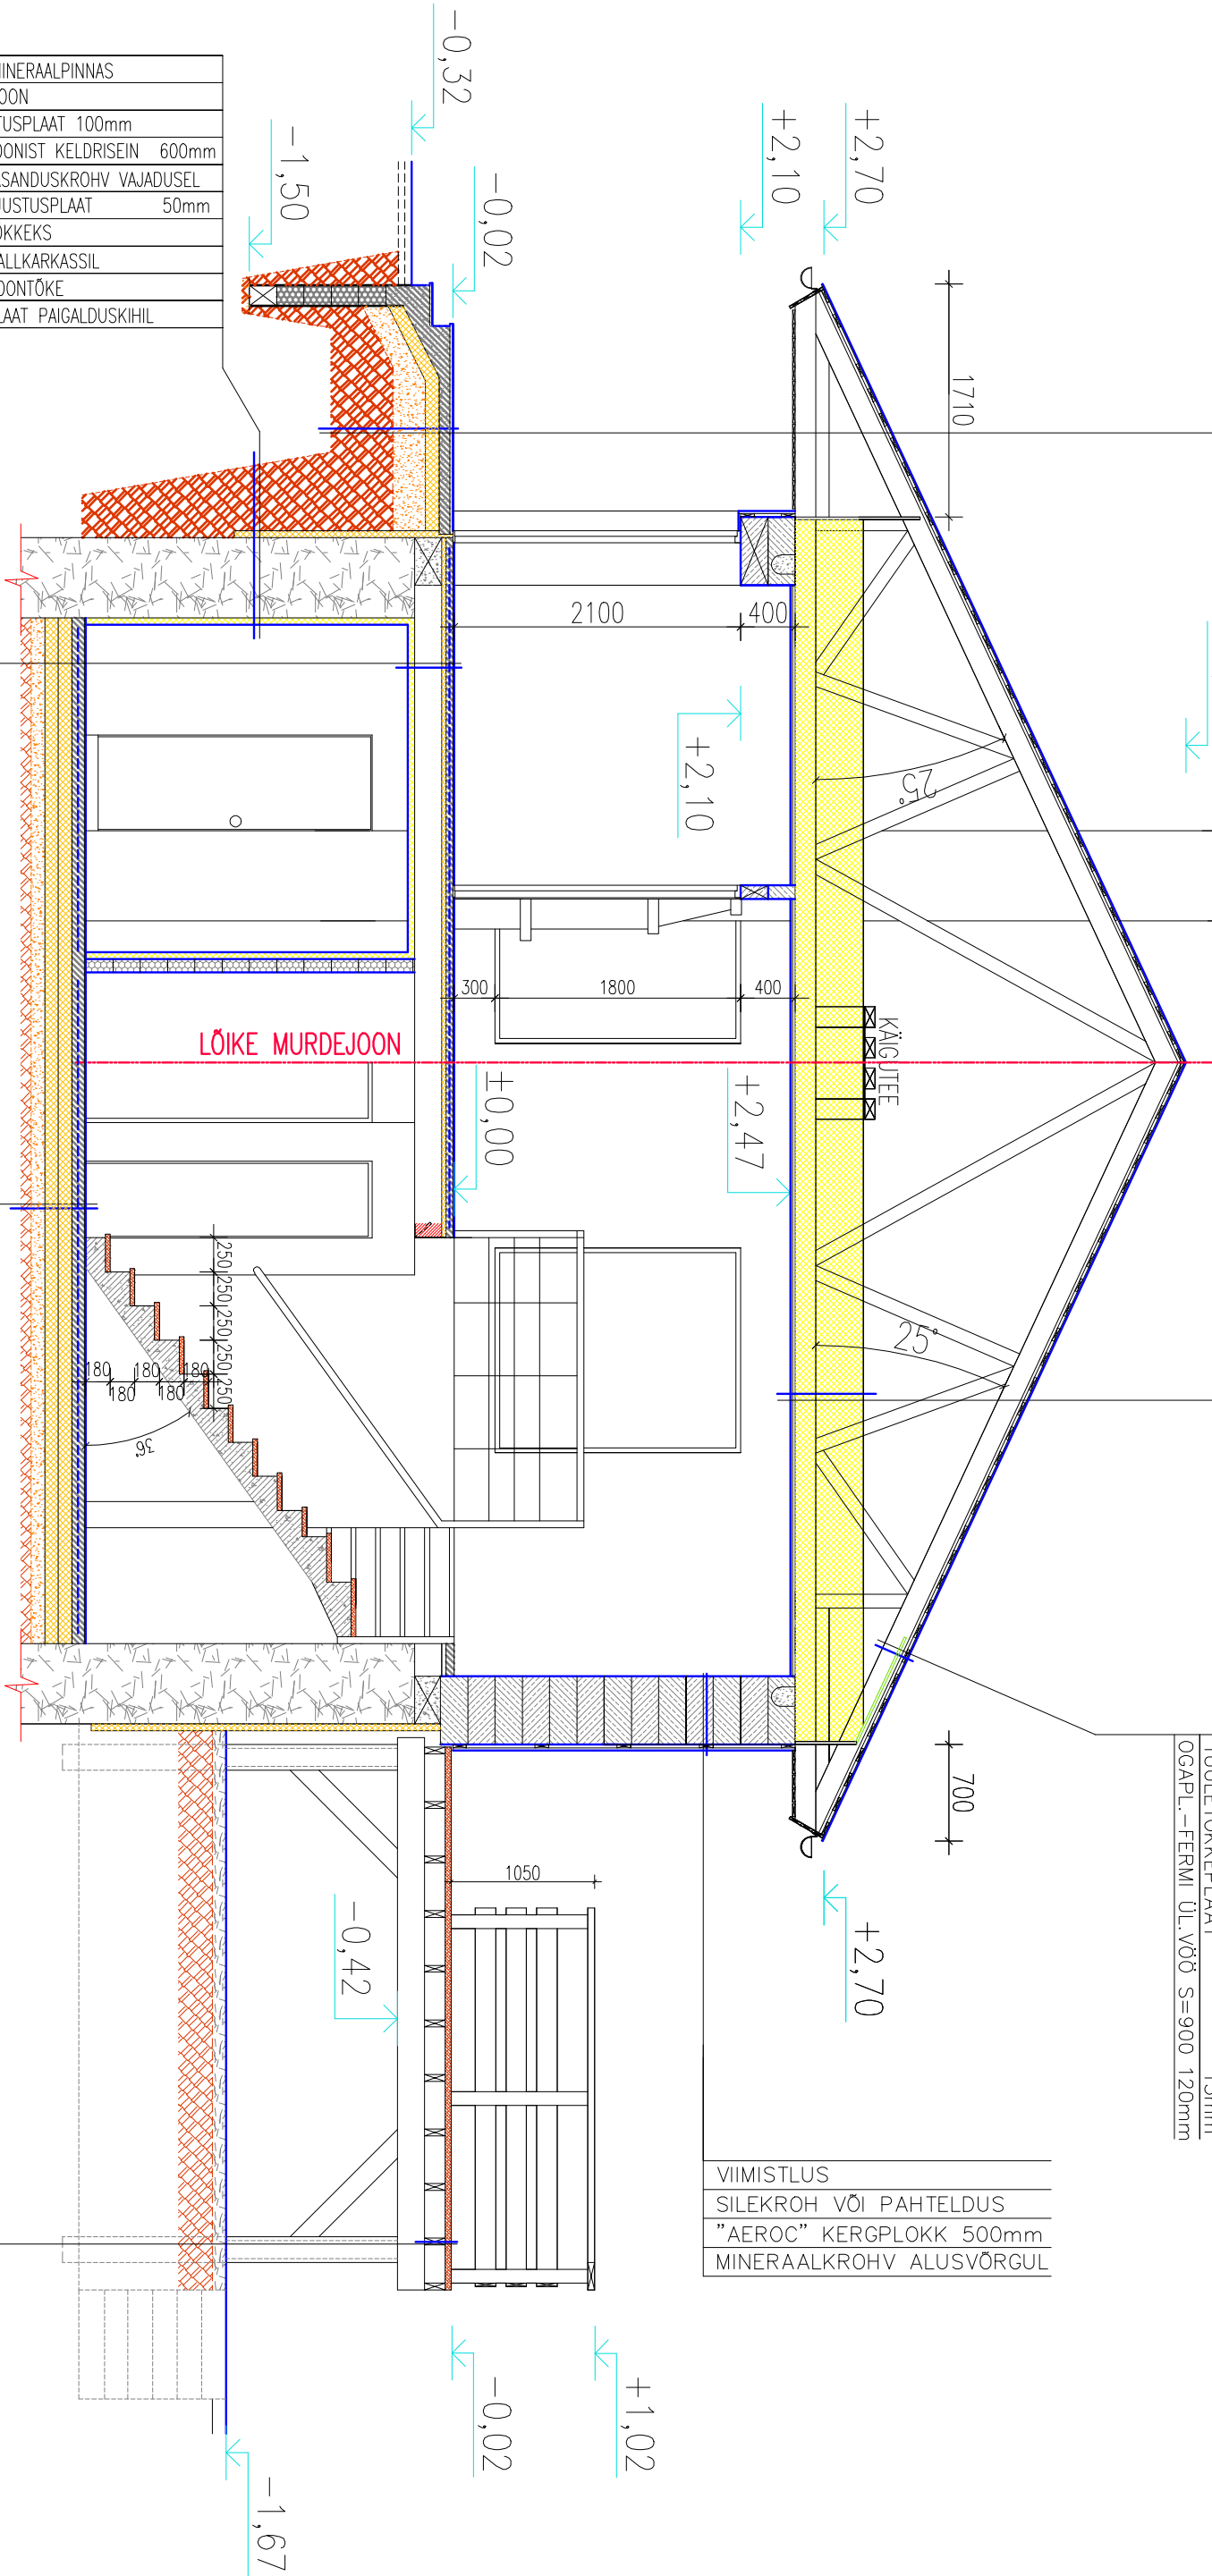

TIHENDATUD MINERAALPINNAS	
HÜDROISOLATSIOON	
SOKLI SOOJUSTUSPLAAT	100mm
OLEV PUTTBETONIST KELDRISEIN	600mm
KELDRISEINA TASANDUSKROHV VAJADUSEL	
MIN. VILL SOOJUSTUSPLAAT	50mm
KILE NIISKUSKÕKKEKS	
KIPSPLAAT METALLKARKASSIL	
HÜDROISOLATSIOONTÕKE	
KERAAMILINE PLAAT PAIGALDUSKIHL	

KERAAMILINE PÕRANDAPLAAT + PAIGALDUSKIHT	10mm
R/BET. PLAAT BET.C20/25	60mm
(kütetorusik PE-Xe 20mm a=25mm)	
SÄRRUSVÕRK 6/6/150x150; A-III	
KILEST NIISKUSTÕKE	
KOORMUSTALUV VAHTPOLÜSTÜREENPLAAT	20mm, (EPS 80F)
OLEV R/BETONIST VAHELÄGI	CA 200mm
MIN. VILL SOOJUSTUS	50mm
FOOLIUM SOOJUSTEPEEGELDAMISEKS	
DISTANTSLIIST / OHUVAHE	20mm
POOLPUNN PUIDUST LAELAUDIS	12mm

KERAAMILINE PÕRANDAPLAAT + PAIGALDUSKIHT	12mm
R/BET. PLAAT BET.C20/25	100mm
(kütetorusik PE-Xe 20mm a=25mm)	
SÄRRUSVÕRK 6/6/150x150; A-III	
KILEST NIISKUSTÕKE	
KOORMUSTALUV VAHTPOLÜSTÜREENPLAAT	200mm, (EPS 80F)
"TIBO" KERKRUUS VÕI KUUV LIIIV ca 200mm	
TIHENDATUD MINERAALPINNAS	

SÜGAVIMMUTATUD TERRASSILAUD	22mm
PIKILAAG 50x150; S=400	150mm
RISTILAAG 70x200	200mm
HÜDROISOLATSIOON	
"COLUMBIA" MONOL.R/BET.POST	190x190mm