


PUISTE MIN.VILL	500mm
OGAPL.–FERMI AL.VÕÖ S=900 120mm	
1 x EHITUSPAPP VILLA ALLA	
DISTANTSLIIST 20x50; S=400	
LAE KATTEPLAAT	

SILEVALTS KATUSEPLEKK b=0,55mm	
ROOVLAUD 25x100; S=300	25mm
DISTANTSLIIST SARIKAL 25x50	25mm
ALUSKATE VÕI ALUSKILE	25mm
ÕHUVÄHE	25mm
TUULETÕKKEPLAAT	13mm
OGAPL.–FERMI ÜL.VÕÖ S=900 120mm	

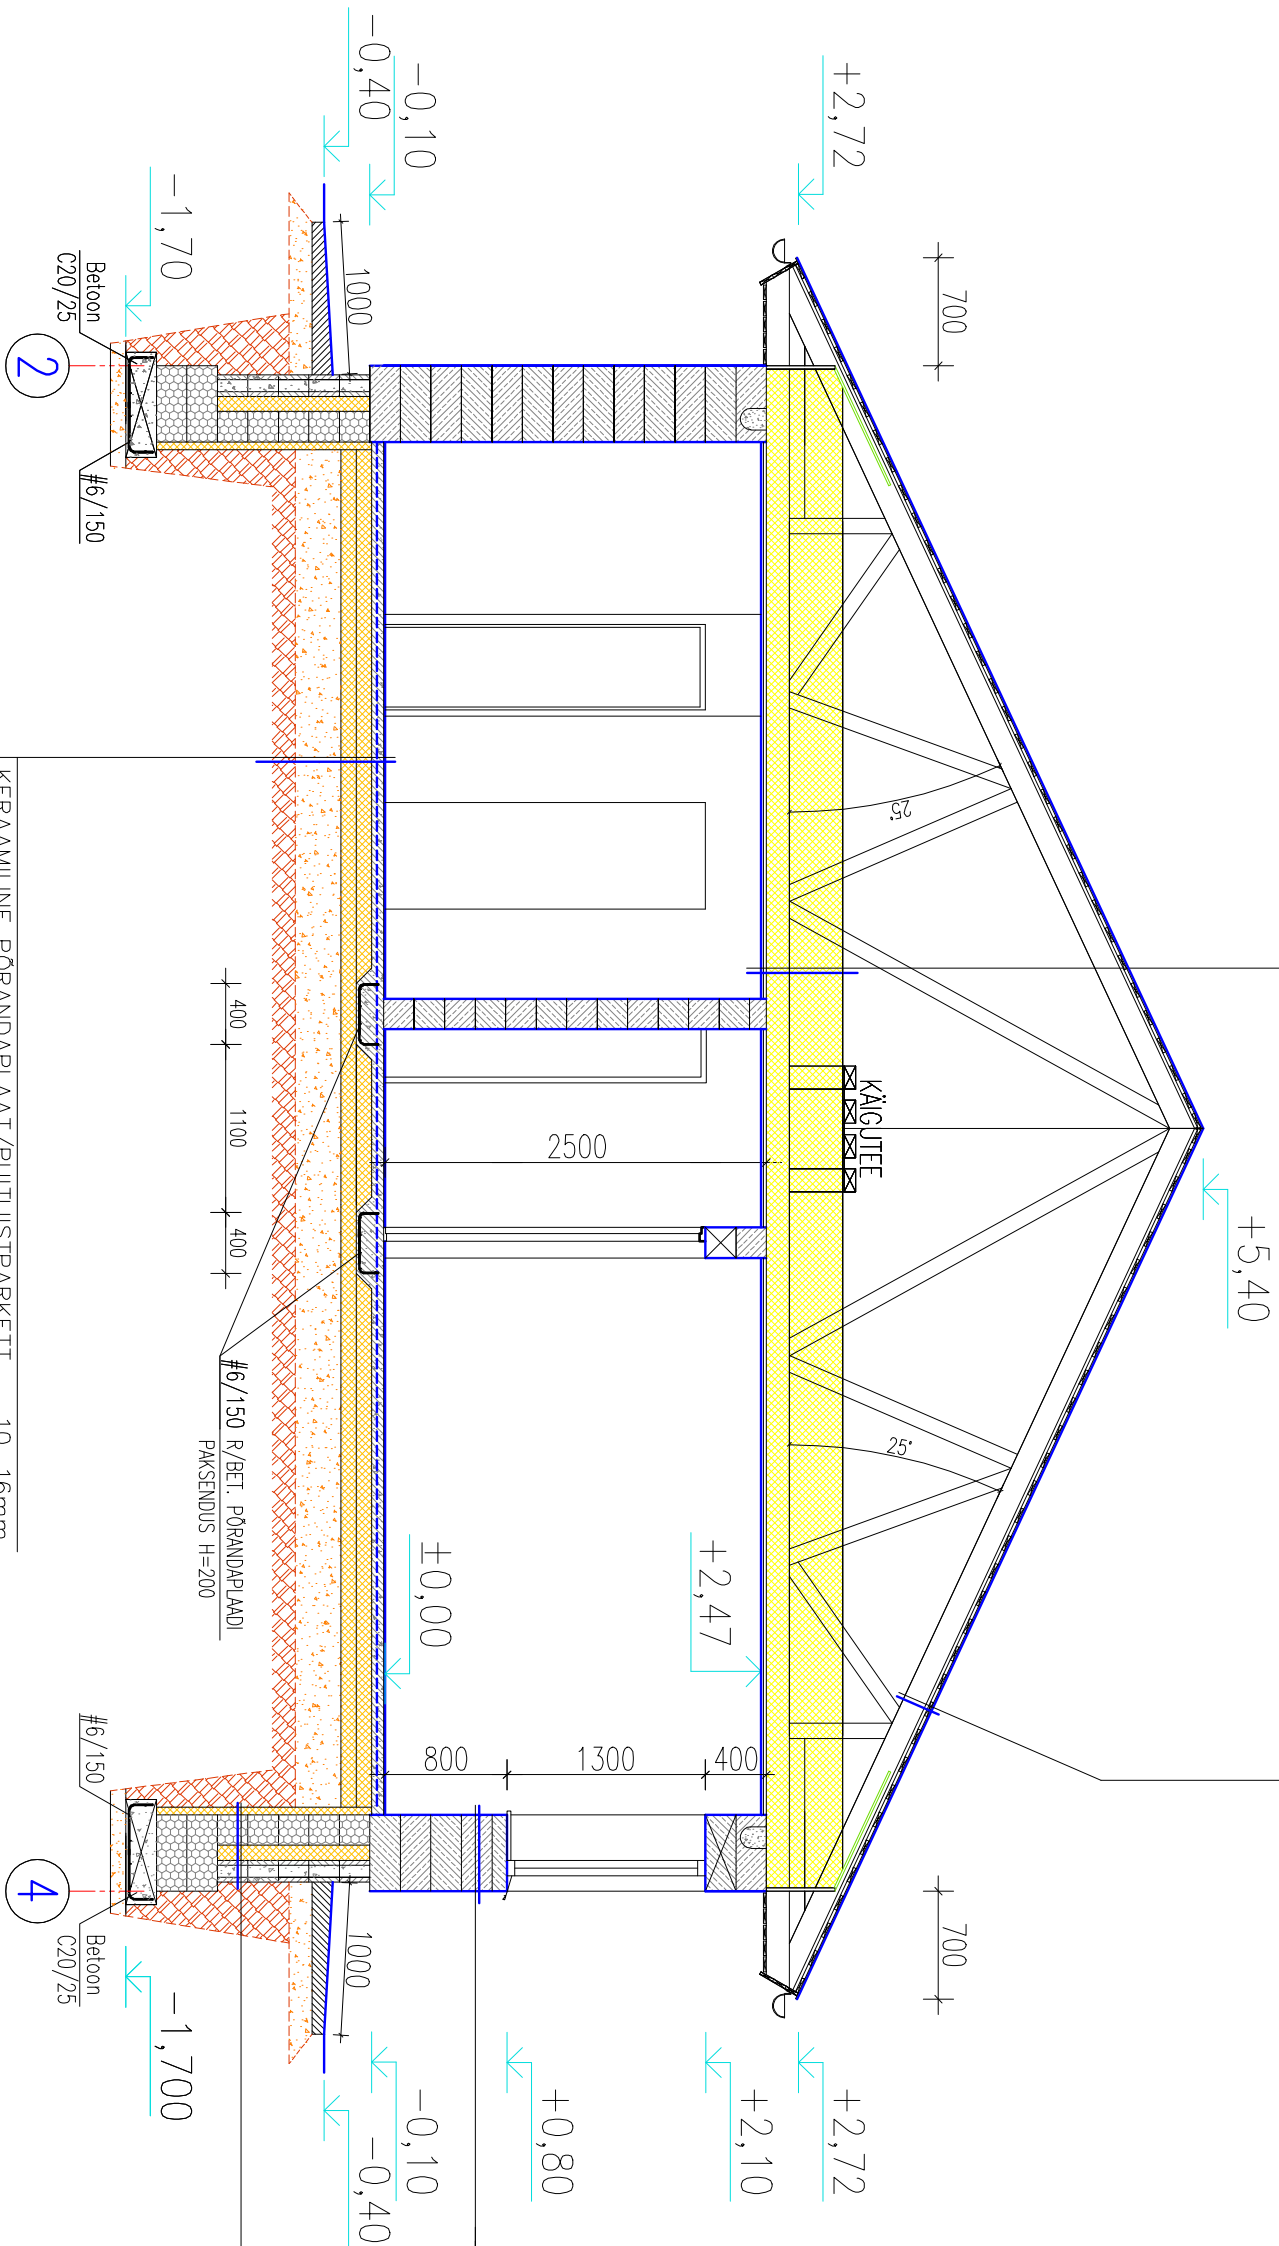

"FIBO–5" KERGPLOKK	200mm
EPS SOOJUSTUSPLAAT	100mm
"COLUMBIA" PLOKK	140mm
HÜDROISOLATSIOON	

VIIMISTLUS	
SILEKROH VÕI PAHTELDUS	
"AEROC" KERGPLOKK	500mm
MINERAALKROHV ALUSVÕRGUL	

KERAMILINE PÕRANDAPLAAT/PUITLIISTPARKETT	10...16mm
PAIGALDUSKIHT VÕI ALUSKIHT	3...4mm
R/BET. PLAAT BET.C20/25	80mm
(kütetorustik PE–Xe 20mm a=25mm)	
SÄRUSVÕRK 6/6/150x150; A–III	
KILEST NIISKUSTÕKE	
KOORMUSTALUV VAHTPOLÜSTÜREENPLAAT 200mm, (EPS 80F)	
"FIBO" KERGRUUS VÕI KUIV LIIV ca 200...500mm	
TIHENDATUD MINERAALPINNAS	