


RUUMIDE EKSPLIKATSIOON

POS. NR.	RUUMI NIMETUS	PIND m2
1	ESIK	5,1
2	KORIDOR	24,4
3	ELUTUBA–KÖÖK	66,5
4	SAHVER	2,3
5	TUBA	16,3
6	GARDEROOB	2,8
7	SAN.RUUM	6,4
8	TUBA	14,1
9	GARDEROOB	1,8
10	GARDEROOB	1,8
11	TUBA	14,1
12	PANIPAİK	2,0
13	GARDEROOB	3,0
14	TUBA	10,8
15	KABINET	7,5
16	TUBA	14,8
17	SAN.RUUM	11,9
18	OLMERUUM	12,9
19	WC	2,1
PÕHIKORRUS KOKKU:		220,6
ELAMU KOKKU:		287,2
20	TERRASS	54,0

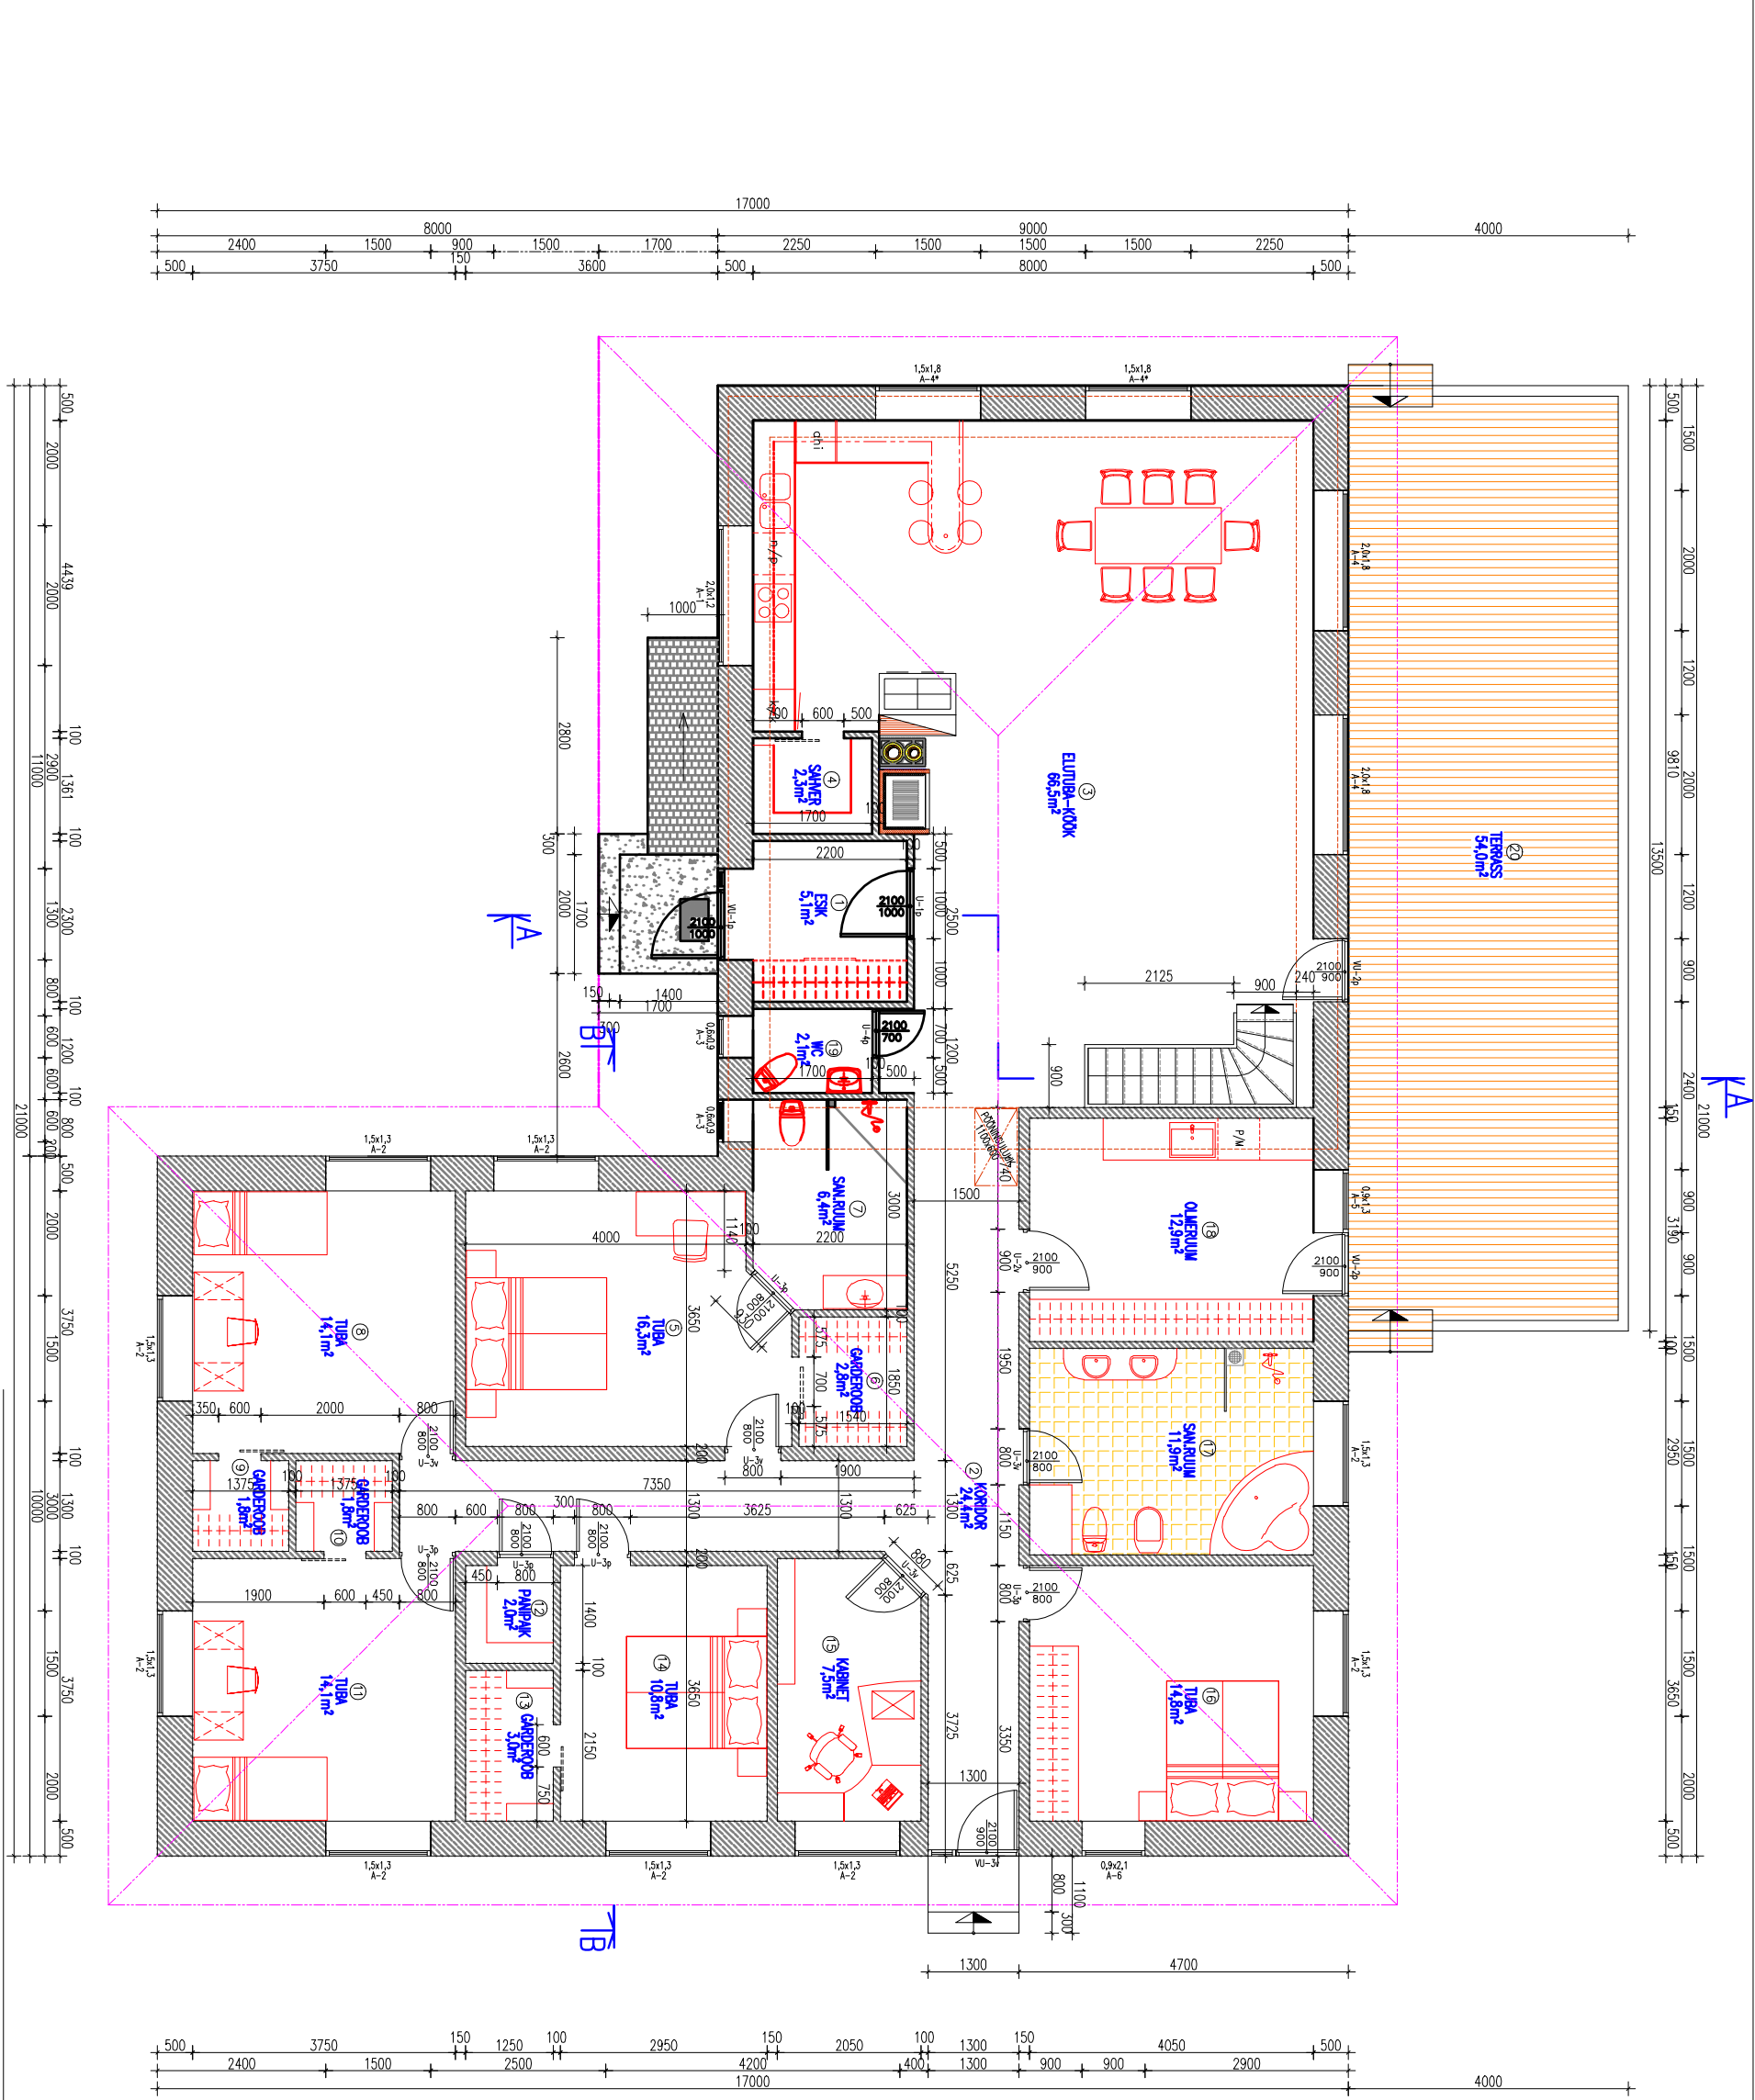

TINGMÄRGID:

- PROJEKTEERITUD KERGPLOKKIDEST VÄLISEIN 500mm
- "FIBO"/"AEROC" KERGPLOKKIDEST SISESEIN 100 JA 150mm
- KERAMILINE LIBISEMISEKINDEL PÕRANDAPLAAT
- TERRASSI LAUDIS