


KELDRIKORRUS EKSPLIKATSIOON

POS. NR.	RUUMI NIMETUS	PIND m2
1	TREPIKODA	4,4
2	KELDER	5,7
3	TEHNILINE RUUM	6,2
4	PUHKERUUM	29,7
5	RIIETUSRUUM	4,1
6	WC	1,8
7	PESURUUM	9,1
8	LEILIRUUM	5,5
KELDRIKORRUS KOKKU:		66,6

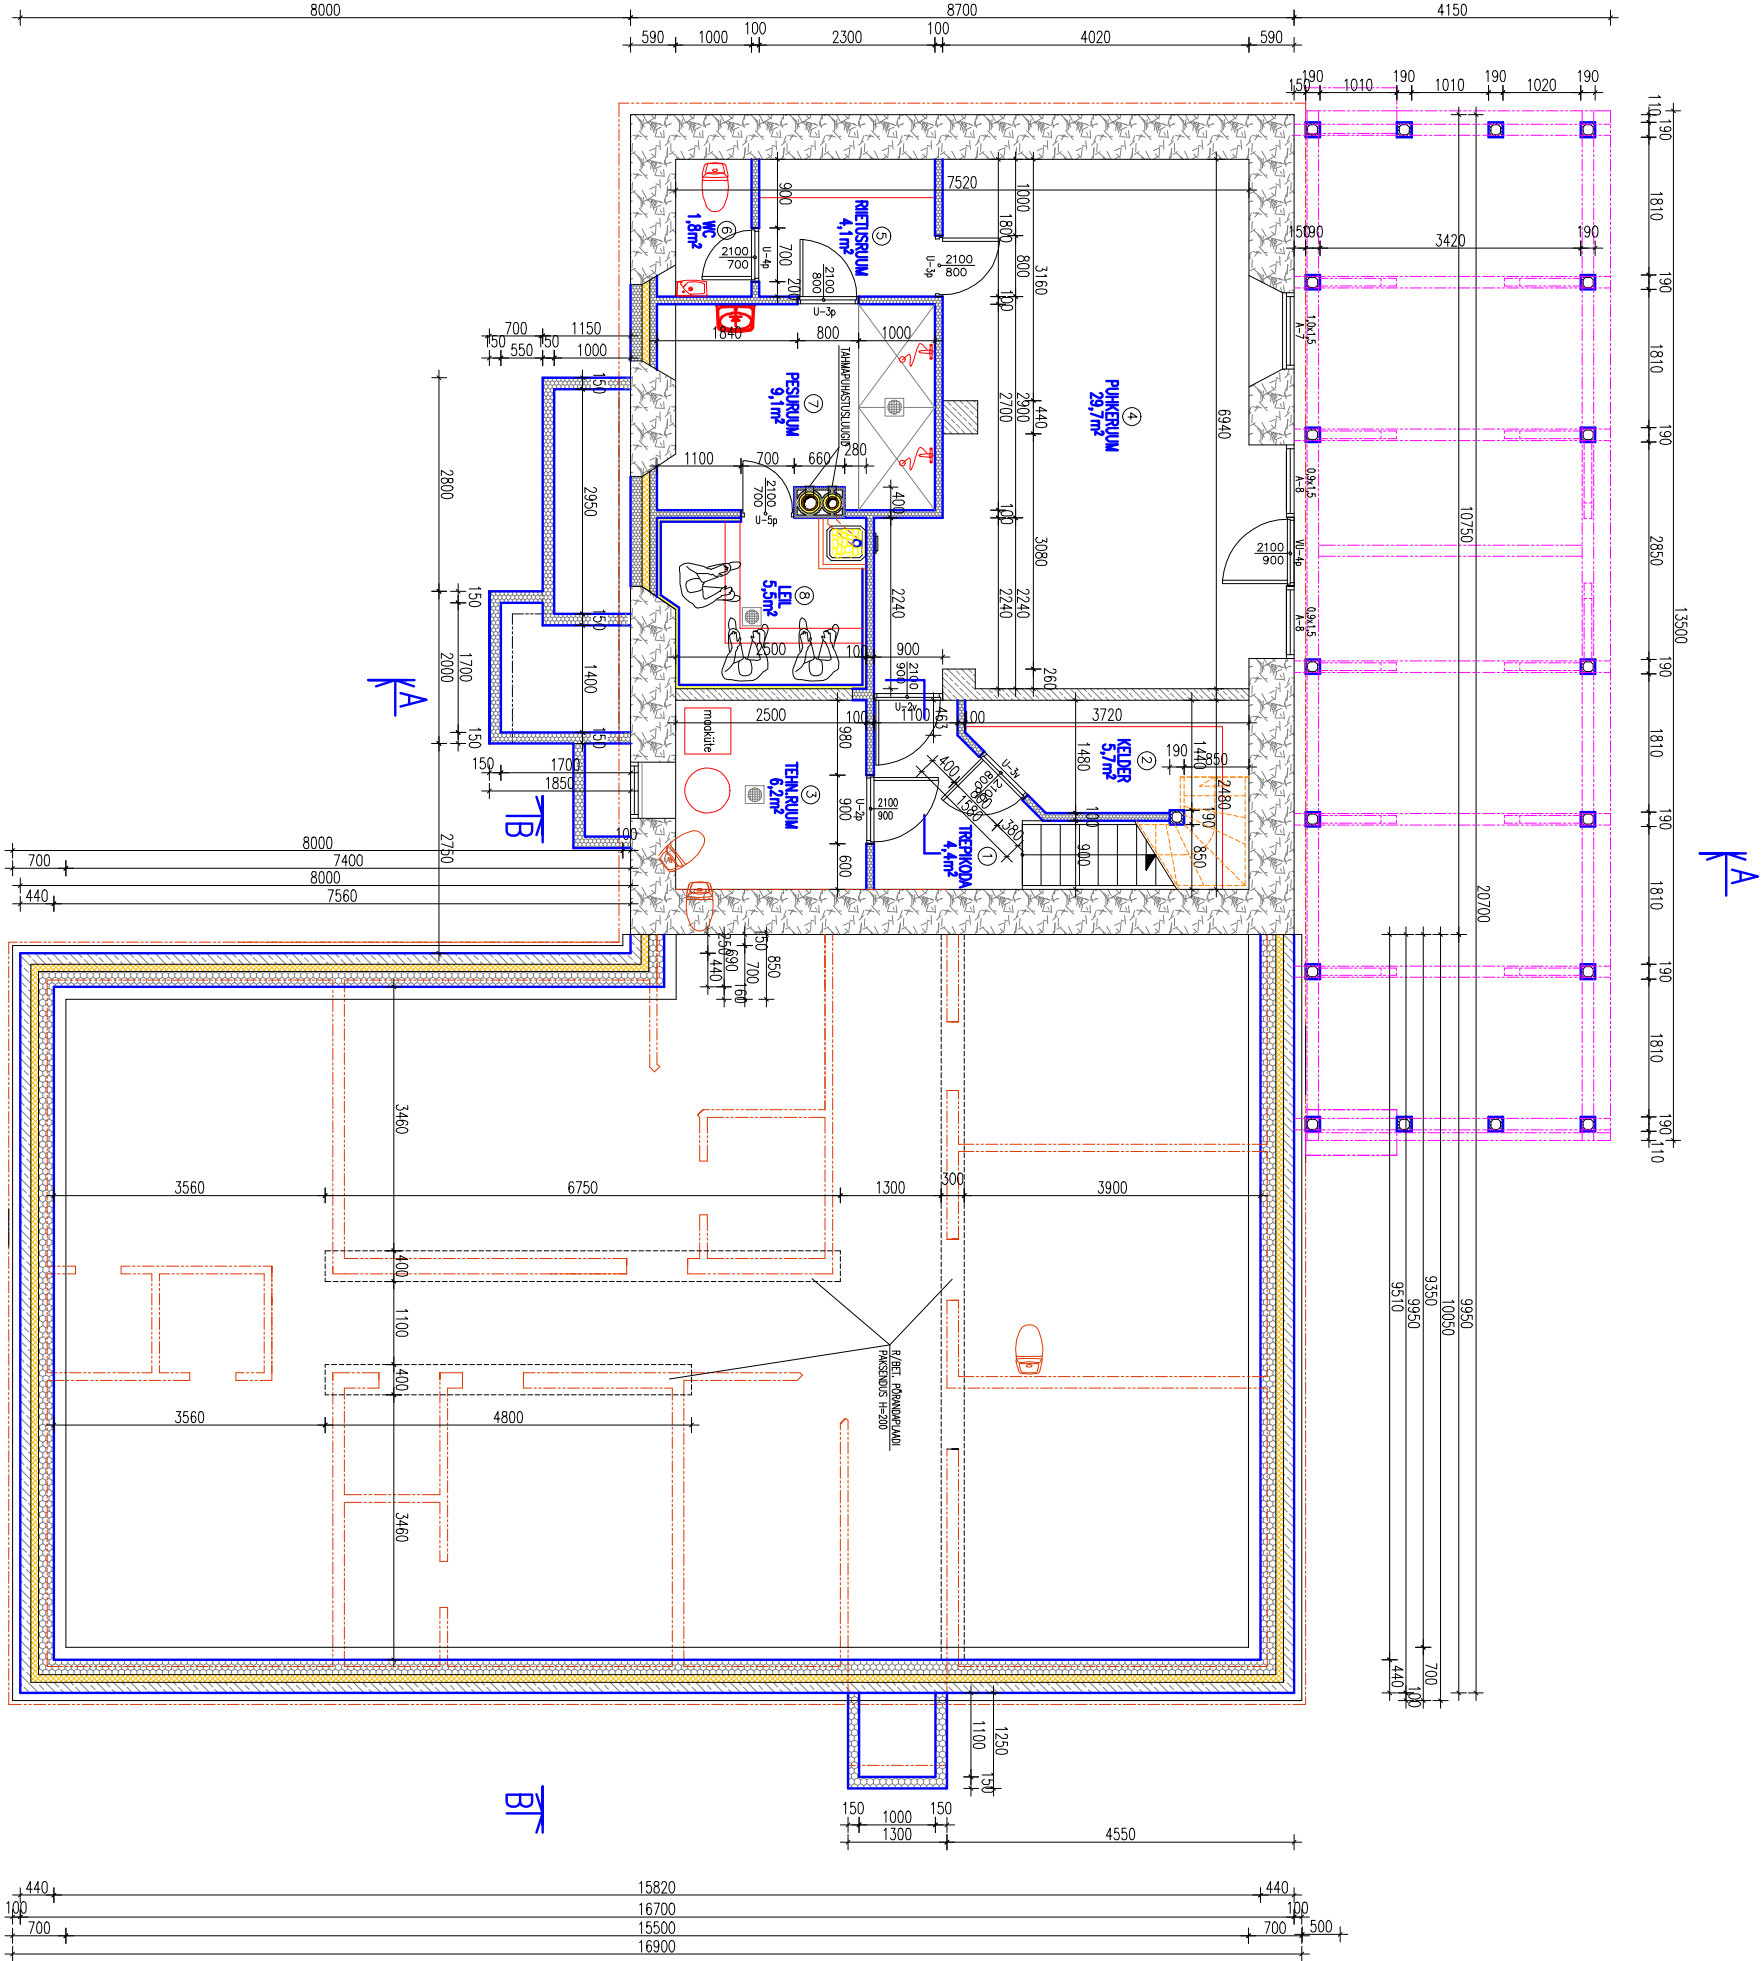

TINGMÄRGID:

- PROJEKTEERITUD VUNDAMENDI VÄLISSEIN 440mm
- "FIBO-5"-200mm + VAHTPOLÜSTÜROOL 100 + COLUMBIA ÖONESPLOKK-140mm
- "FIBO-5" KERGPLOKKIDEST VUNDAMENDI SEIN 150 JA 200mm
- KELDRI PÕRANDAST KÕRGEVAL OLEVAD SEINAD, SANITEHNIKA JA TERRASSI TALAD/DIAGONAALID
- PROJEKTEERITUD VUNDAMENDI VÄLISSEIN 440mm
- "FIBO-5"-150mm + VAHTPOLÜSTÜROOL 100 + "FIBO-5"-100mm
- TERRASSI KANDEPOST 190x190 COLUMBIA ÖONESPLOKK