


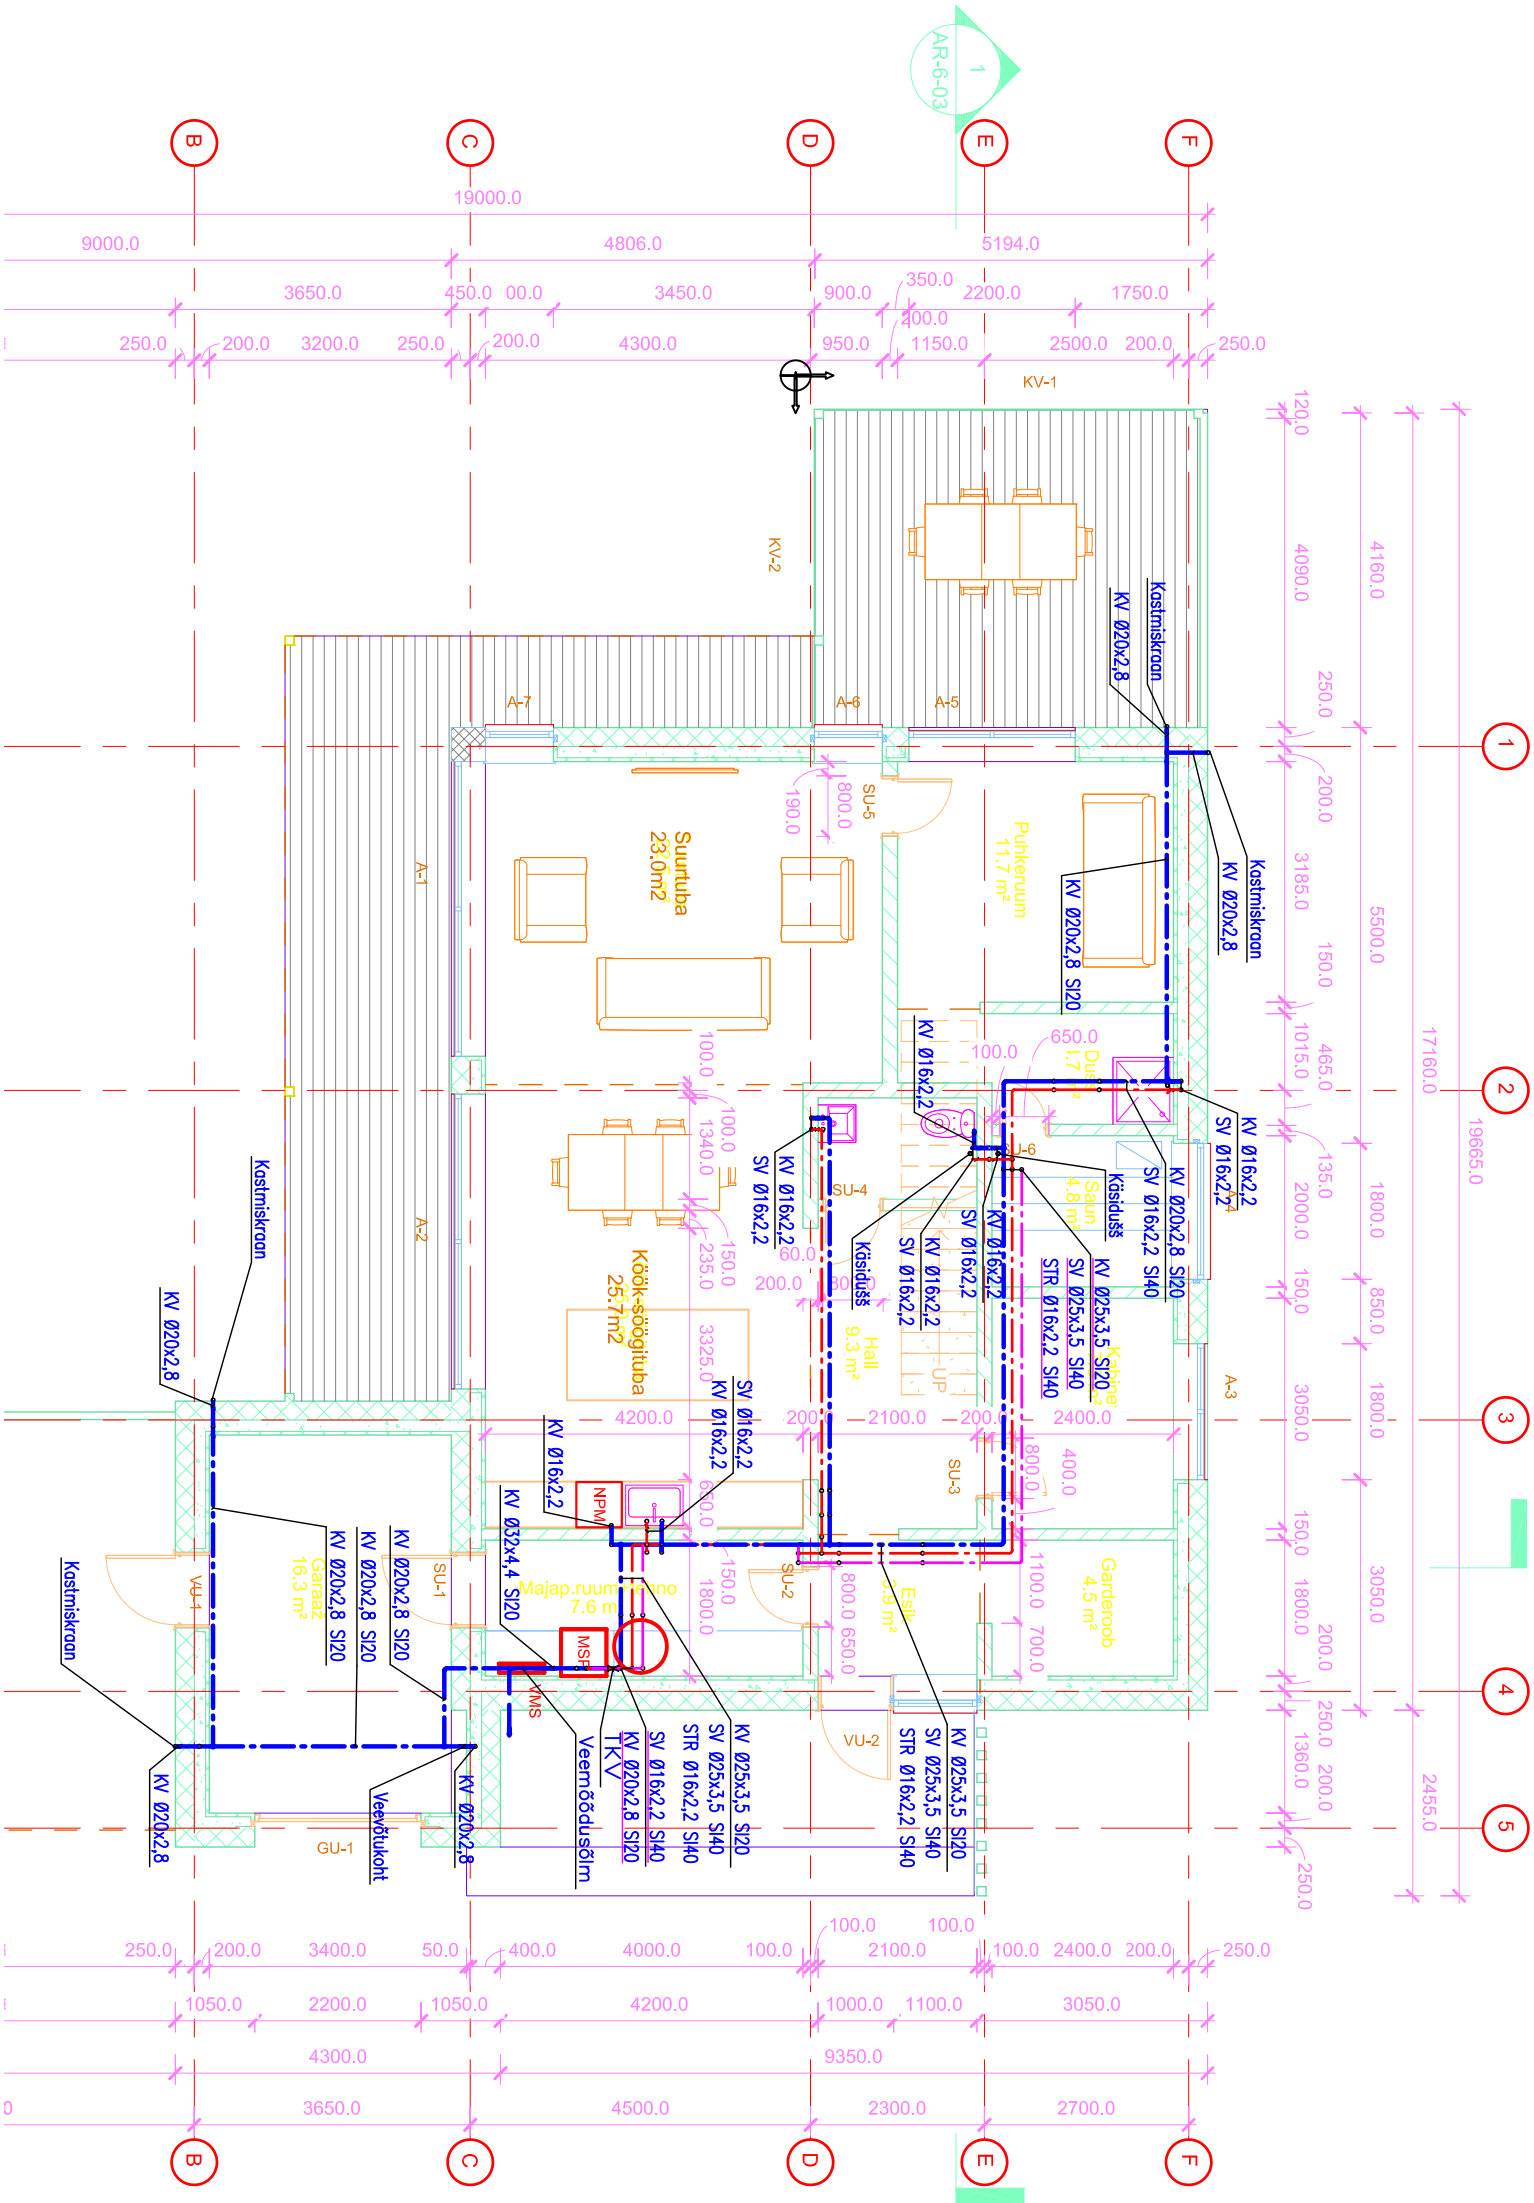

TINGIMÄRGID:

- KV Ø20x2,8 S120
Proj. süsteemi nimetus, toru välisjäbimõõt x toru seina paksus, isol. kihhi paksus
- KVP, SVP, STRP
Proj. külm-, sooj-, tsirkulatsioonivee püstik
- KV-Ø20x2,8
Tõus / allalask samal korral
- KV-Ø20x2,8
Tõus järgmisele korrusele
- KV-Ø20x2,8
Laskumine eelmisele korrusele
- Proj. veetoru lüli all
- Proj. veetoru põrand/seina peal
- Proj. veetoru põrandi sees
- Proj. kulkraan
- Proj. tasakaalustusventiil

MÄRKUSED:

- Konstruktsioonide sees kulgevad veetorustikud paigaldada hilissi.
- Tuletõkkesestist läbimineku toru ≤50mm kasutada tuletõkkesestist (nt astro mastic) ning 50mm≤ toru korral kasutada tuletõkkesestit (nt astro collor).
- Tarbevee torustikud ehitada komposiittorudest. Torud veevõrguseadmesse sissestatkse.
- Ühendustoru läbimõõt veevõrguseadmesse teha Ø16x2,0 toruga, kui joonisel ei ole märgitud teisiti.
- Põrandasse paigaldatavad veetorud katta niiskuskindla isolatsioonkoorikuga.
- Maagistraal ja hanturustikud isoleerida vastavalt RVL 2002-le. Isolatsioon peab vastama sifitimistundlikkus- ja tuleveumisklassile v1/f1. (vt tabel "torustike isolatsioon")