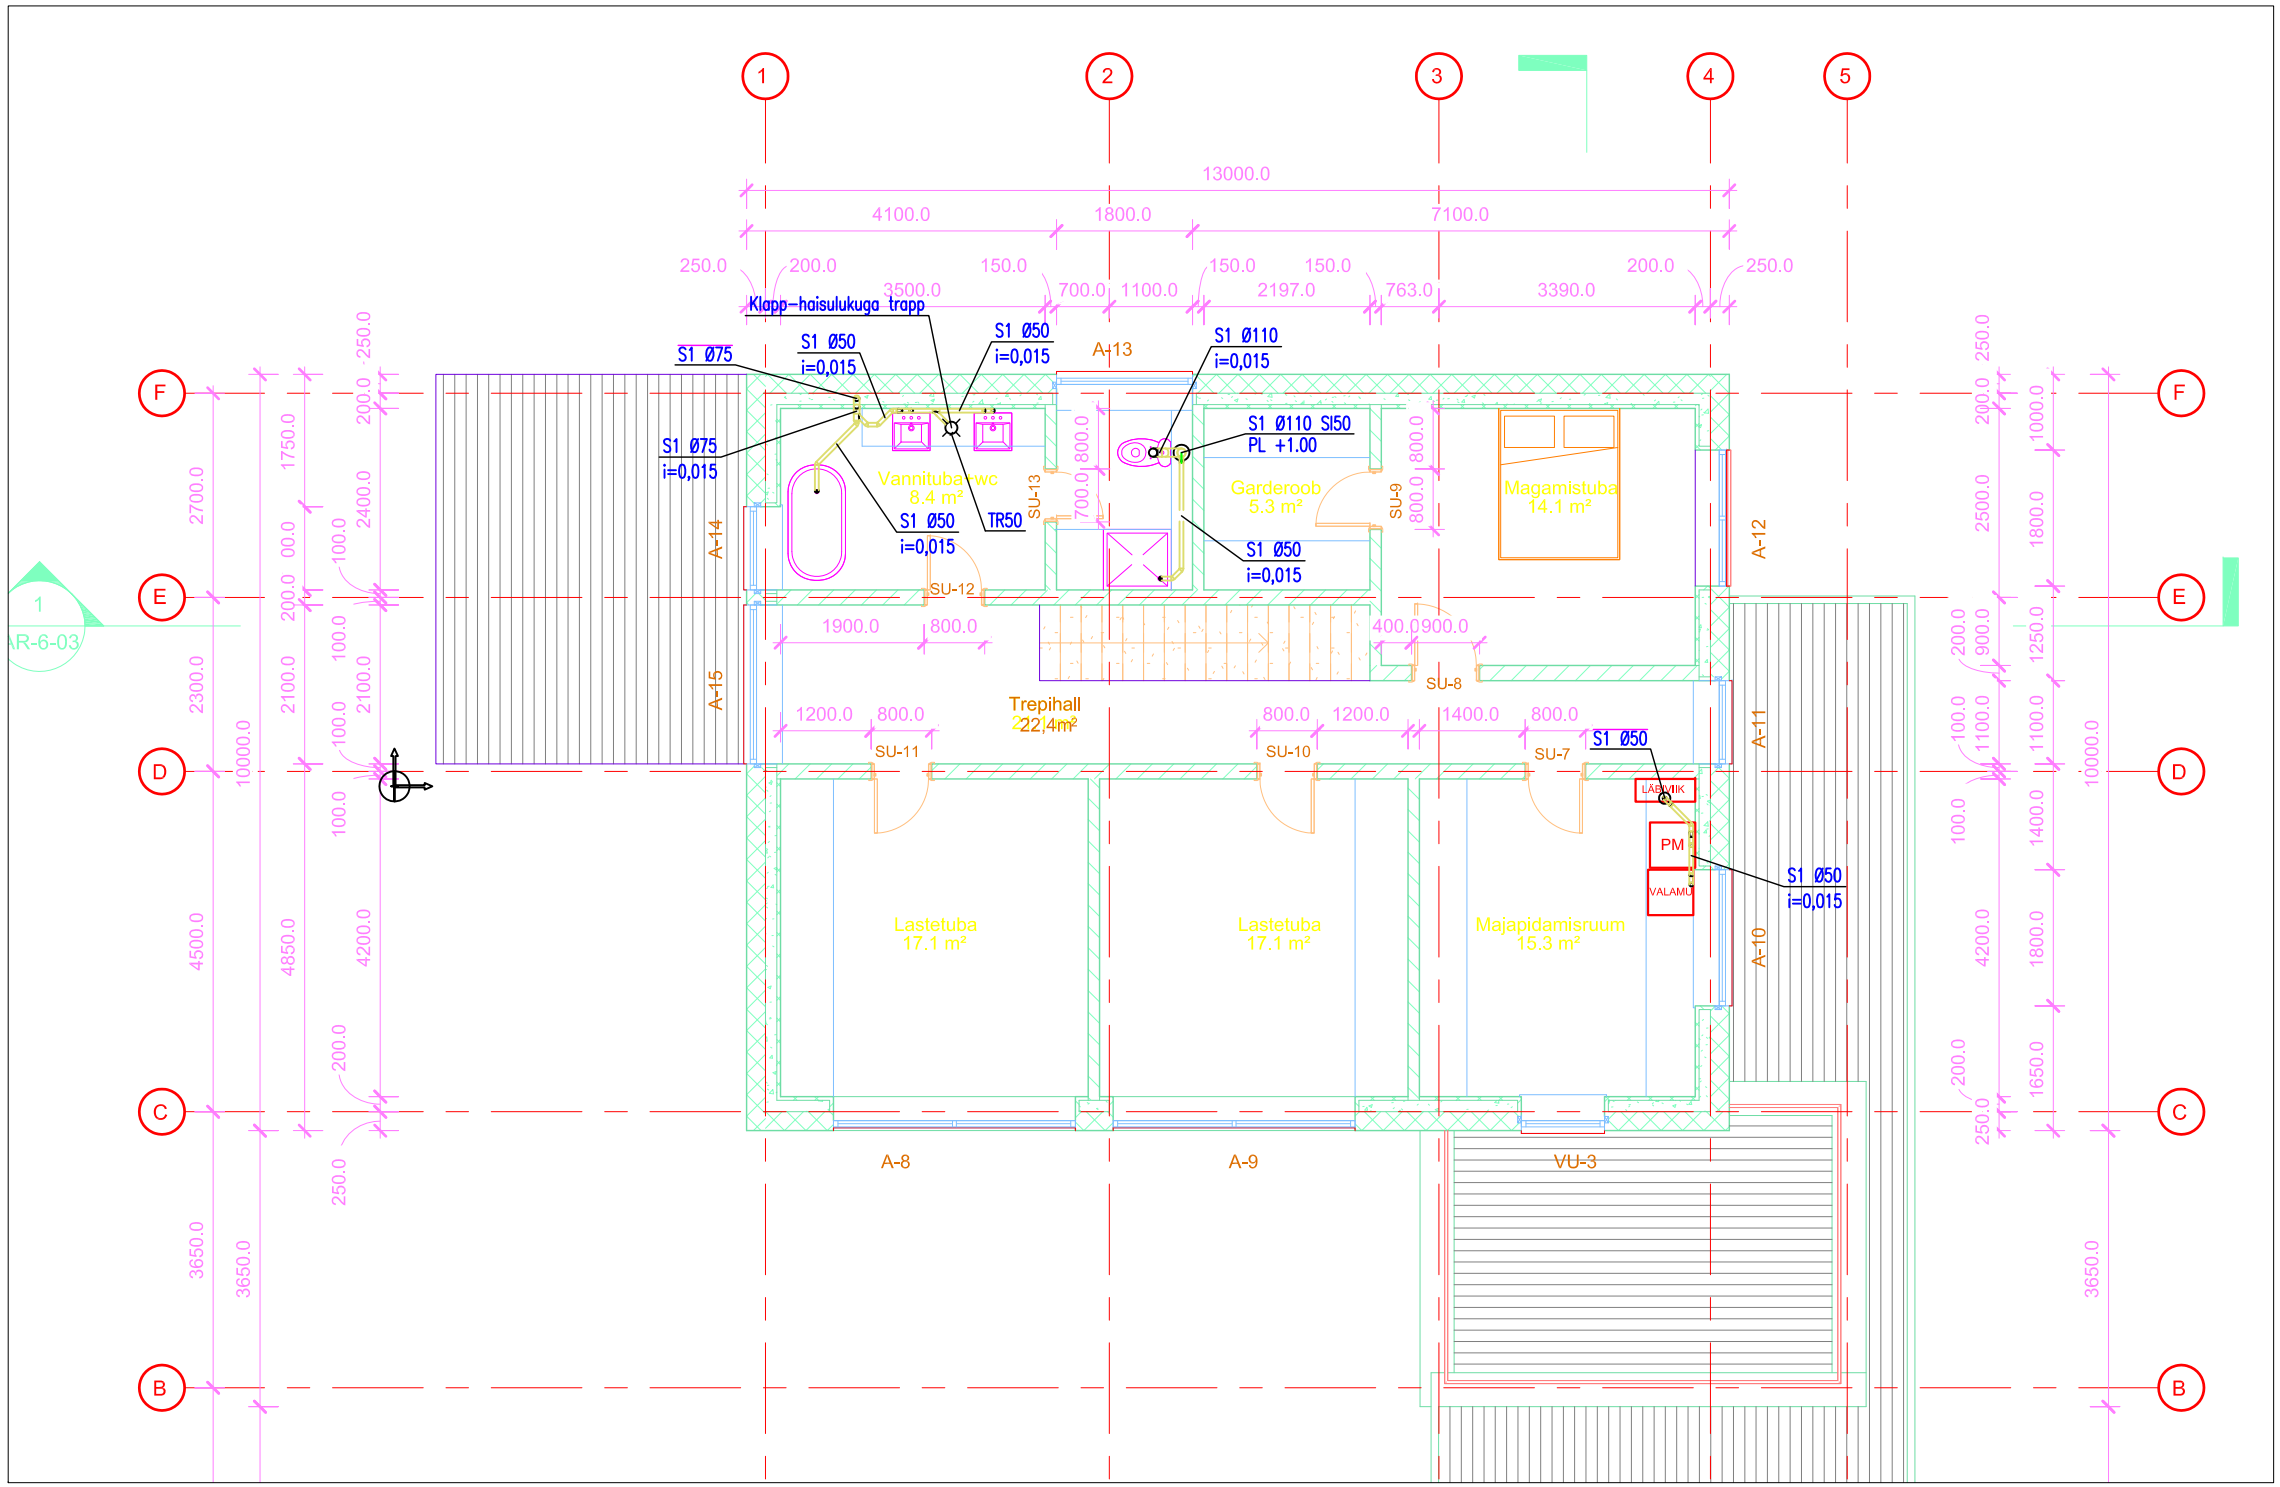

TINGMÄRGID:

S1 ø110 i=0,015	Proj. süsteemi nimetus-toru välisläbimõõt Kalle
S1 ø110 SI50	Proj. olmekanalisatsiooni püstik-toru välisläbimõõt/Isolatsioonikihi paksus
S1 Ø110	ALLALASK/TÕUS LÄBI KORRUSE
S1 Ø110	TÕUS ÜLEMISELE KORRUSELE
S1 Ø110	LANGUS ALUMISELE KORRUSELE
	PROJ. OLMEKANALISATSIOONI TORU LAE ALL
	PROJ. OLMEKANALISATSIOONI TORU PÕRANDA SEES
TR	PROJ. PÕRANDATRAPP
PL	PROJ. PUHASTUSLUUK KANALISATSIOONIPÜSTIKUL
PK	PROJ. PUHASTUSKORK

MÄRKUSED:

1. Tööd teostada vastavalt LVI RYL-2000 normidele ja nõuetele.
2. Kanalisatsiooni torustikud isoleeritakse kondensaadi ja müra tekkimise vastu kivivillast (b=50mm) koorikuga.Isolatsioon peab vastama süttimistundlikkus ja tul levimisklassile v1/i.
3. Kanalisatsiooni püstikutele paigaldada 1m kõrgusele põrandast puhastusluugid (reviisid).
4. Kanalisatsiooni püstikute läbiviigud vahelagedest ning plasttorustike läbiviigud tuletõkkepiiretest varustada tulekaitsemansettidega.
5. Tuulutuspüstikud viia läbi katuse katuse pinnast 0.7 m kõrgemale ja katta õhutusotsikutega.
6. Vastavalt valitud torudele tuleb ette näha kompensaatorid ja torude toed. Vahekaugused vastavalt valitud torude monteerimise eeskirjadele.
7. Kuivamise ja külmumise kaitseks paigaldada ujuva haisulukuga või vedruklapiga trappe.