


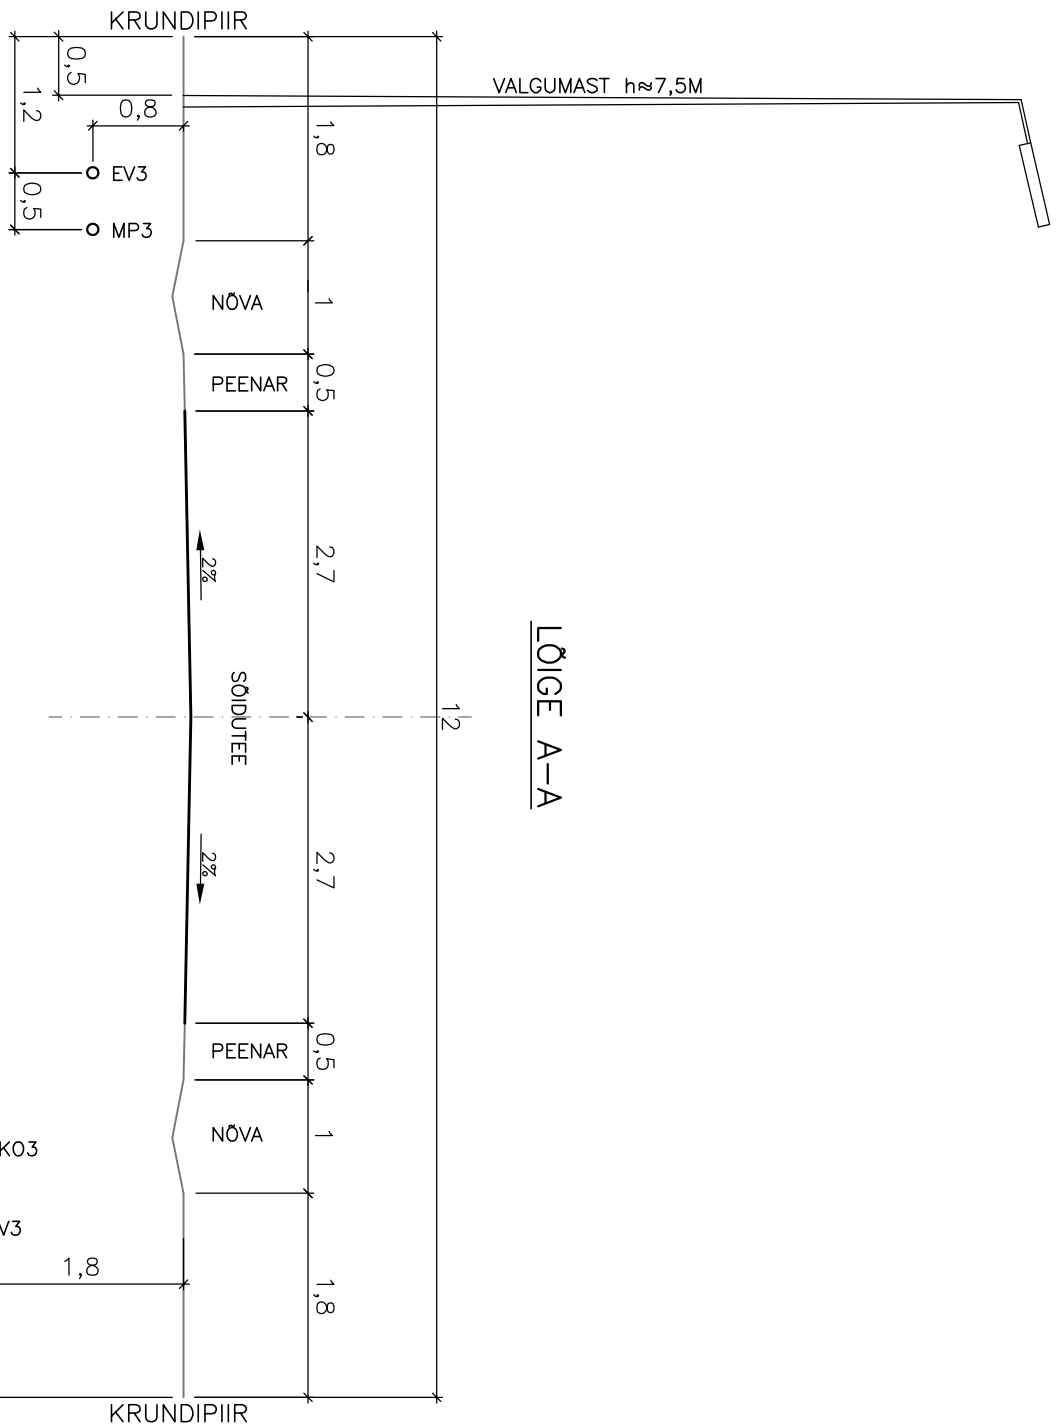

TINGMÄRGID

- PLANEERINGUALA PIIR
- OLEMASOLEV KRUNDIPIIR
- PLANEERITAV KRUNDIPIIR
- PLANEERITAV VÕIMALIK HOONESTUSALA

- KO2 — KO2 — VAREMPLANEERITUD ISEVOOLNE REOVEEKANALISATSIOON
- KO3 — KOS3 — PLANEERITAV REOVEE SURVEKANALISATSIOON
- V3 — V3 — PLANEERITAV VEETORU
- KP3+MP3 — KP3+MP3 — PLANEERITAV ELEKTRI KÕRGE- JA MADALPINGE OHULIIN
- MP3 — MP3 — PLANEERITAV ELEKTRI MADALPINGEKABEL JA LITUMISKILP
- EV3 — EV3 — PLANEERITAV TÄNAVAVALGUSTIKABEL



406081 - DP	
M 1:1000	
NIIDURANNA JA KIRARANNA KINNISTUTE DETAILPLANEERING	
KABRISTE KÜLAS, AUDRU VALLAS	
PROJEKTIIVHIT	Arvo Lõnnemäe
INSENER	Erni Metsal
TEHNIK	Mart Lõnnemäe
VÄLISVÕRKUDE SKEEM	
AKTSIASELTS PÄRNU EKE PROJEKT	
ÕHTU-PÕIK 3	
TEL.44-59810	