


2. KORRUSE RUUMIDE EKSPLIKATSIOON

Ruumi nr	Ruumi nimetus	m²
01-1	TREPIKODA	12,9
KORTER 1		
1-1	ESIK	2,2
1-2	WC / DUŠŠIRUUM	2,1
1-3	KÖÖK	5,2
1-4	TUBA	12,4
1-5	TUBA	8,8
KORTER 1 kokku		30,7
KORTER 2		
2-1	ESIK	4,7
2-2	WC / DUŠŠIRUUM	0,9
2-3	KÖÖK	5,7
2-4	TUBA	12,6
2-5	TUBA	10,9
KORTER 2 kokku		34,8
KORTER 3		
3-1	ESIK	4,5
3-2	WC / DUŠŠIRUUM	0,9
3-3	TUBA	11,1
3-4	KÖÖK - ELUTUBA	18,4
KORTER 3 kokku		34,9
KORTER 4		
4-1	ESIK	3,1
4-2	WC / DUŠŠIRUUM	0,9
4-3	KÖÖK	5,7
4-4	TUBA	12,5
4-5	TUBA	8,7
KORTER 4 kokku		30,9
2 KORRUS KOKKU		144,2

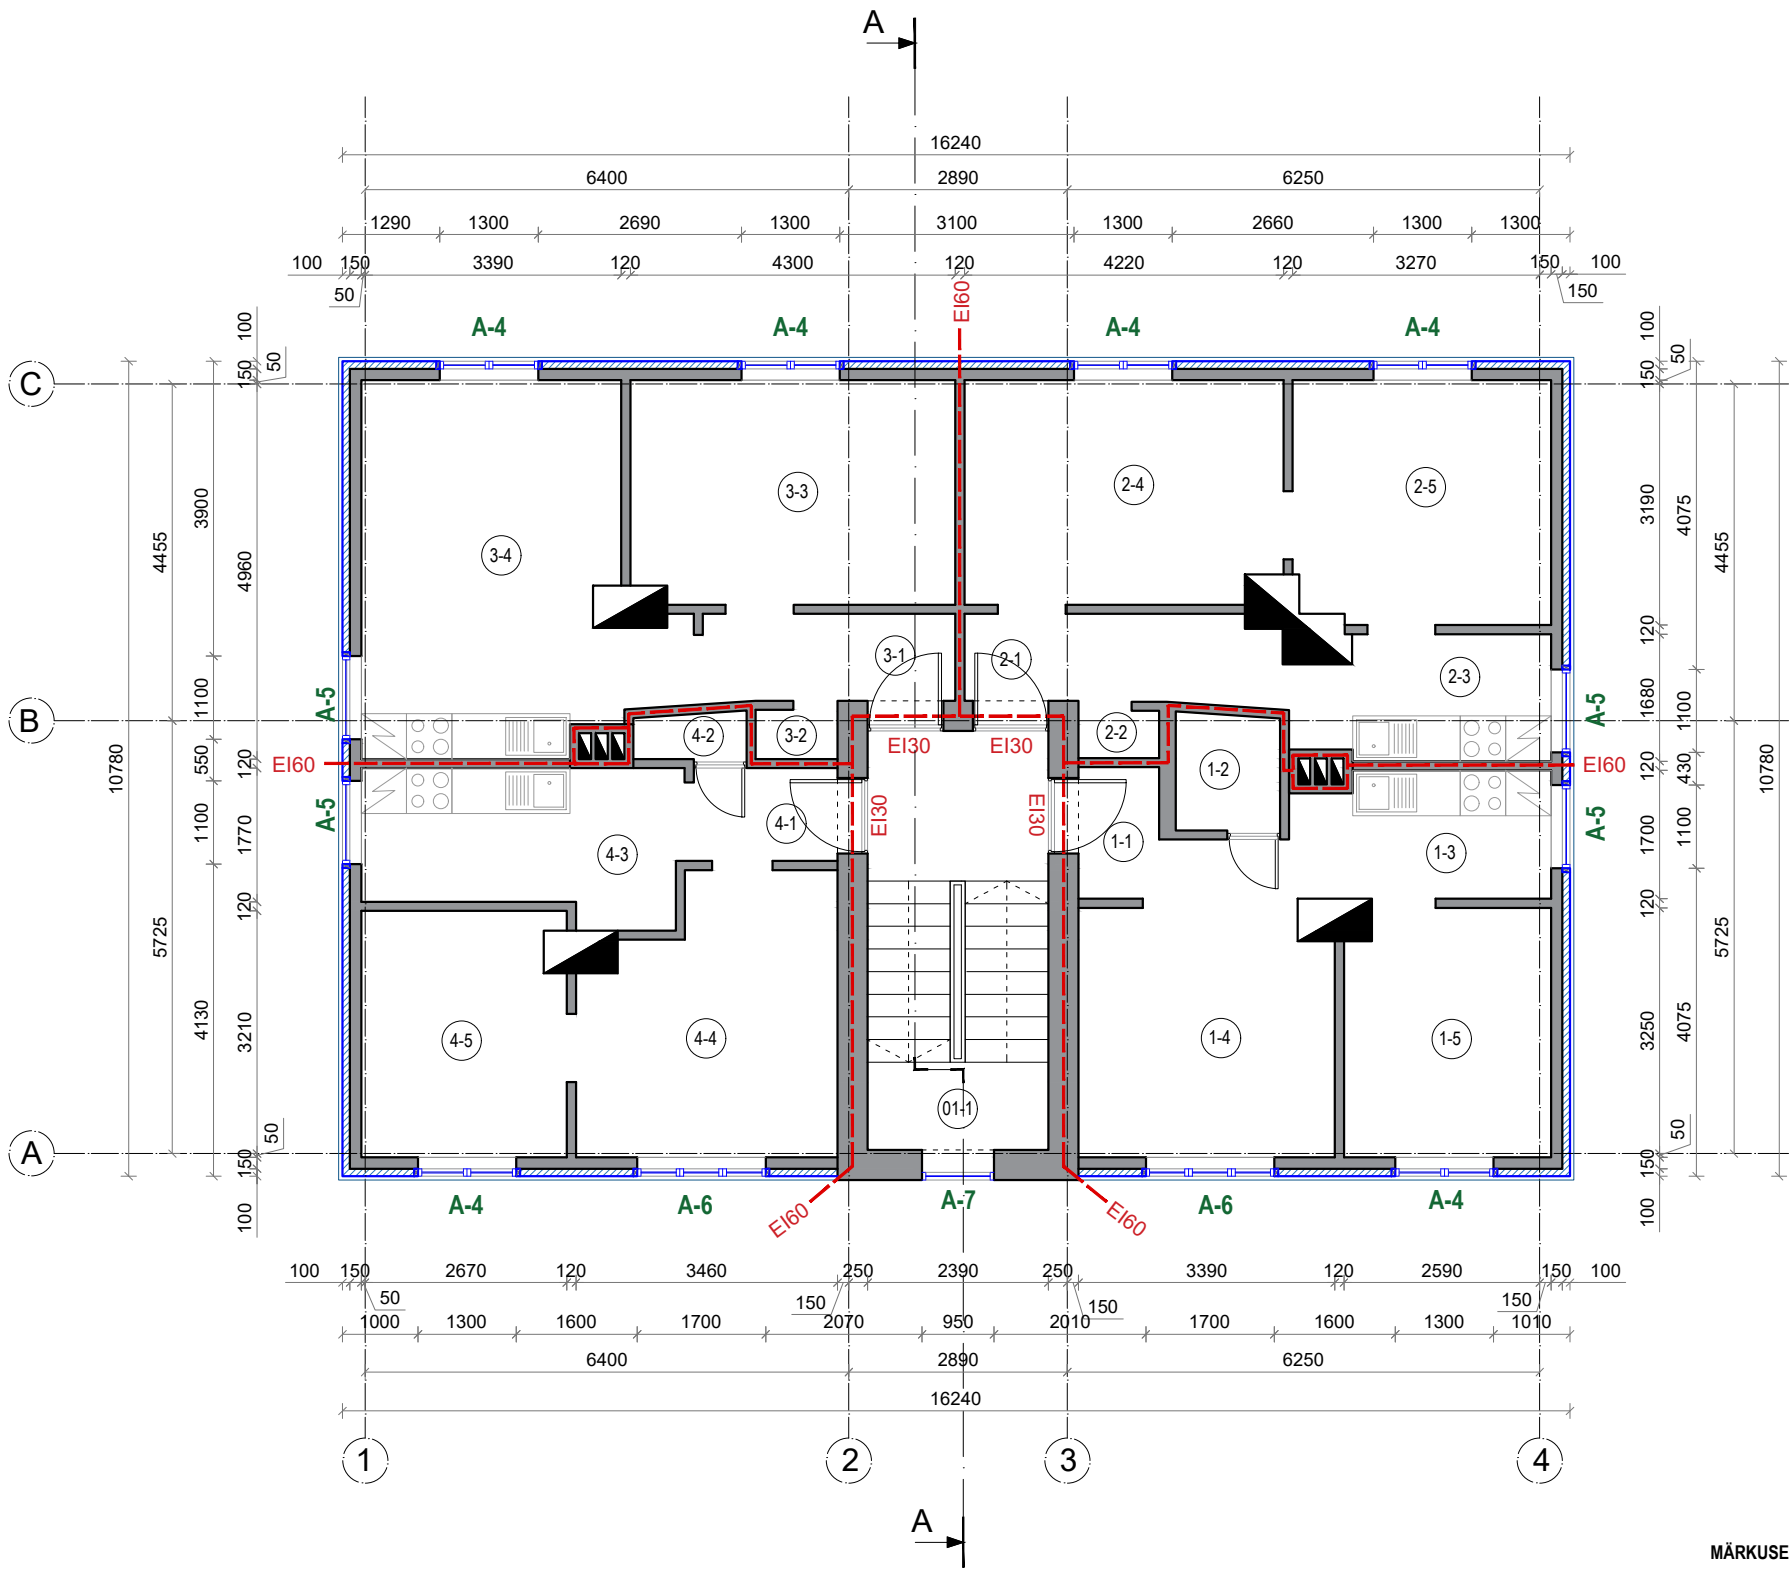

TINGMÄRGID:

----- EI60 ----- EI-60 TULETÕKKESEKTSIOONI PIIR

MÄRKUSED:

- Rekonstrueeritava hoone täpsed mõõdud ja gabariidid selguvad peale konstruktsioonide avamist. Arvestada sellega, et jooniste mõõtudes võib esineda ebatäpsusi, kun vana maja seinad ei pruugi olla sirged ning olemasolevate kandetarindite konstruktsioonid on kujutatud eelatatavtena. Täpsed mõõdud ja materjalid selguvad töö käigus.
- Kui reaalne olukord erineb oluliselt eeldatavast, on sõlmi lubatud kohendada olemasolevast olukorrast sõltuvalt. Kooskõlastada tellijaga.
- Enne uste, akende, piirdeliistude jms detailide tellimist/valmistamist on töövõtja kohustatud avade kogused ja suurused ning aknalaudade ja veepilekkide laiused ja pikkused kohapeal täiendavalt üle mõõtma ja tegema vajadusel korrekture.