


4. KORRUSE RUUMIDE EKSPLIKATSIOON

Ruumi nr	Ruumi nimetus	m²
03-1	TREPIKODA	4,4
KORTER 7		
7-5	KÕÖK-ELUTUBA	22,1
7-6	WC / DUŠŠIRUUM	7,1
7-7	LEILIRUUM	2,6
7-8	ABIRUUM	10,0
7-9	ABIRUUM	10,6
KORTER 7 kolmandal korrusel		52,4
KORTER 7		87,5
KORTER 9		
9-1	KÕÖK-ELUTUBA	28,4
9-2	WC	1,4
9-3	VANNITUBA	5,1
9-4	ABIRUUM	9,7
9-5	ABIRUUM	11,4
KORTER 9 kokku		56,0
4 KORRUS KOKKU		112,8
HOONE NETOPIND		527,2
HOONE KÕETAV PIND		527,2

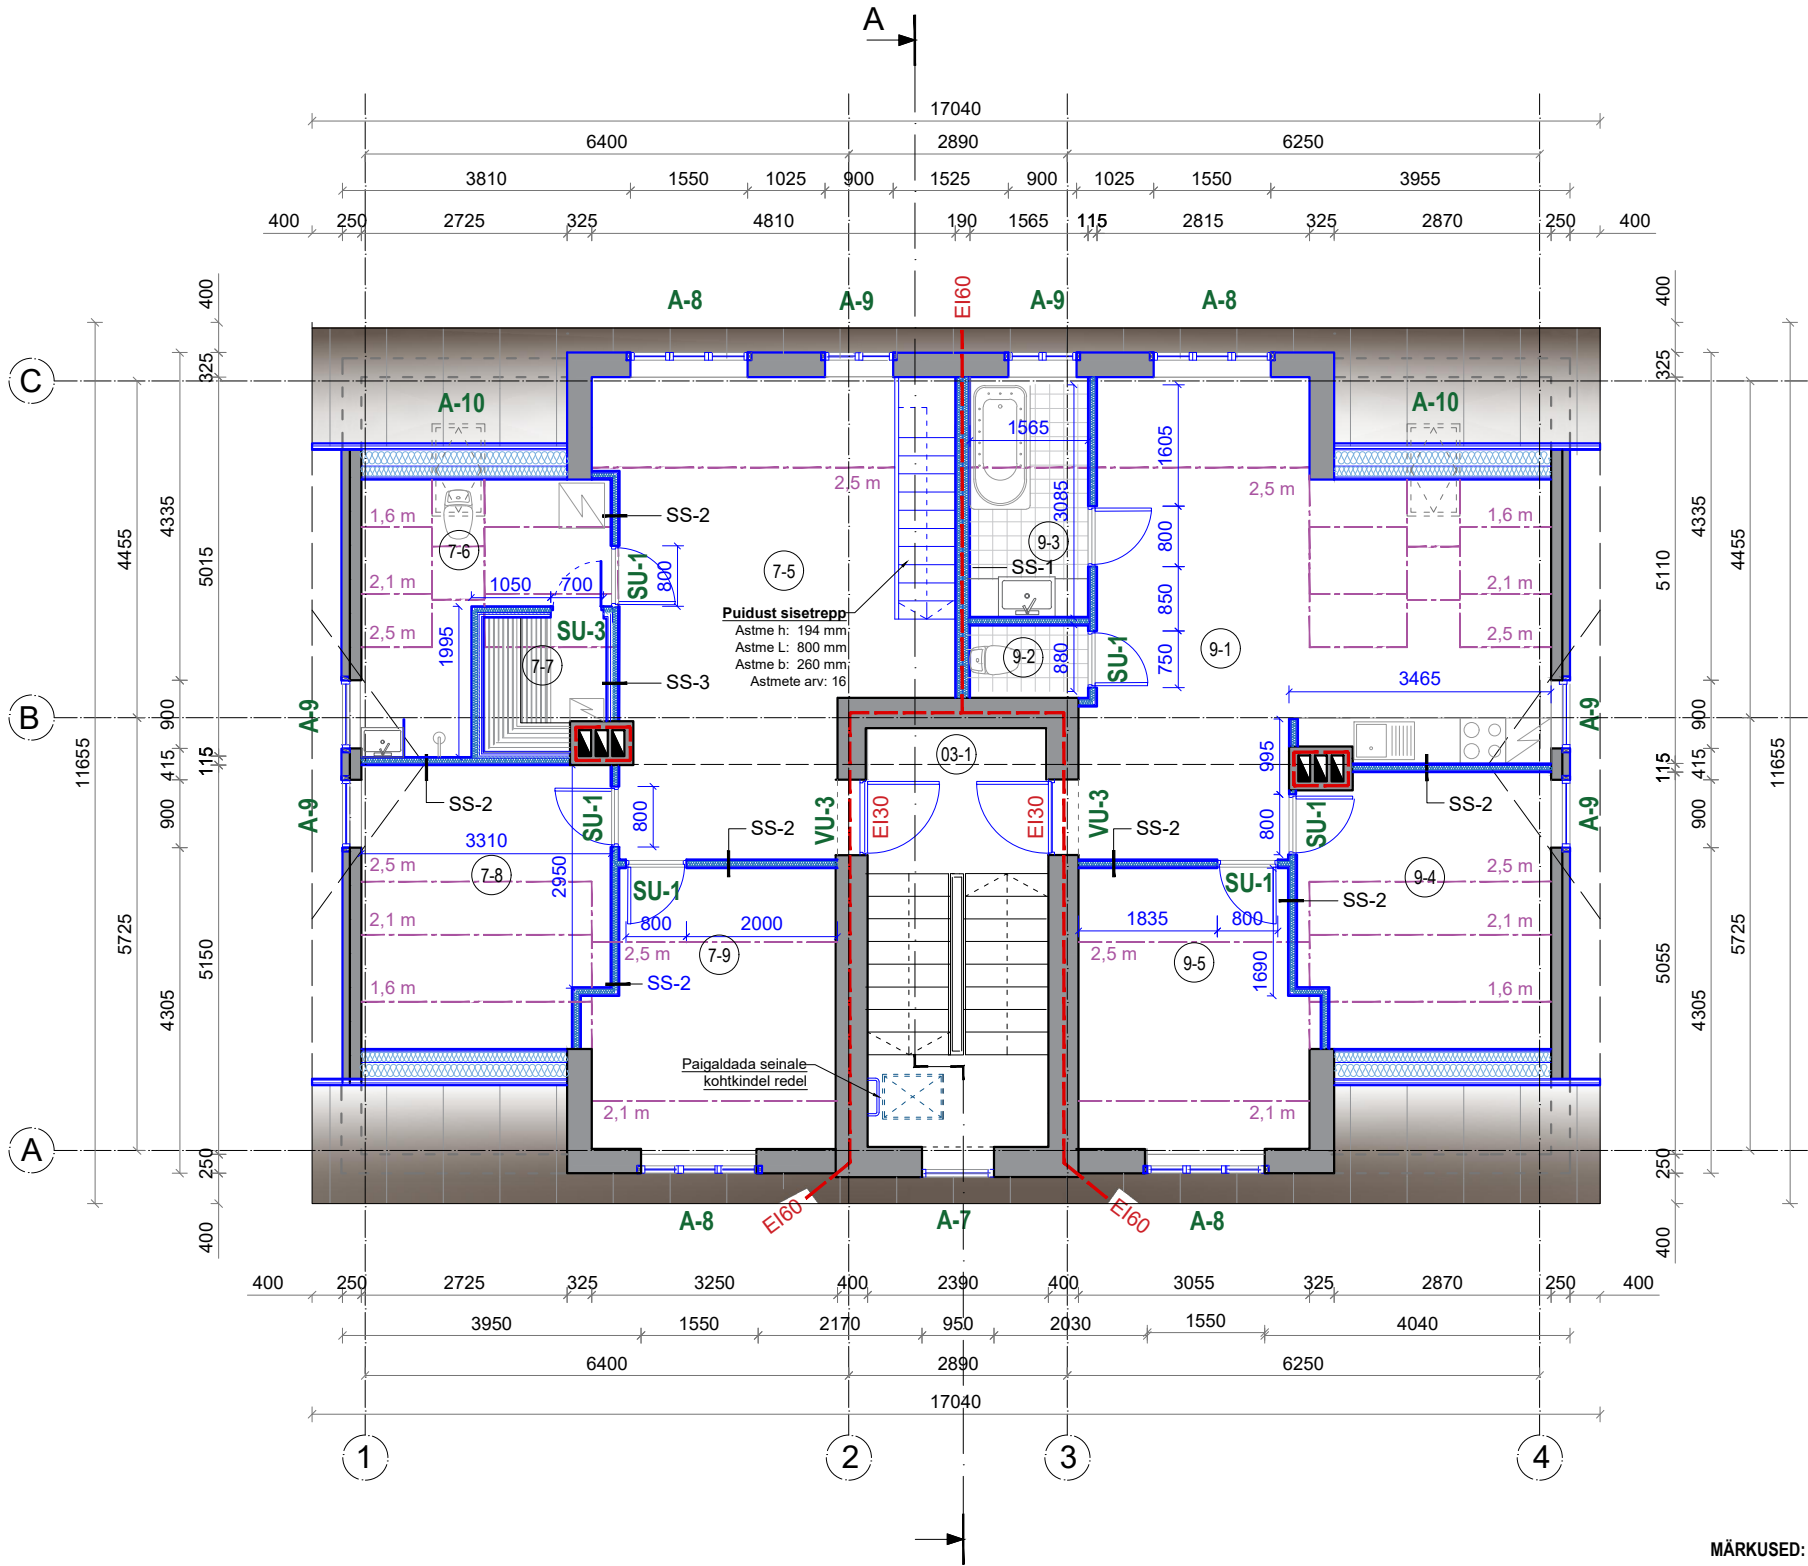

TINGMÄRGID:

- EI60 — EI-60 TULETÕKKESEKTSIOONI PIIR
- — OLEMASOLEVAD SÄILITATAVAD KONSTRUKTSIOONID
- — PROJEKTEERITUD KONSTRUKTSIOONID

MÄRKUSED:

- Rekonstrueeritava hoone täpsed mõõdud ja gabariidid selguvad peale konstruktsioonide avamist. Arvestada sellega, et jooniste mõõtudes võib esineda ebatäpsusi, kun vana maja seinad ei pruugi olla sirged ning olemasolevate kandetarindite konstruktsioonid on kujutatud eelatatavtena. Täpsed mõõdud ja materjalid selguvad töö käigus.
- Kui reaalne olukord erineb oluliselt eeldatavast, on sõlmi lubatud kohendada olemasolevast olukorrast sõltuvalt. **Kooskõlastada tellijaga.**
- Enne uste, akende, piirdeliistude jms detailide tellimist/valmistamist on töövõtja **kohustatud** avade kogused ja suurused ning aknalaadade ja veepilekkide laiused ja pikkused kohapeal täiendavalt üle mõõtma ja tegema vajadusel korrekture.