


VAADE EDELAST

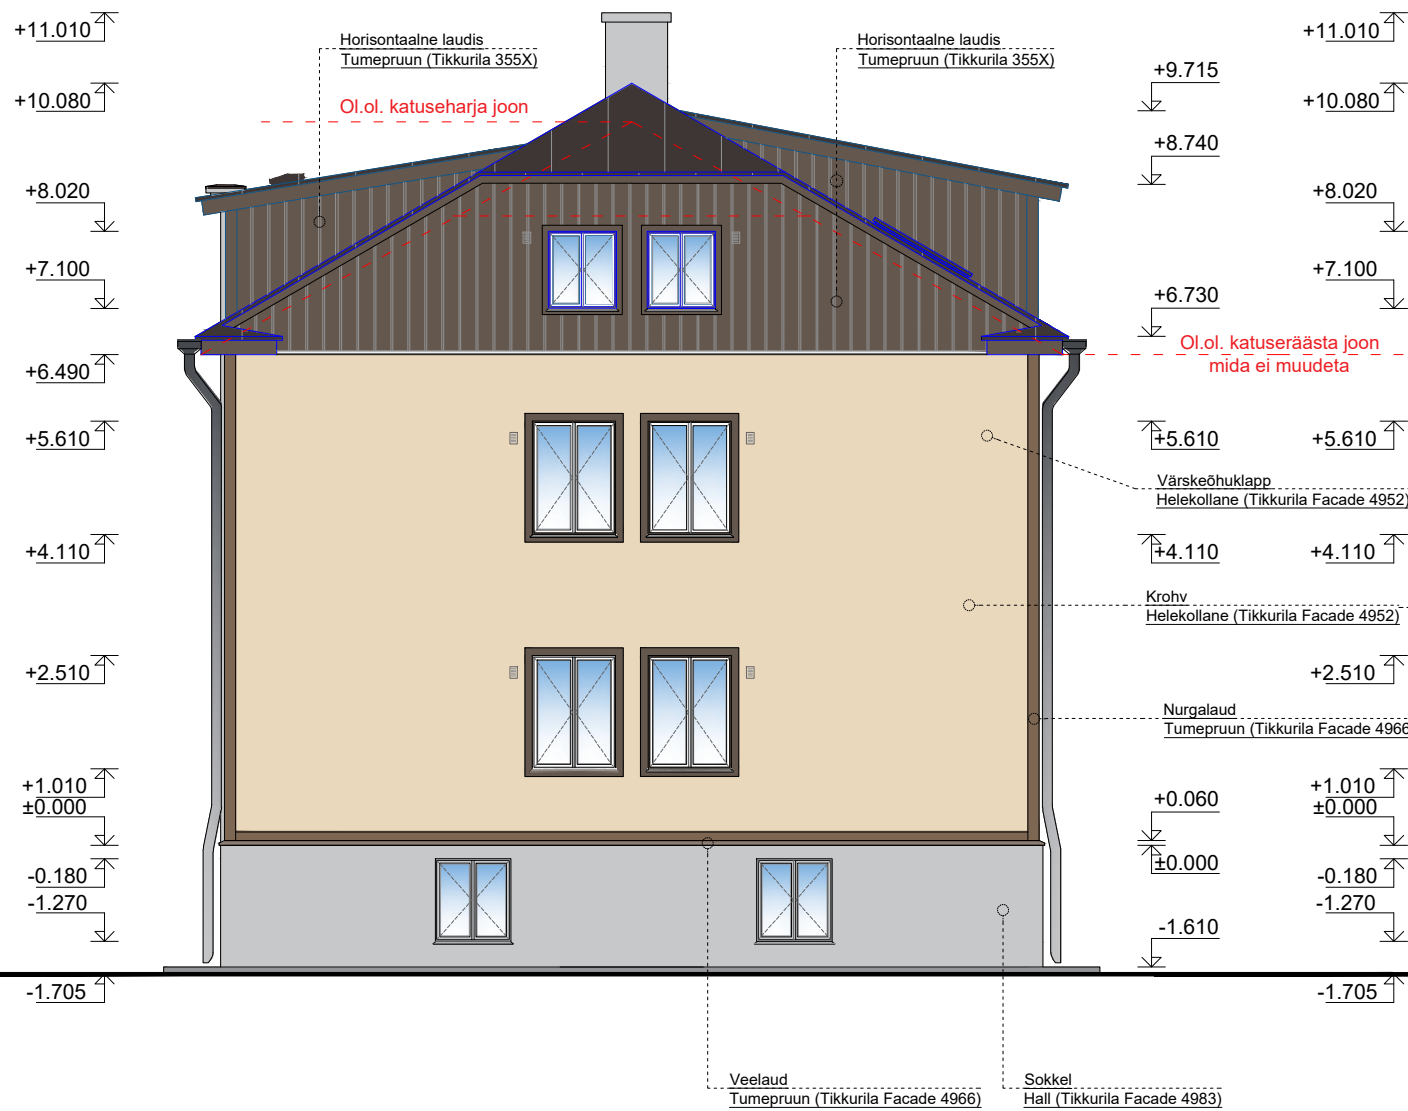

VAADE KAGUST



TINGMÄRGID:

- OLEMASOLEVAD SÄILITATAVAD KONSTRUKTSIOONID
- PROJEKTEERITUD KONSTRUKTSIOONID
- OLEMASOLEV KATUSEJOON

MÄRKUSED:

- Rekonstrueeritava hoone täpsed mõõdud ja gabariidid selguvad peale konstruktsioonide avamist. Arvestada sellega, et jooniste mõõtudes võib esineda ebatäpsusi, kun vana maja seinad ei pruugi olla sirged ning olemasolevate kandetarindite konstruktsioonid on kujutatud eelatatavtena. Täpsed mõõdud ja materjalid selguvad töö käigus.
- Kui reaalne olukord erineb oluliselt eeldatavast, on sõlmi lubatud kohendada olemasolevast olukorrast sõltuvalt. **Kooskõlastada tellijaga.**
- Enne uste, akende, piirdeliistude jms detailide tellimist/valmistamist on töövõtja **kohustatud** avade kogused ja suurused ning aknalaudade ja veeplekkide laiused ja pikkused kohapeal täiendavalt üle mõõtma ja tegema vajadusel korrekture.