


Välissein VS-1:
Fassaadikrohv 5 - 10mm.
Värv:Ceresit Galapagous g1, helebeez
Villaplaat 150mm.
Aeroc plokk 200mm.
Krohv, viimistlus 5mm.

Hoone tehnilised andmed:
Kasutusotstarve: Üksikelamu, kood: 11101
Ehitisealune pind - 151,5 m2
Hoone maapealse osa alune pind - 151,5 m2
Suletud netopind - 126,1 m2
Kõetav pind - 126,1 m2
Tehnopind - 2,8 m2
Ruumide arv - 13
Korruseid - 1
Absoluutne kõrgus - 59,42 m
Sügavus - 0 m
Kõrgus - 5,7 m.
Pikkus - 15,73 m.
Laius - 9,63 m.
Maht - 639 m3

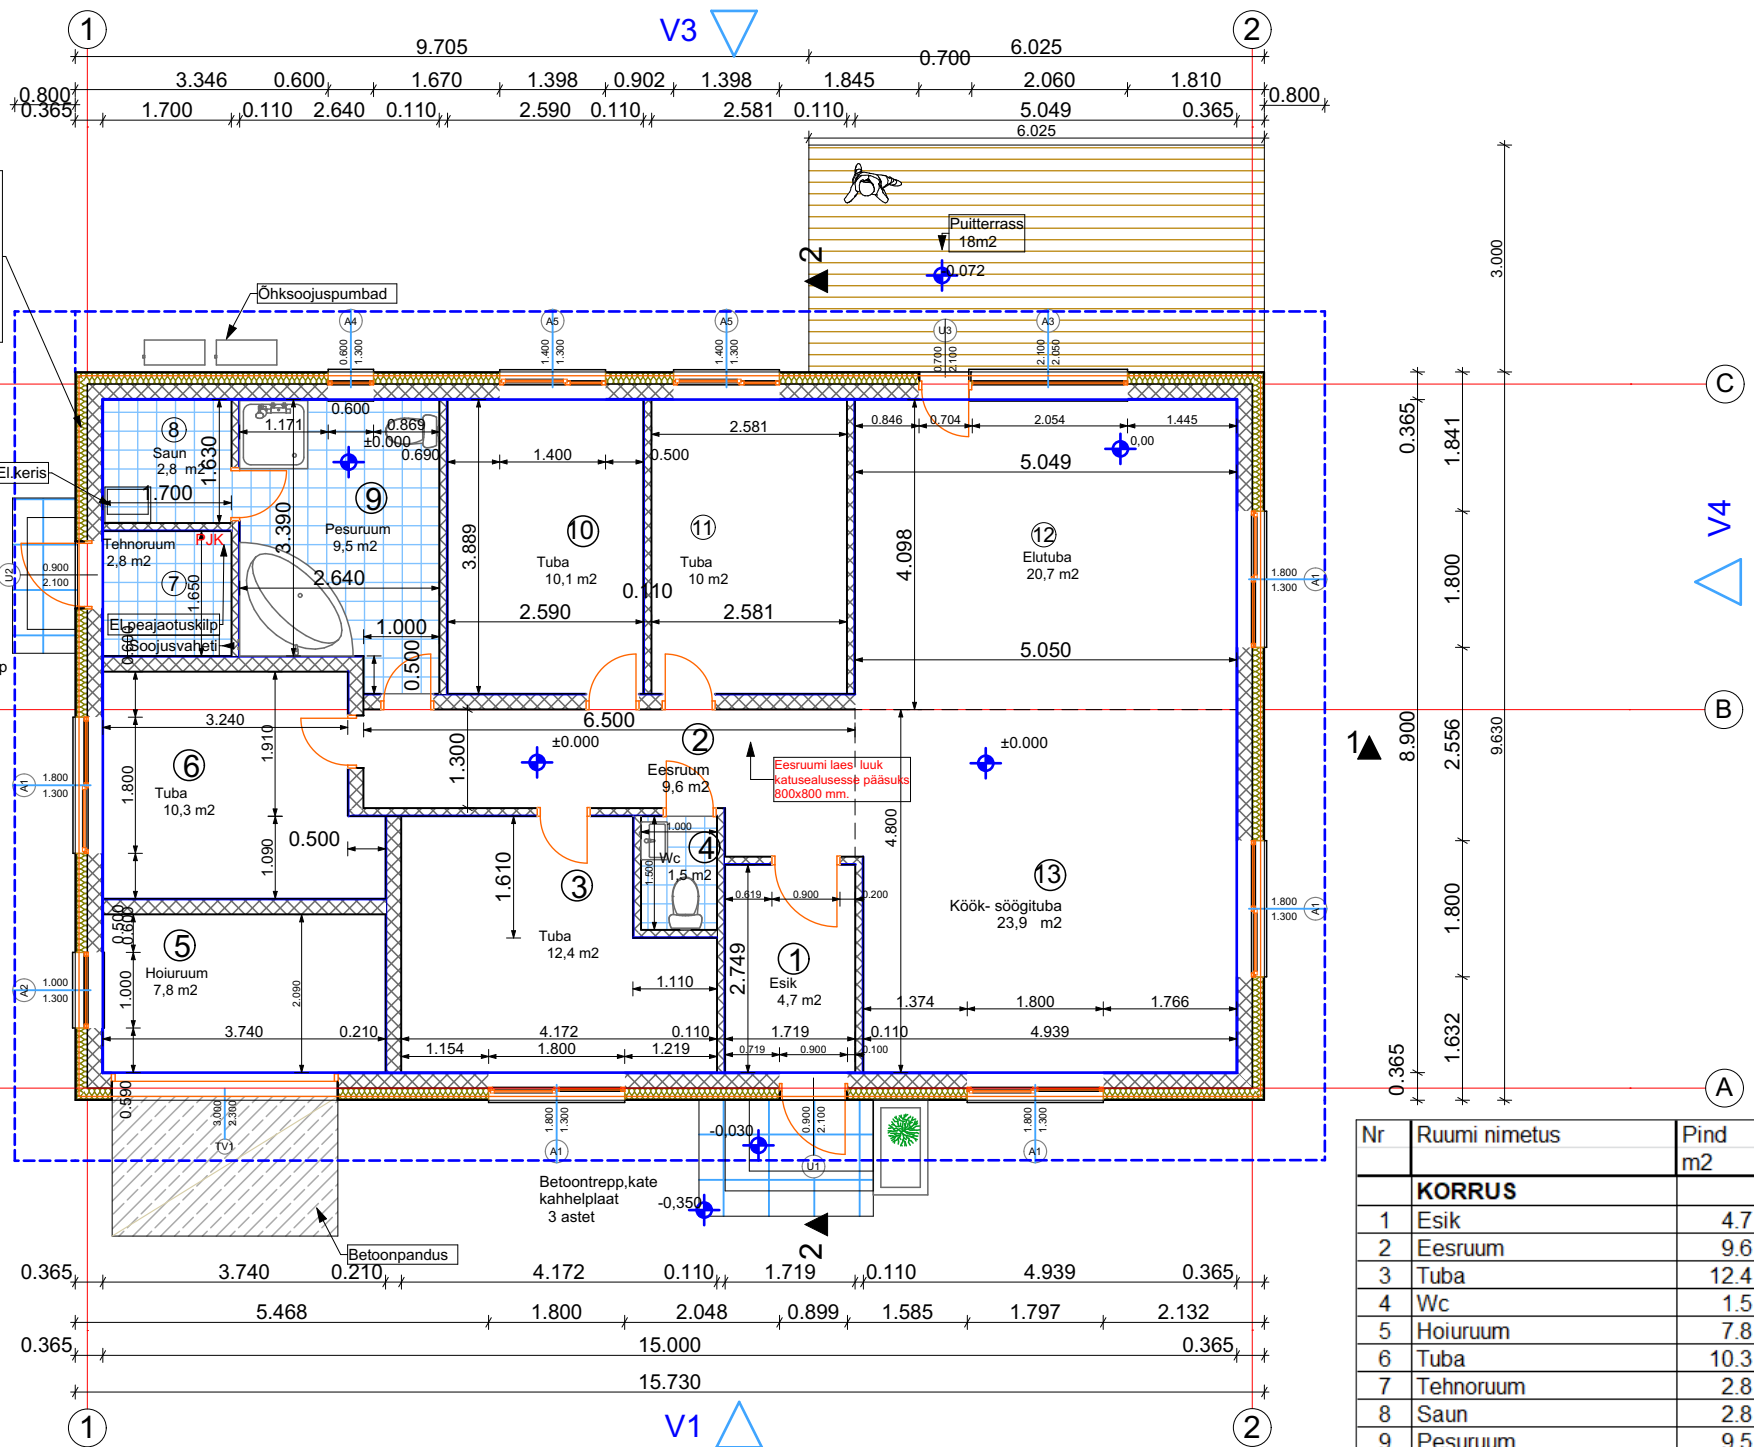

Nr	Ruumi nimetus	Pind m2
KORRUS		
1	Esik	4.7
2	Eesruum	9.6
3	Tuba	12.4
4	Wc	1.5
5	Hoiuruum	7.8
6	Tuba	10.3
7	Tehnoruum	2.8
8	Saun	2.8
9	Pesuruum	9.5
10	Tuba	10.1
11	Tuba	10
12	Elutuba	20.7
13	Köök-söögituba	23.9
Hoone kokku		126.1
Eluruum		123.3
Tubade pind		63.5