


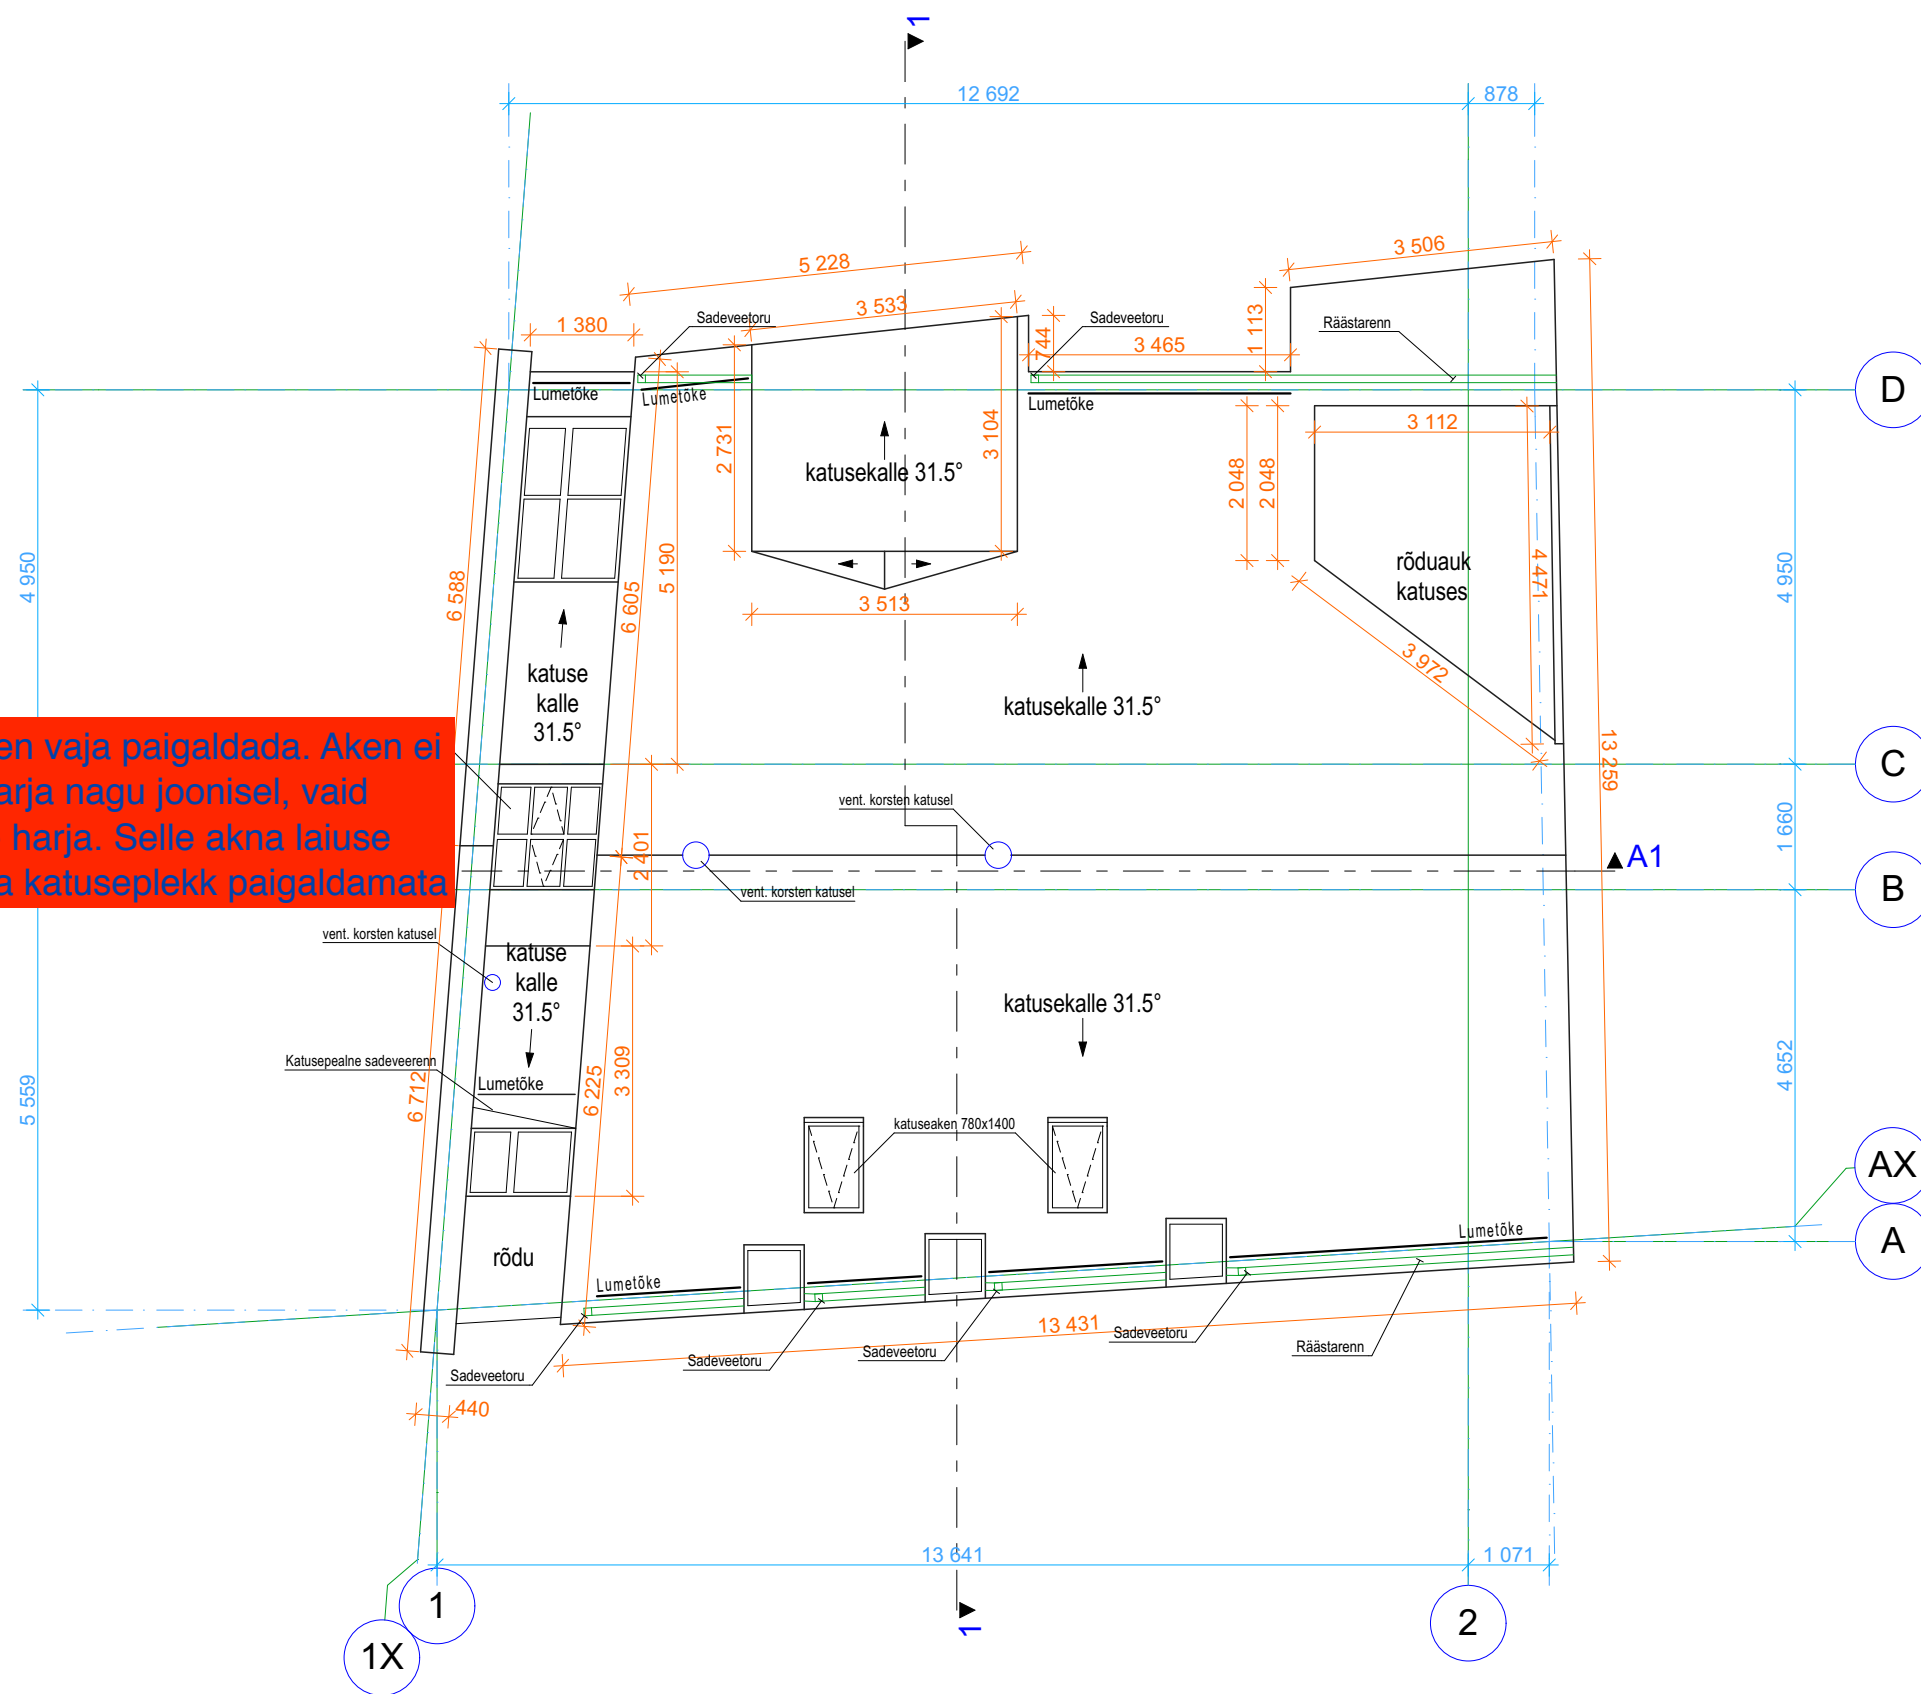

- PROJEKT ON KOOSTATUD VASTAVALT PRÕGETEERIMISE, LÄHTEÜLESANDELE / TEHNILISES KIRJELDUSESLE NING KEHTIVATESLE NORMIDELE JA NÕUETELE.
- KÕIKIDE MATERIALE JA EHTUSTOODE KVALITEET PEAB VASTAMA EE-S KEHTIVATE SEADUSANDLIKE AKTIDE JÄRGI KEHTIVATUDNÕUETELE JA OLEMA KOOSKÕLAS HEA EHTUSTAVAGA
- EHTUSTOOD TULEB TEOSTADA JÄRGIDES KOGUMIKE MAARÜL 2000, TARINDIRYL 2000 JA VIIMISTLUSRYL 2000 NÕUETE TEISE KLASSI TASET.
- EHTUSTOODE KVALITEET PEAB VASTAMA RYL 2000 NÕUETELE.
- KONSTRUKTSIOONID VT. SEINTE/LAGEDE/PÕRANDATE TÕUUBID.
- KÕIK SARNASED SÕLMED LAHENDADA ANALOOGSELN NÄITEGA.
- KÕIK MOODUD PEAB JÜLEKONTROLLIMA ENNE TOOTE VALMISTAMIST.
- KATUSEVENTILAAOTORID, LÄBIVIIGUD, VT VENTILATSIOONIPROJEKT.
- KÕIK MOODUD MÄRGIGA TÄPSUSTADA KOHAPEAL.