



KÜLGVAADE


KÜLGVAADE

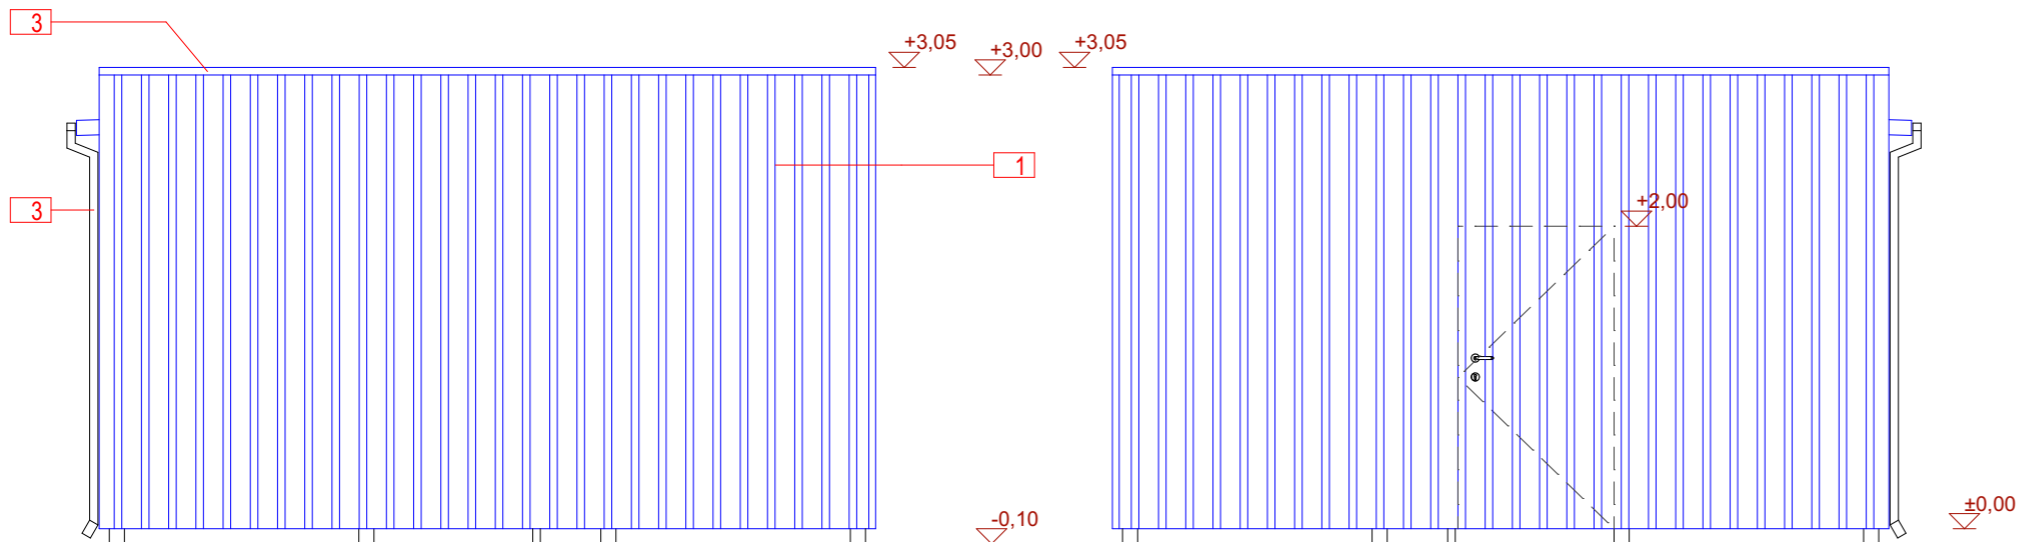

LÕIGE 1-1

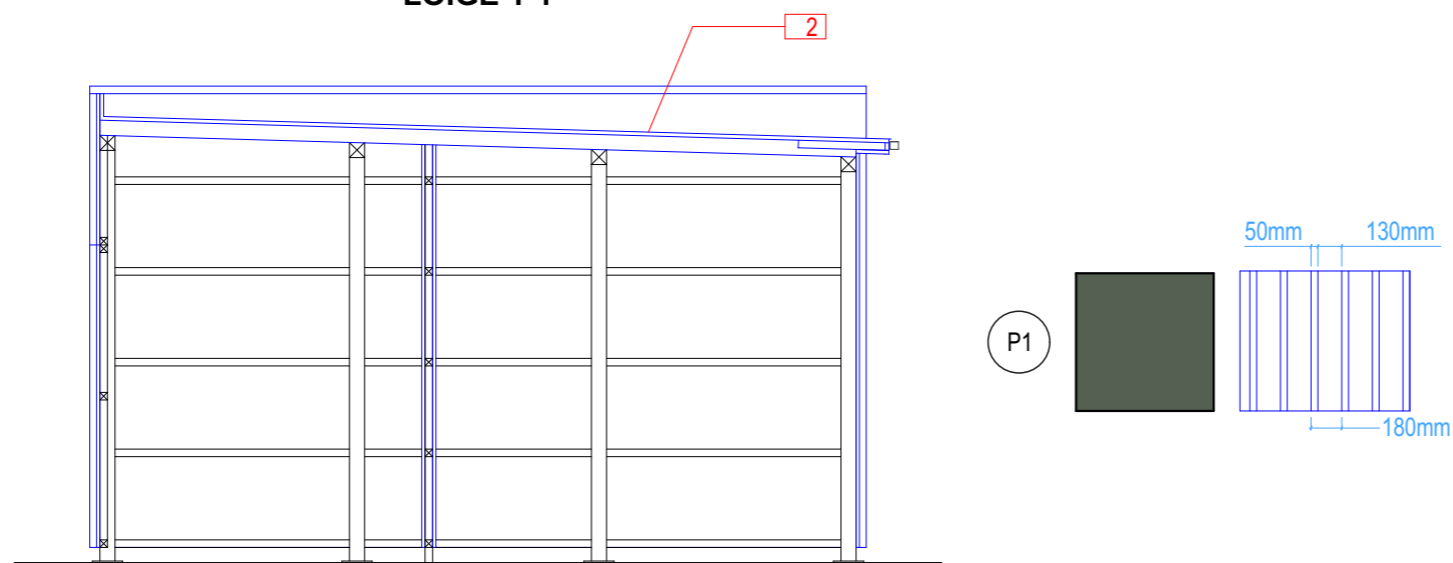


PÕHIPLAAN

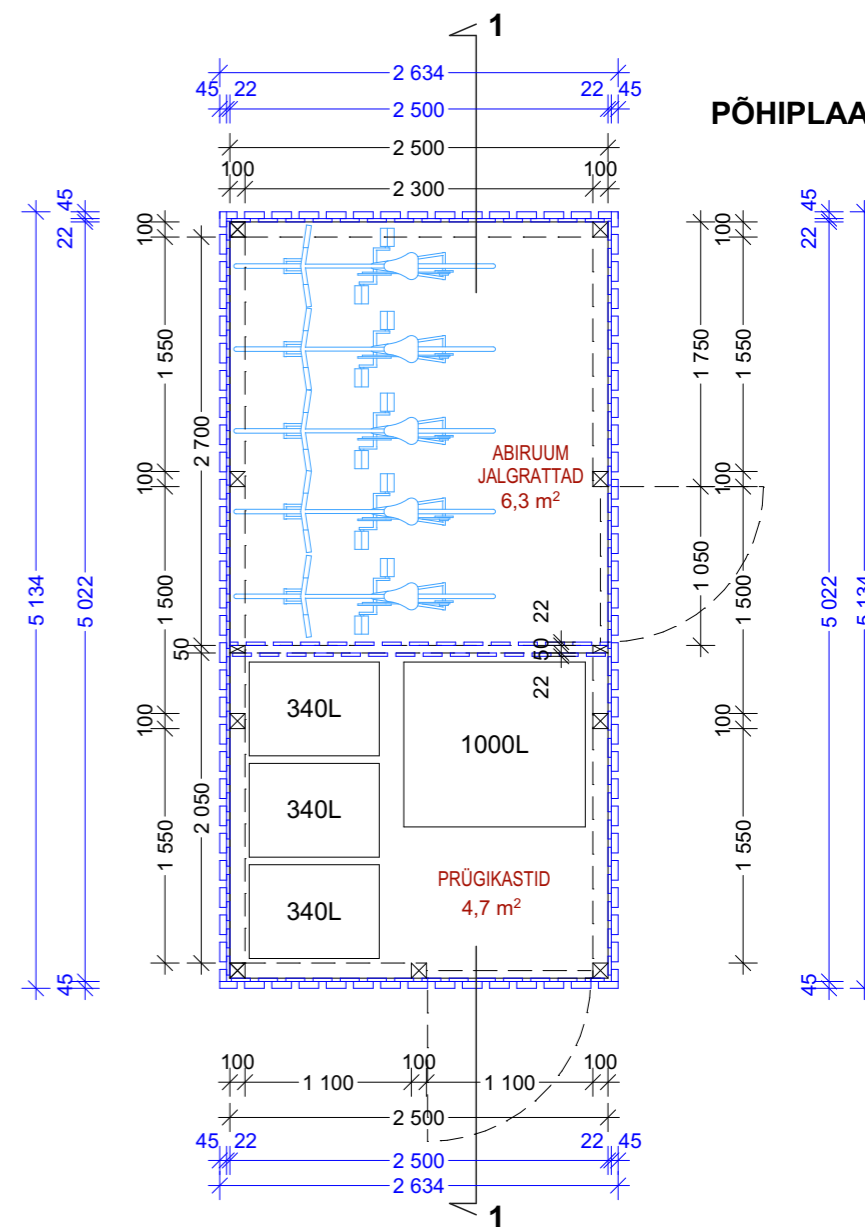

TAGANTVAADE

EESTVAADE

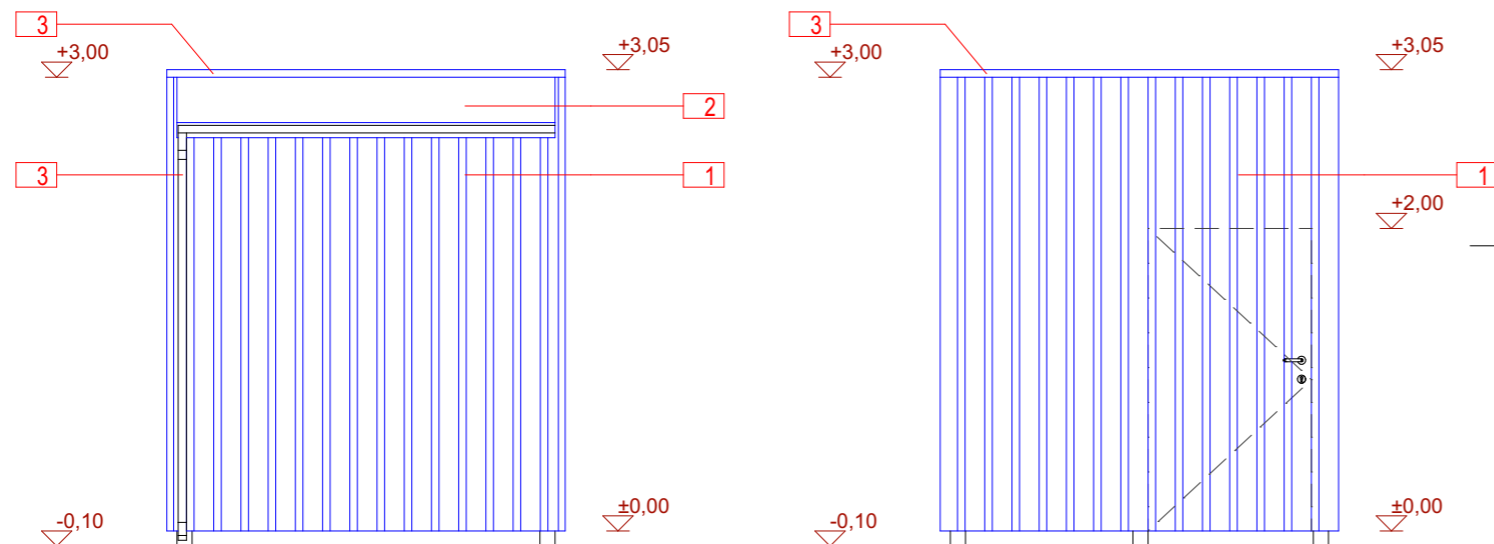

VÄLISVIIMISTLUSMATERJALIDE EKSPLIKATSIOON

- 1 VERT. PUITVOODER TÜÜP P1, TUMEROHEKAS - TEKNOS 7823 või analoog
- 2 SILE (VALTS)PROFIIL PLEKK KATUSEKATTEMATERJAL, TUMEHALL - RAL 7016
- 3 PLEKK/METALLDETAILID (nt katteplekid, sadeveetoru ja -renn), HALL - RAL 7047