



# Vaade idast

1 : 100

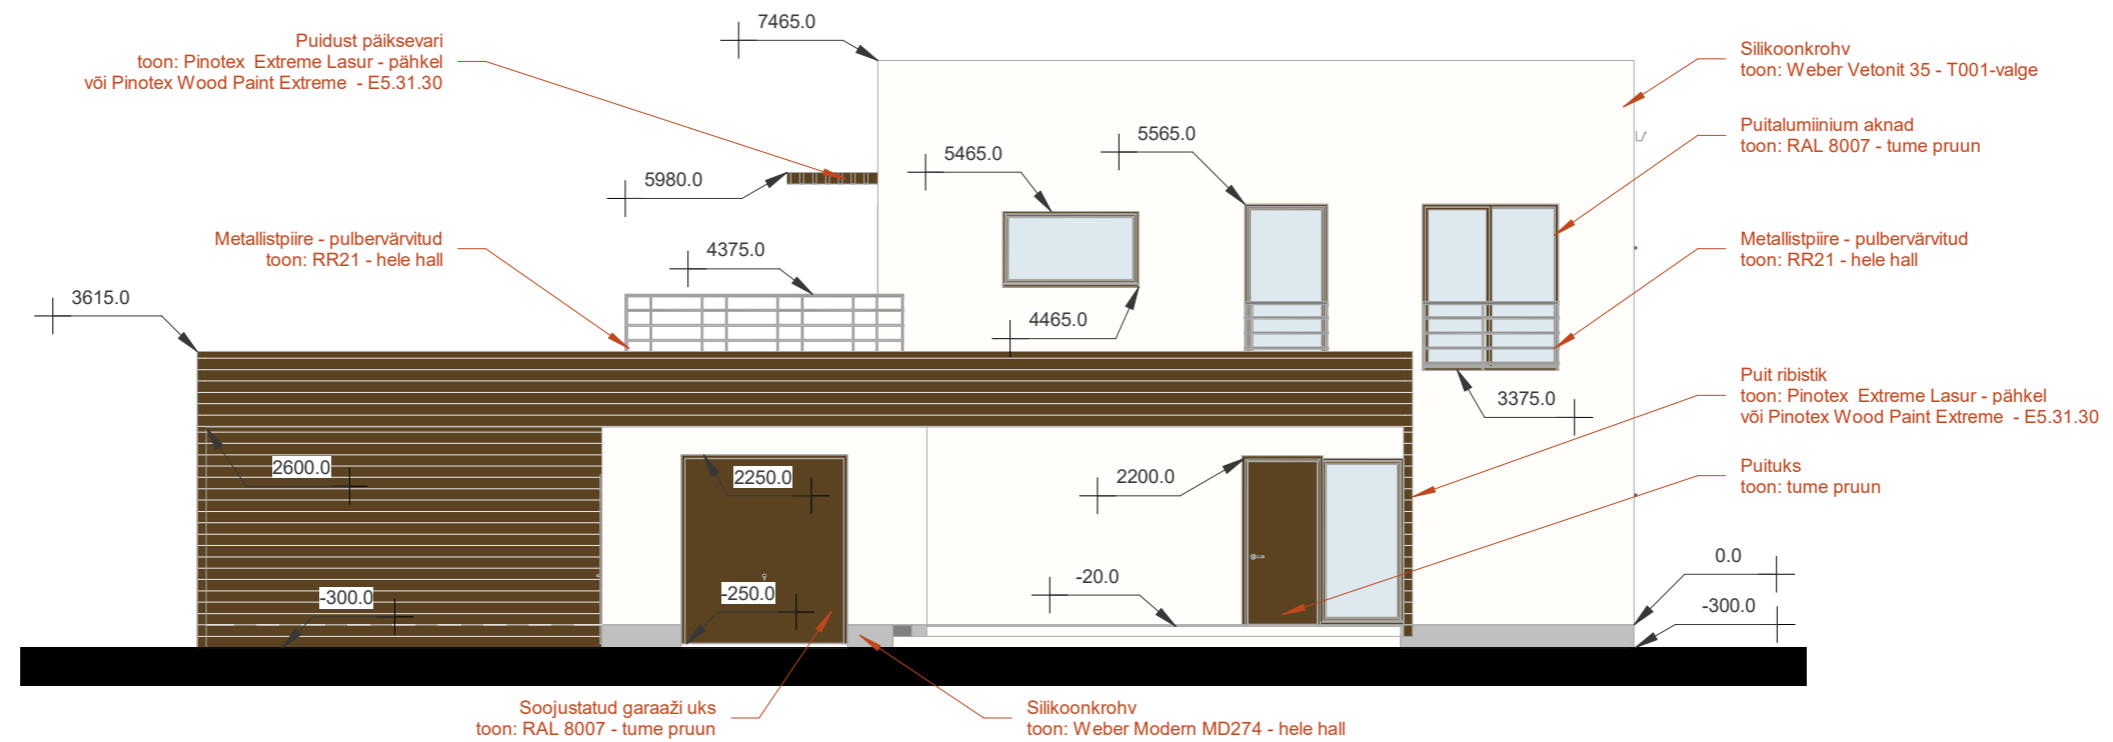

# Vaade põhjast

1 : 100

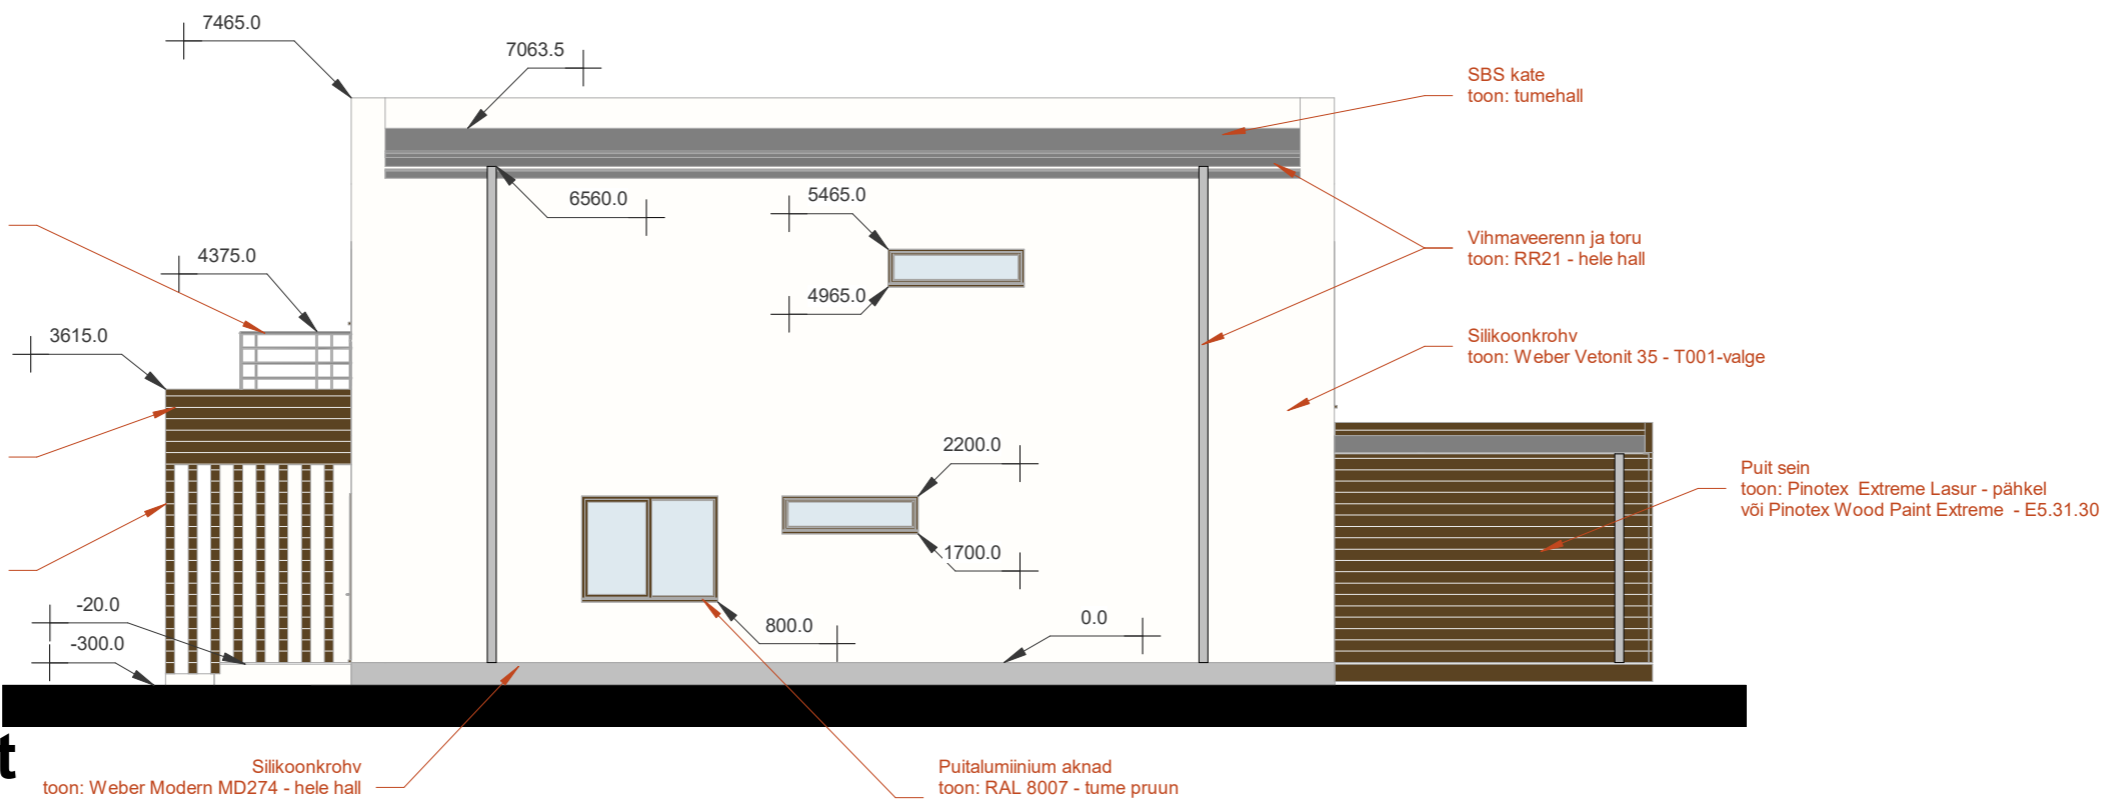

MÄRKUSED:

JOONISE NIMETUS:  
**Vaated idast ja põhjast**

PROJEKTI STAADIUM:  
**Eelprojekt**

KUUPÄEV:

MÕÕTKAVA:  
**1 : 100**

JOONISE NR: