


Vaade idast

1 : 100

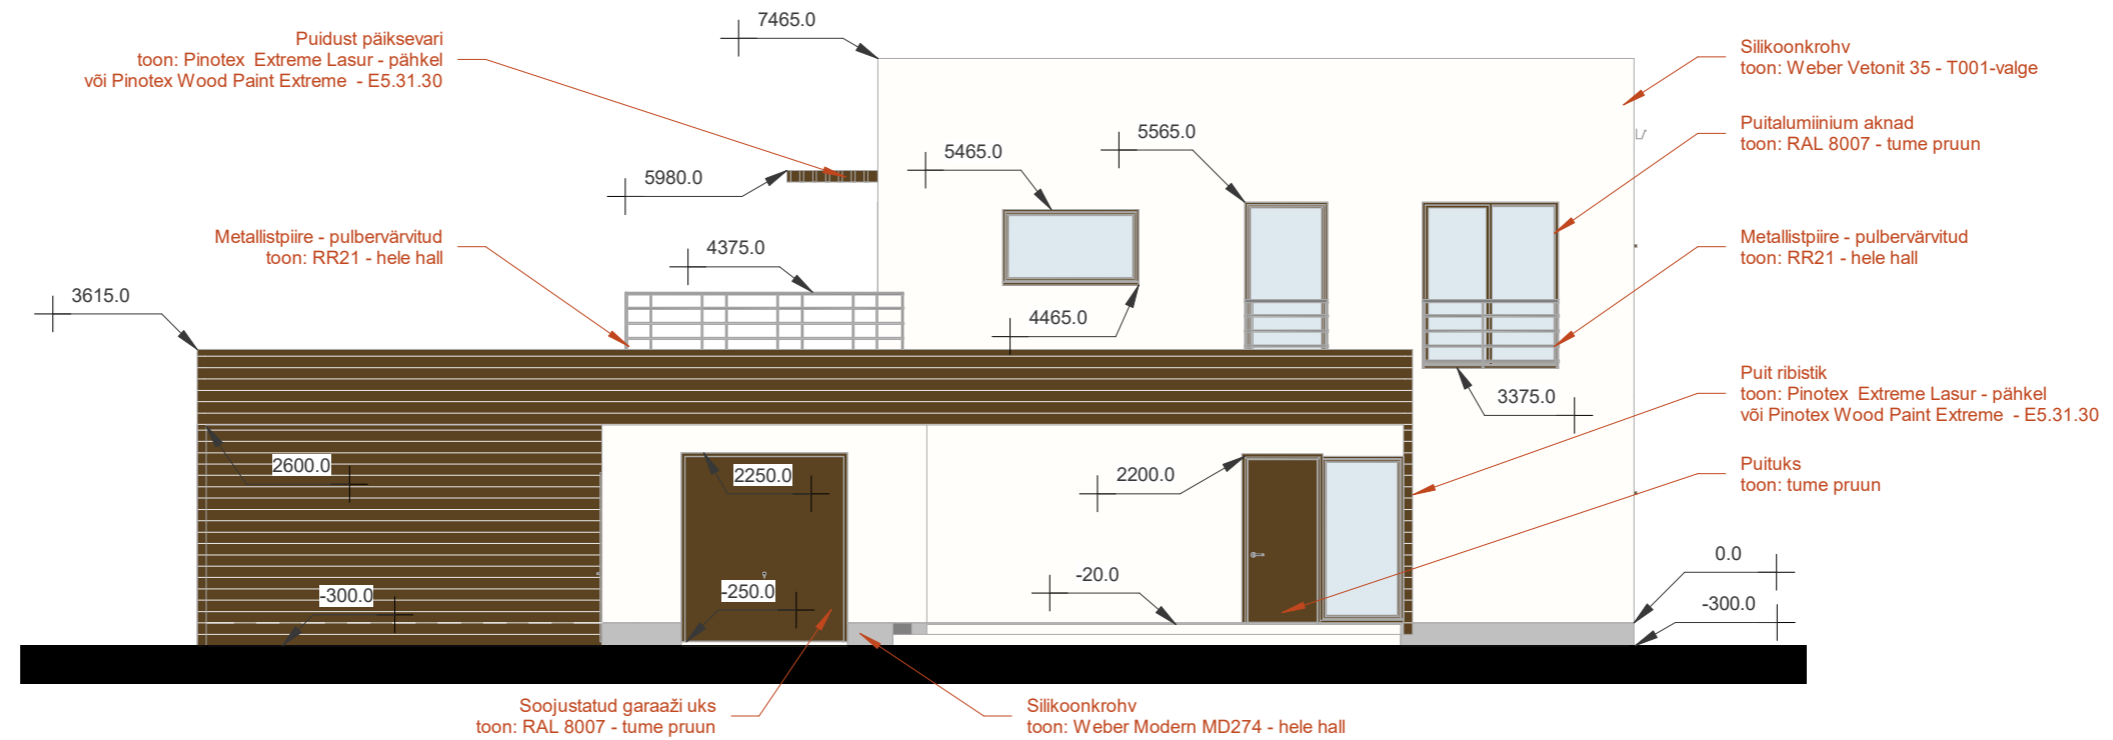

OBJEKT:
Eramu

MÄRKUSED:

JOONISE NIMETUS:
Vaated idast ja põhjast

PROJEKTI STAADIUM:
Eelprojekt

KUUPÄEV:

MÕÕTKAVA:
1 : 100

JOONISE NR:

Vaade põhjast

1 : 100

