



Vaade lõunast

1 : 100

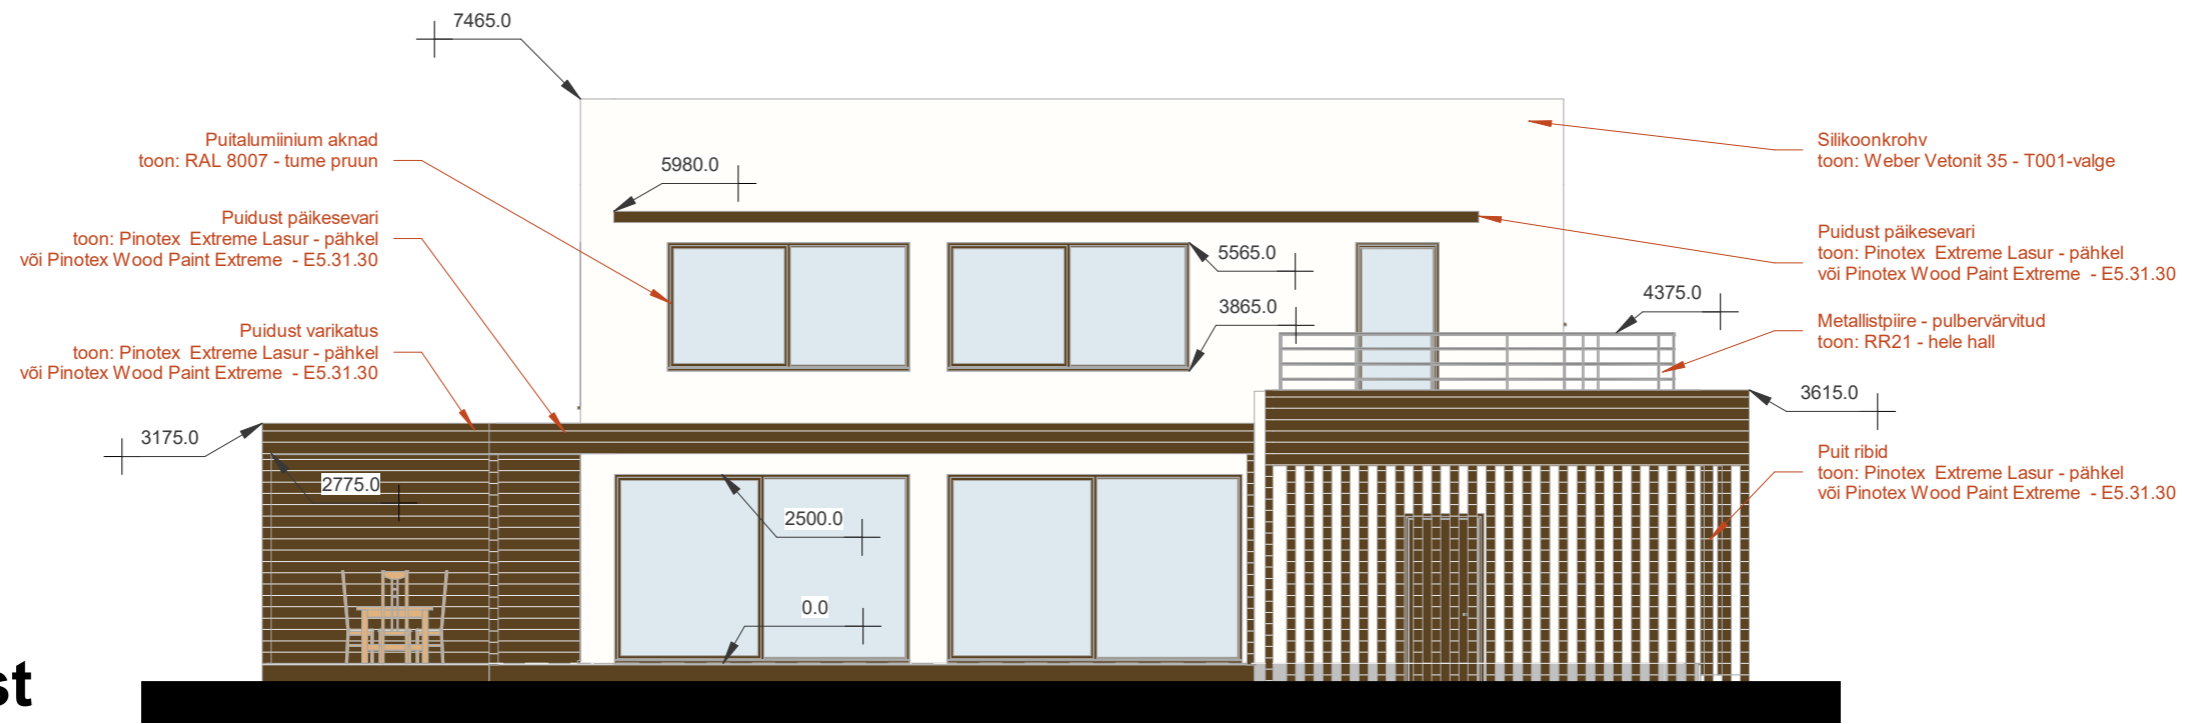

Vaade läänest

1 : 100

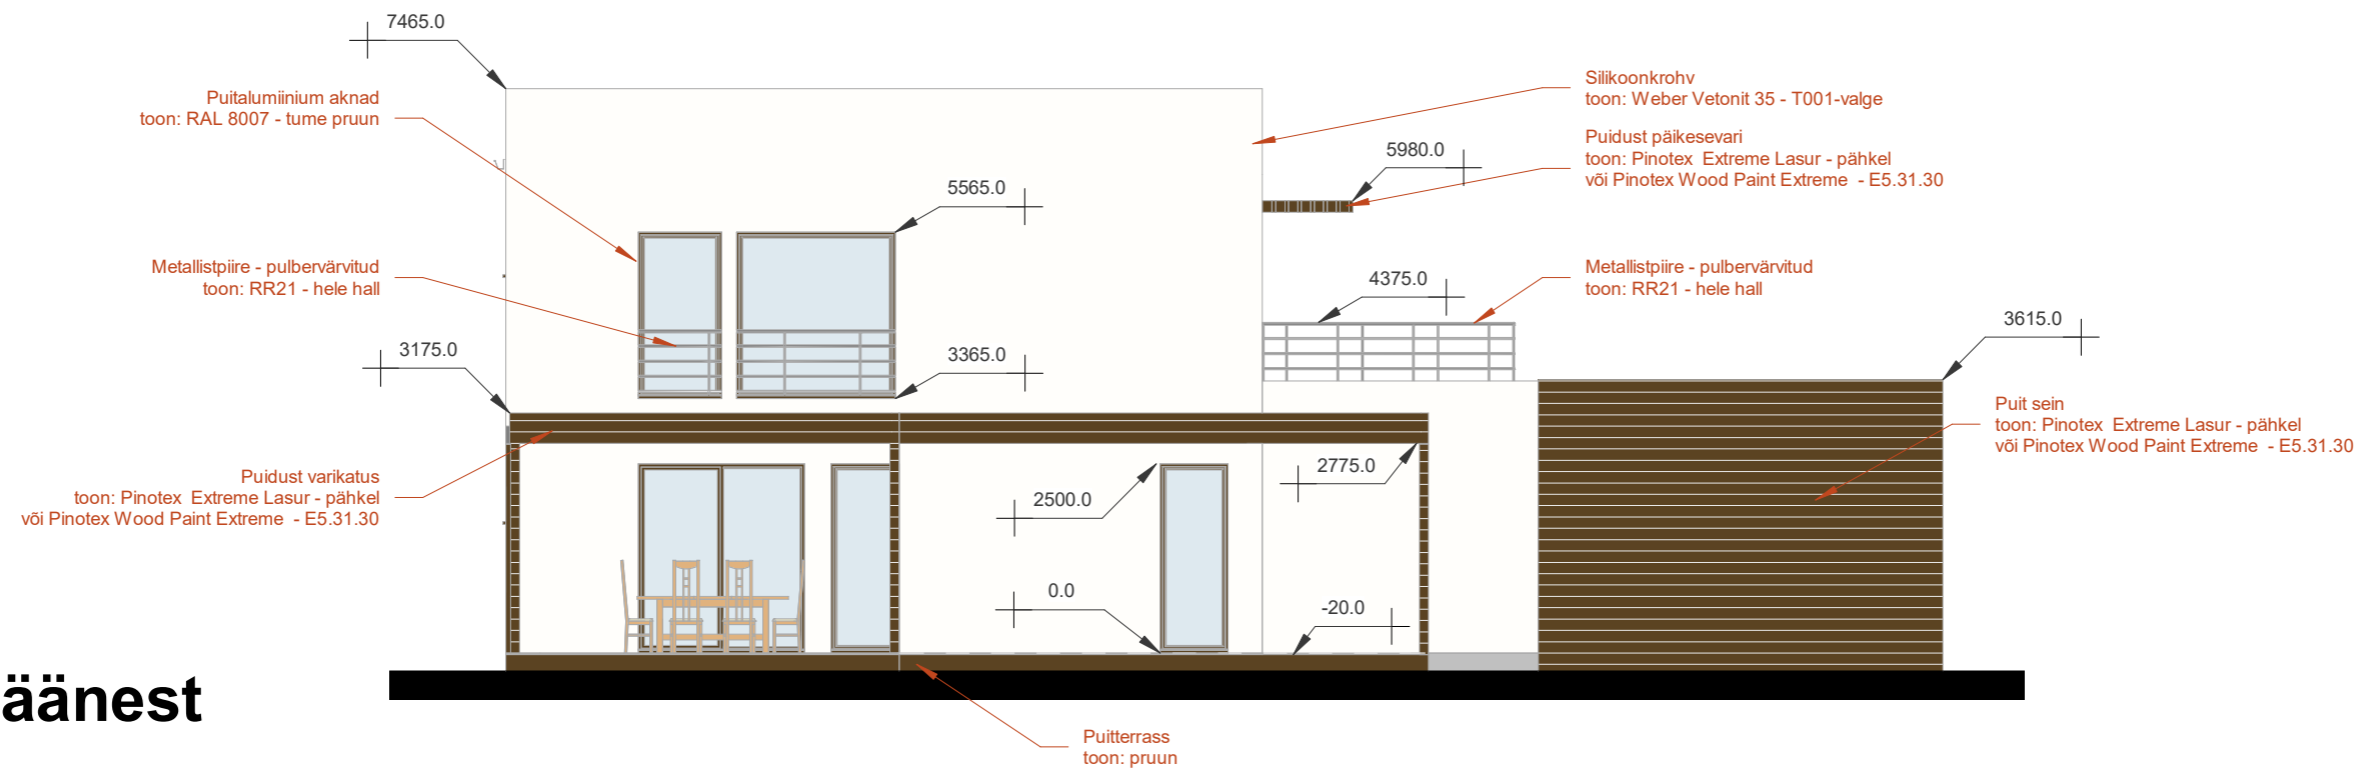

OBJEKT:
Eramu

MÄRKUSED:

JOONISE NIMETUS:
Vaated lõunast ja läänest

PROJEKTI STAADIUM:
Eelprojekt

KUUPÄEV:

MÕÕTKAVA:
1 : 100

JOONISE NR: