


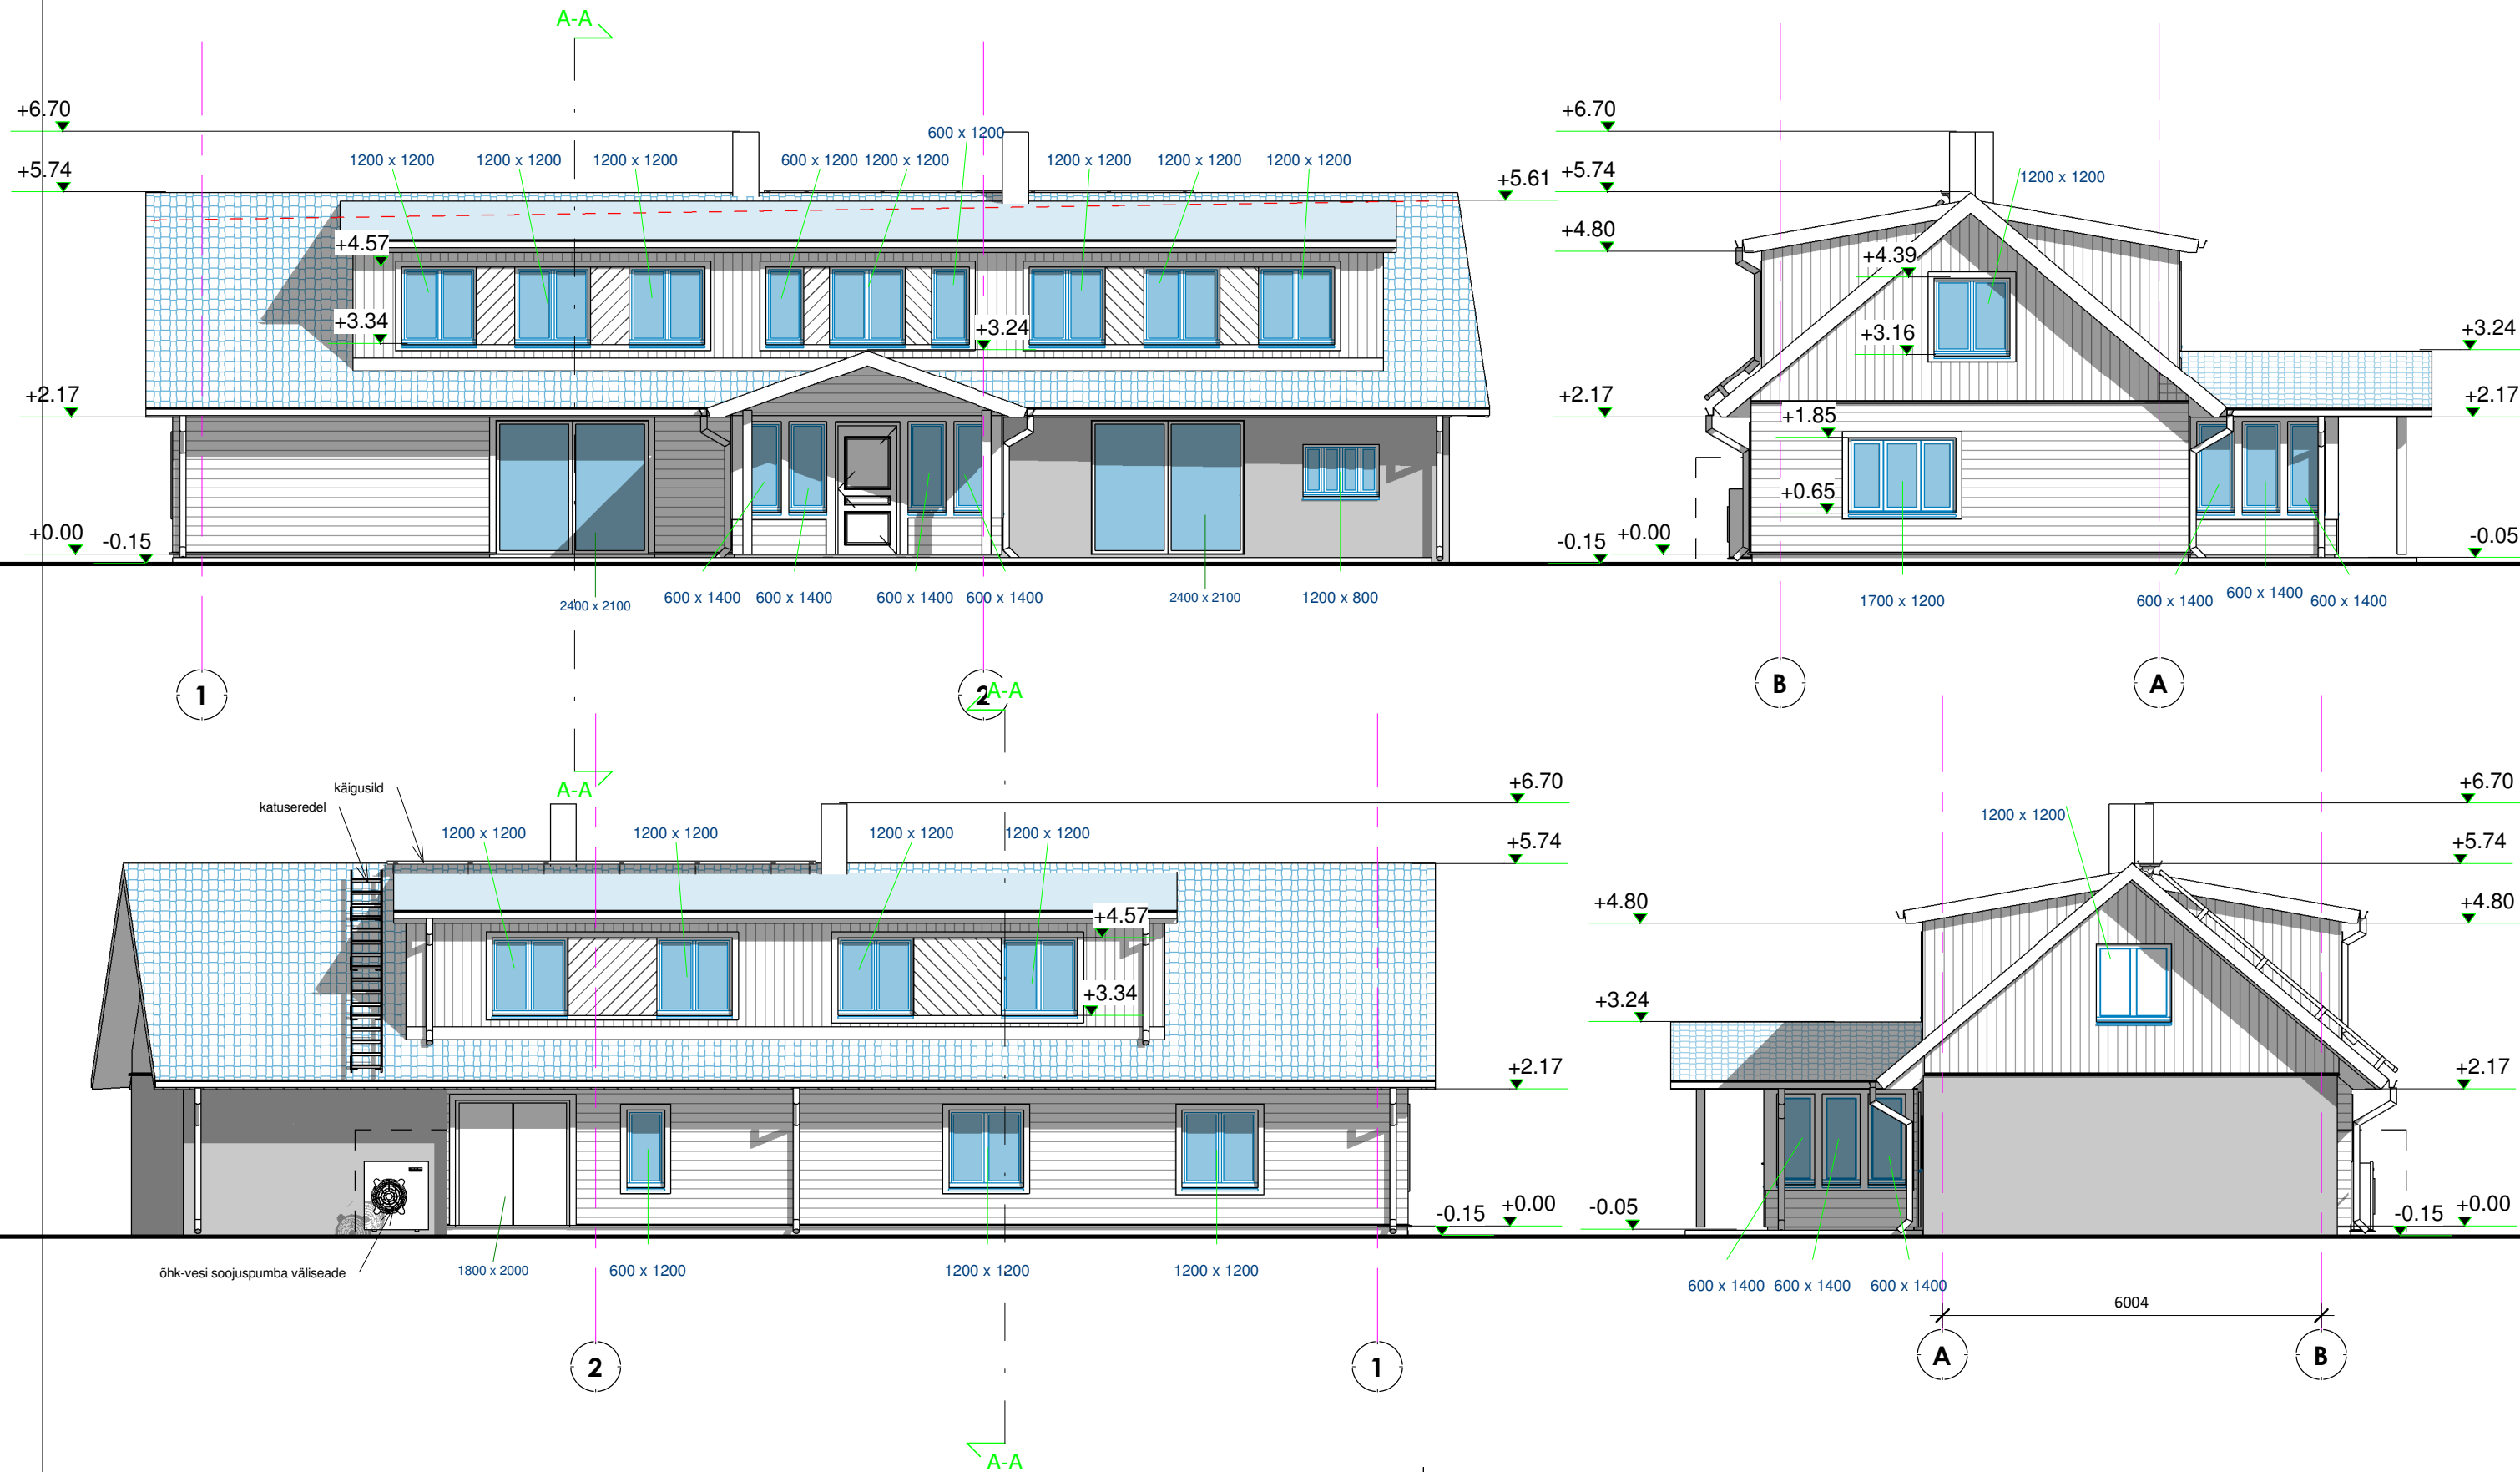

|                    |  |                     |
|--------------------|--|---------------------|
| Aadress:           |  |                     |
| Tellija:           |  |                     |
| Objekt: Üksikelamu |  |                     |
| Arhitekt:          |  |                     |
| Joonis: Vaated     |  |                     |
| Arhitekt:          |  | Stadium: Eelprojekt |
|                    |  | Mootkava: 1 : 100   |
|                    |  | Kuupäev: 15.05.2019 |
|                    |  | Joonise nr: AR-6-01 |