


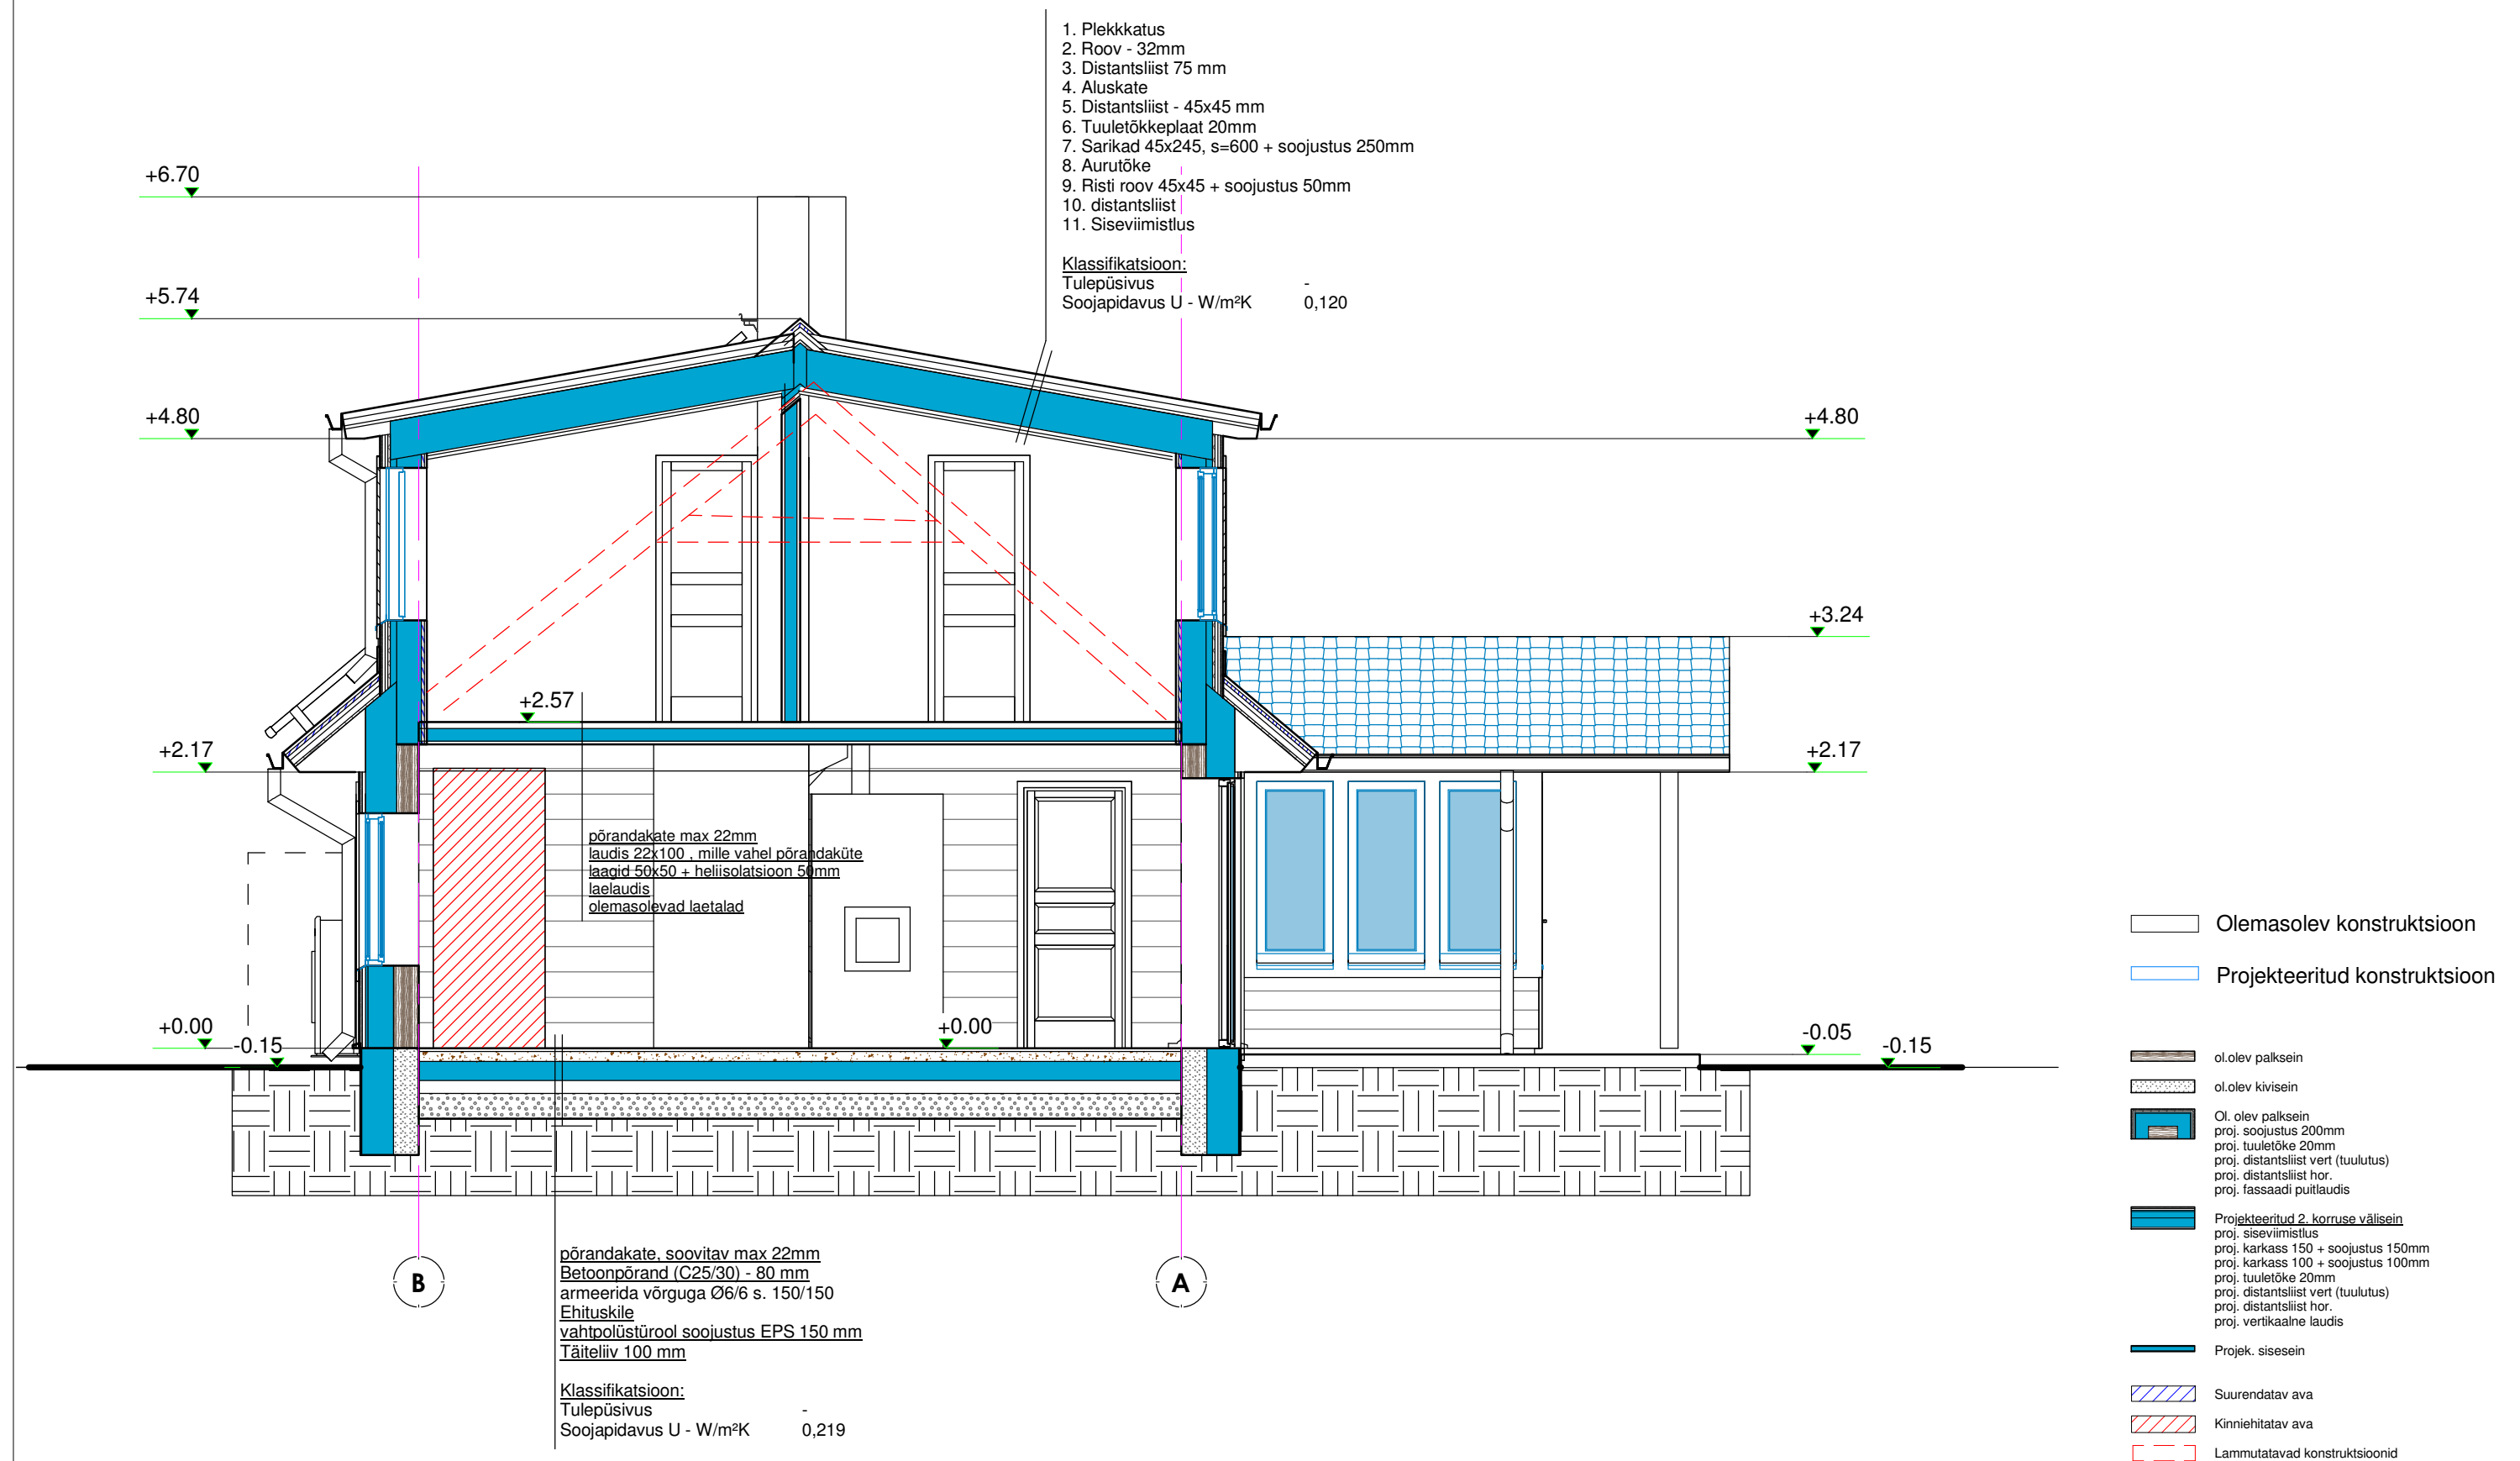

		Aadress:			
Tellija:		Objekt:	Üksikelamu		
Arhitekt:		Joonis:	Lõige A-A		
Arhitekt:		Staadium:	Eelprojekt	Mõõtkava:	As indicated
		Kuupäev:	15.05.2019	Joonise nr:	AR-6-02