


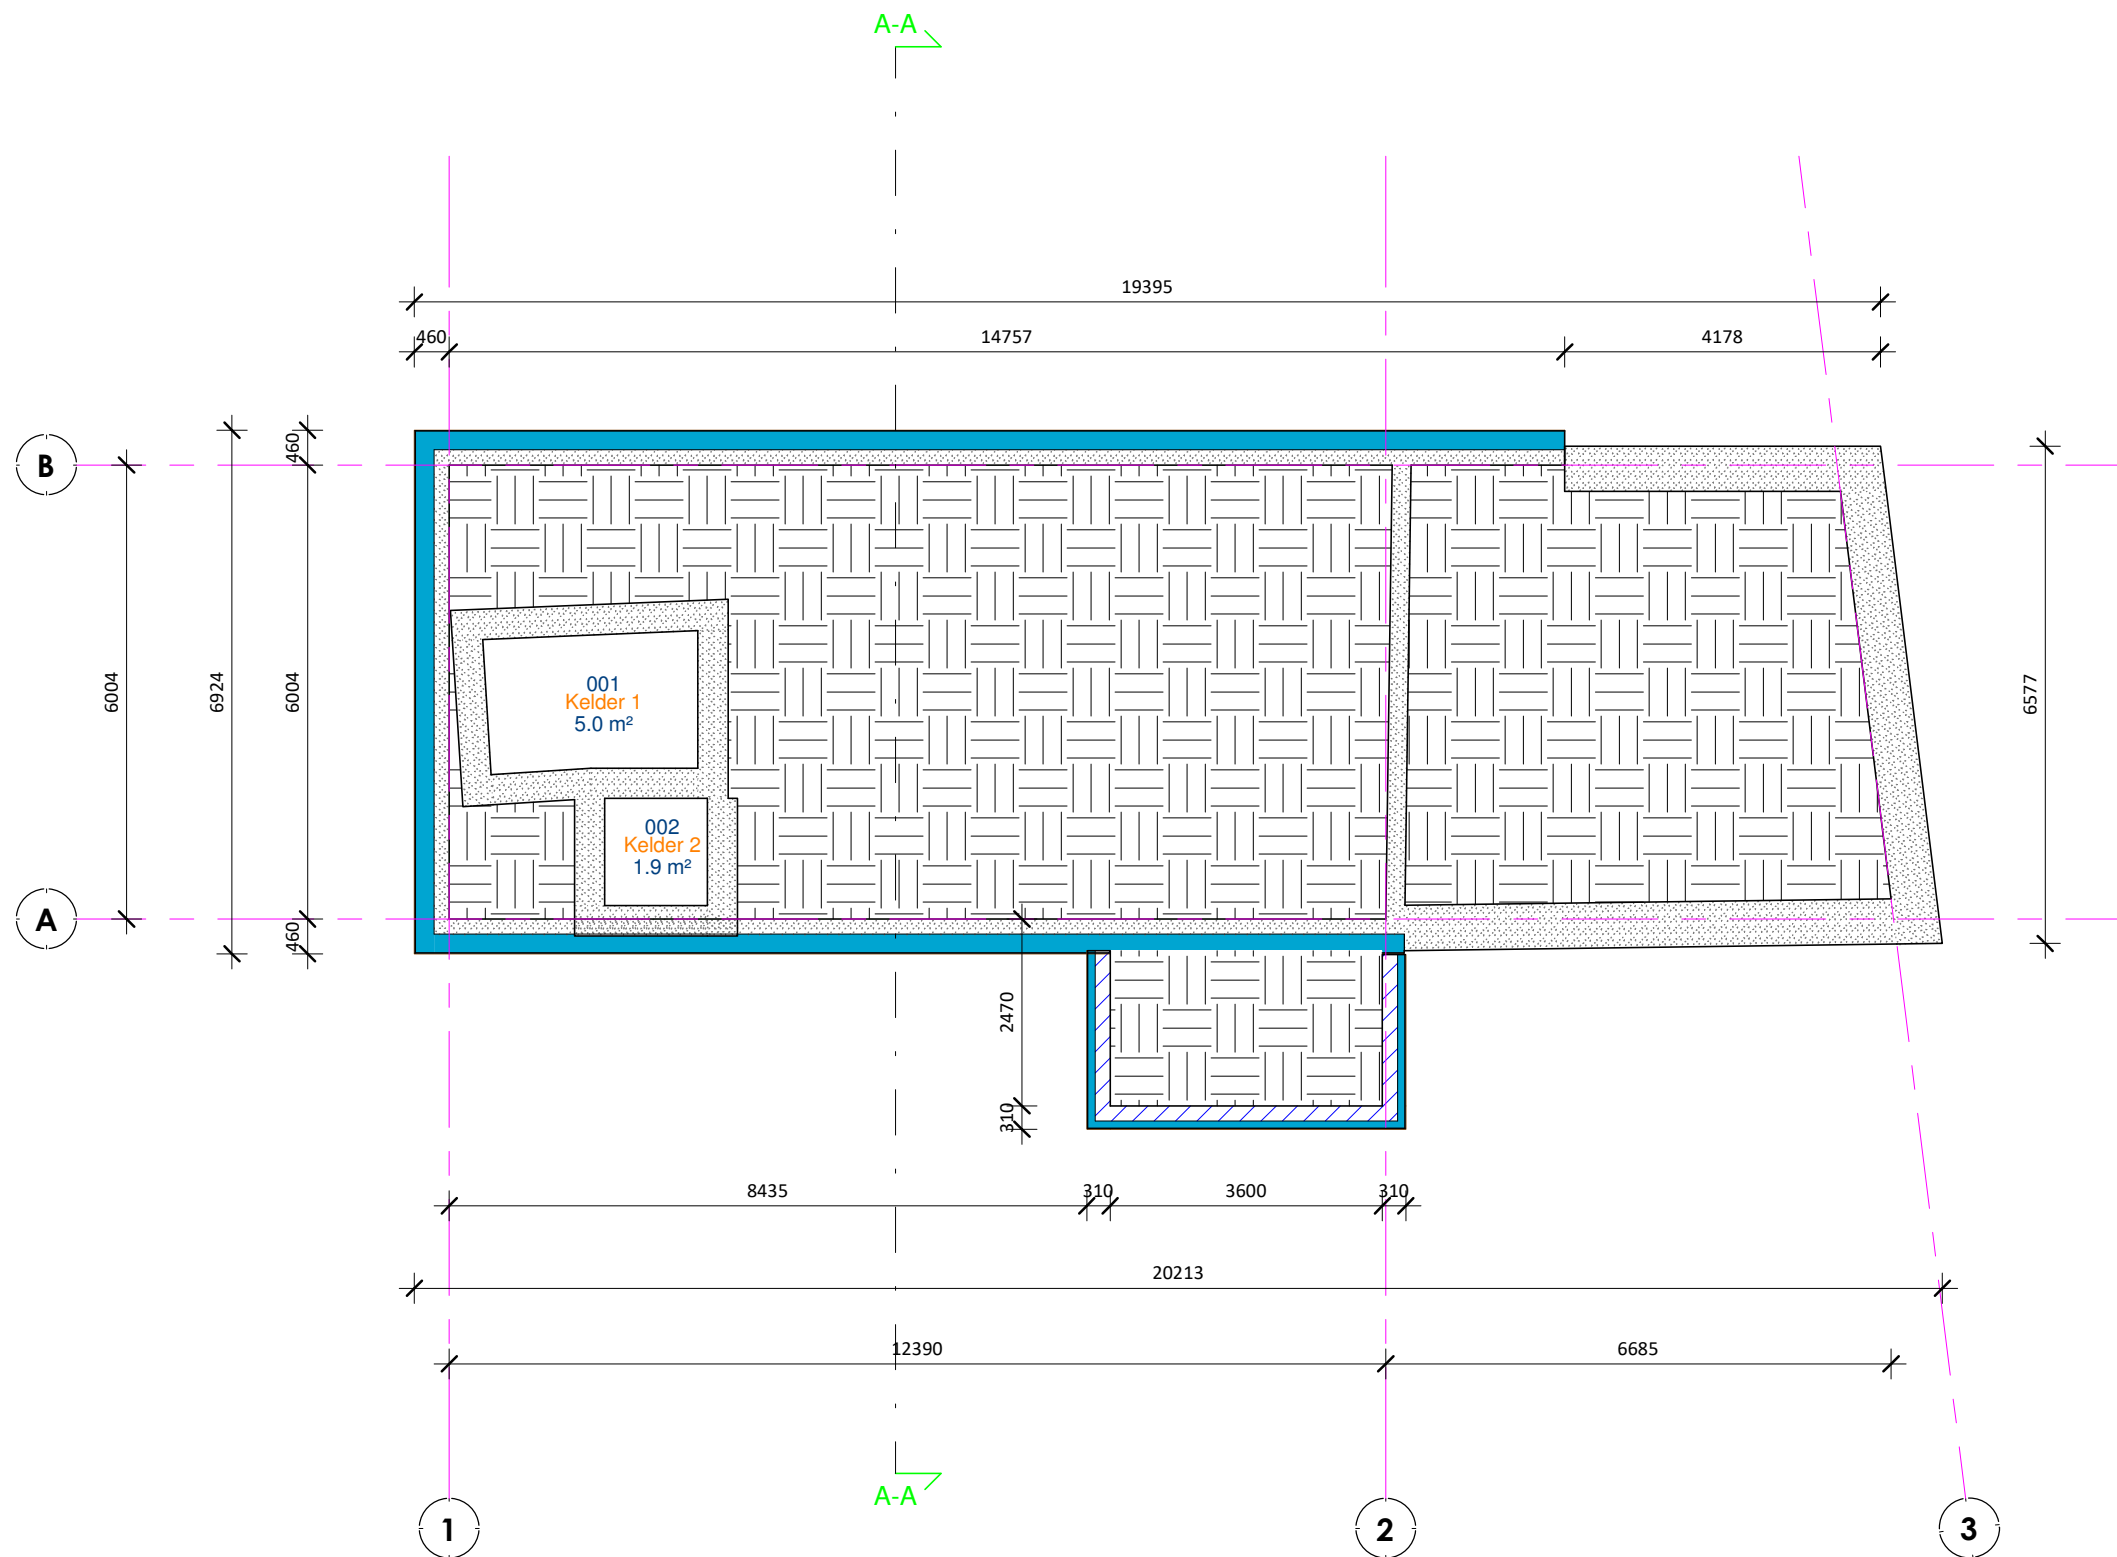

- Olemasolev konstruktsioon
- Projekteeritud konstruktsioon

- ol.olev vundament
- Ol. olev vundament
Proj. soojustus 250mm
Proj. sokli krohv
- Projekteeritud vundament
Proj. Fibo5 200mm
Proj. soojustus 100mm
Proj. sokli krohv

Keldri ruumiloetelu		
Number	Nimi	Pindala
001	Kelder 1	5.0 m²
002	Kelder 2	1.9 m²
Kokku: 2		6.9 m²

		Aadress:	
Tellija:		Objekt:	Üksikelamu
Arhitekt:		Joonis:	Vundamnet ja kelder
Arhitekt:		Staadium:	Eelprojekt
		Möötkava:	1 : 100
		Kuupäev:	15.05.2019
		Joonise nr:	AR-5-01