


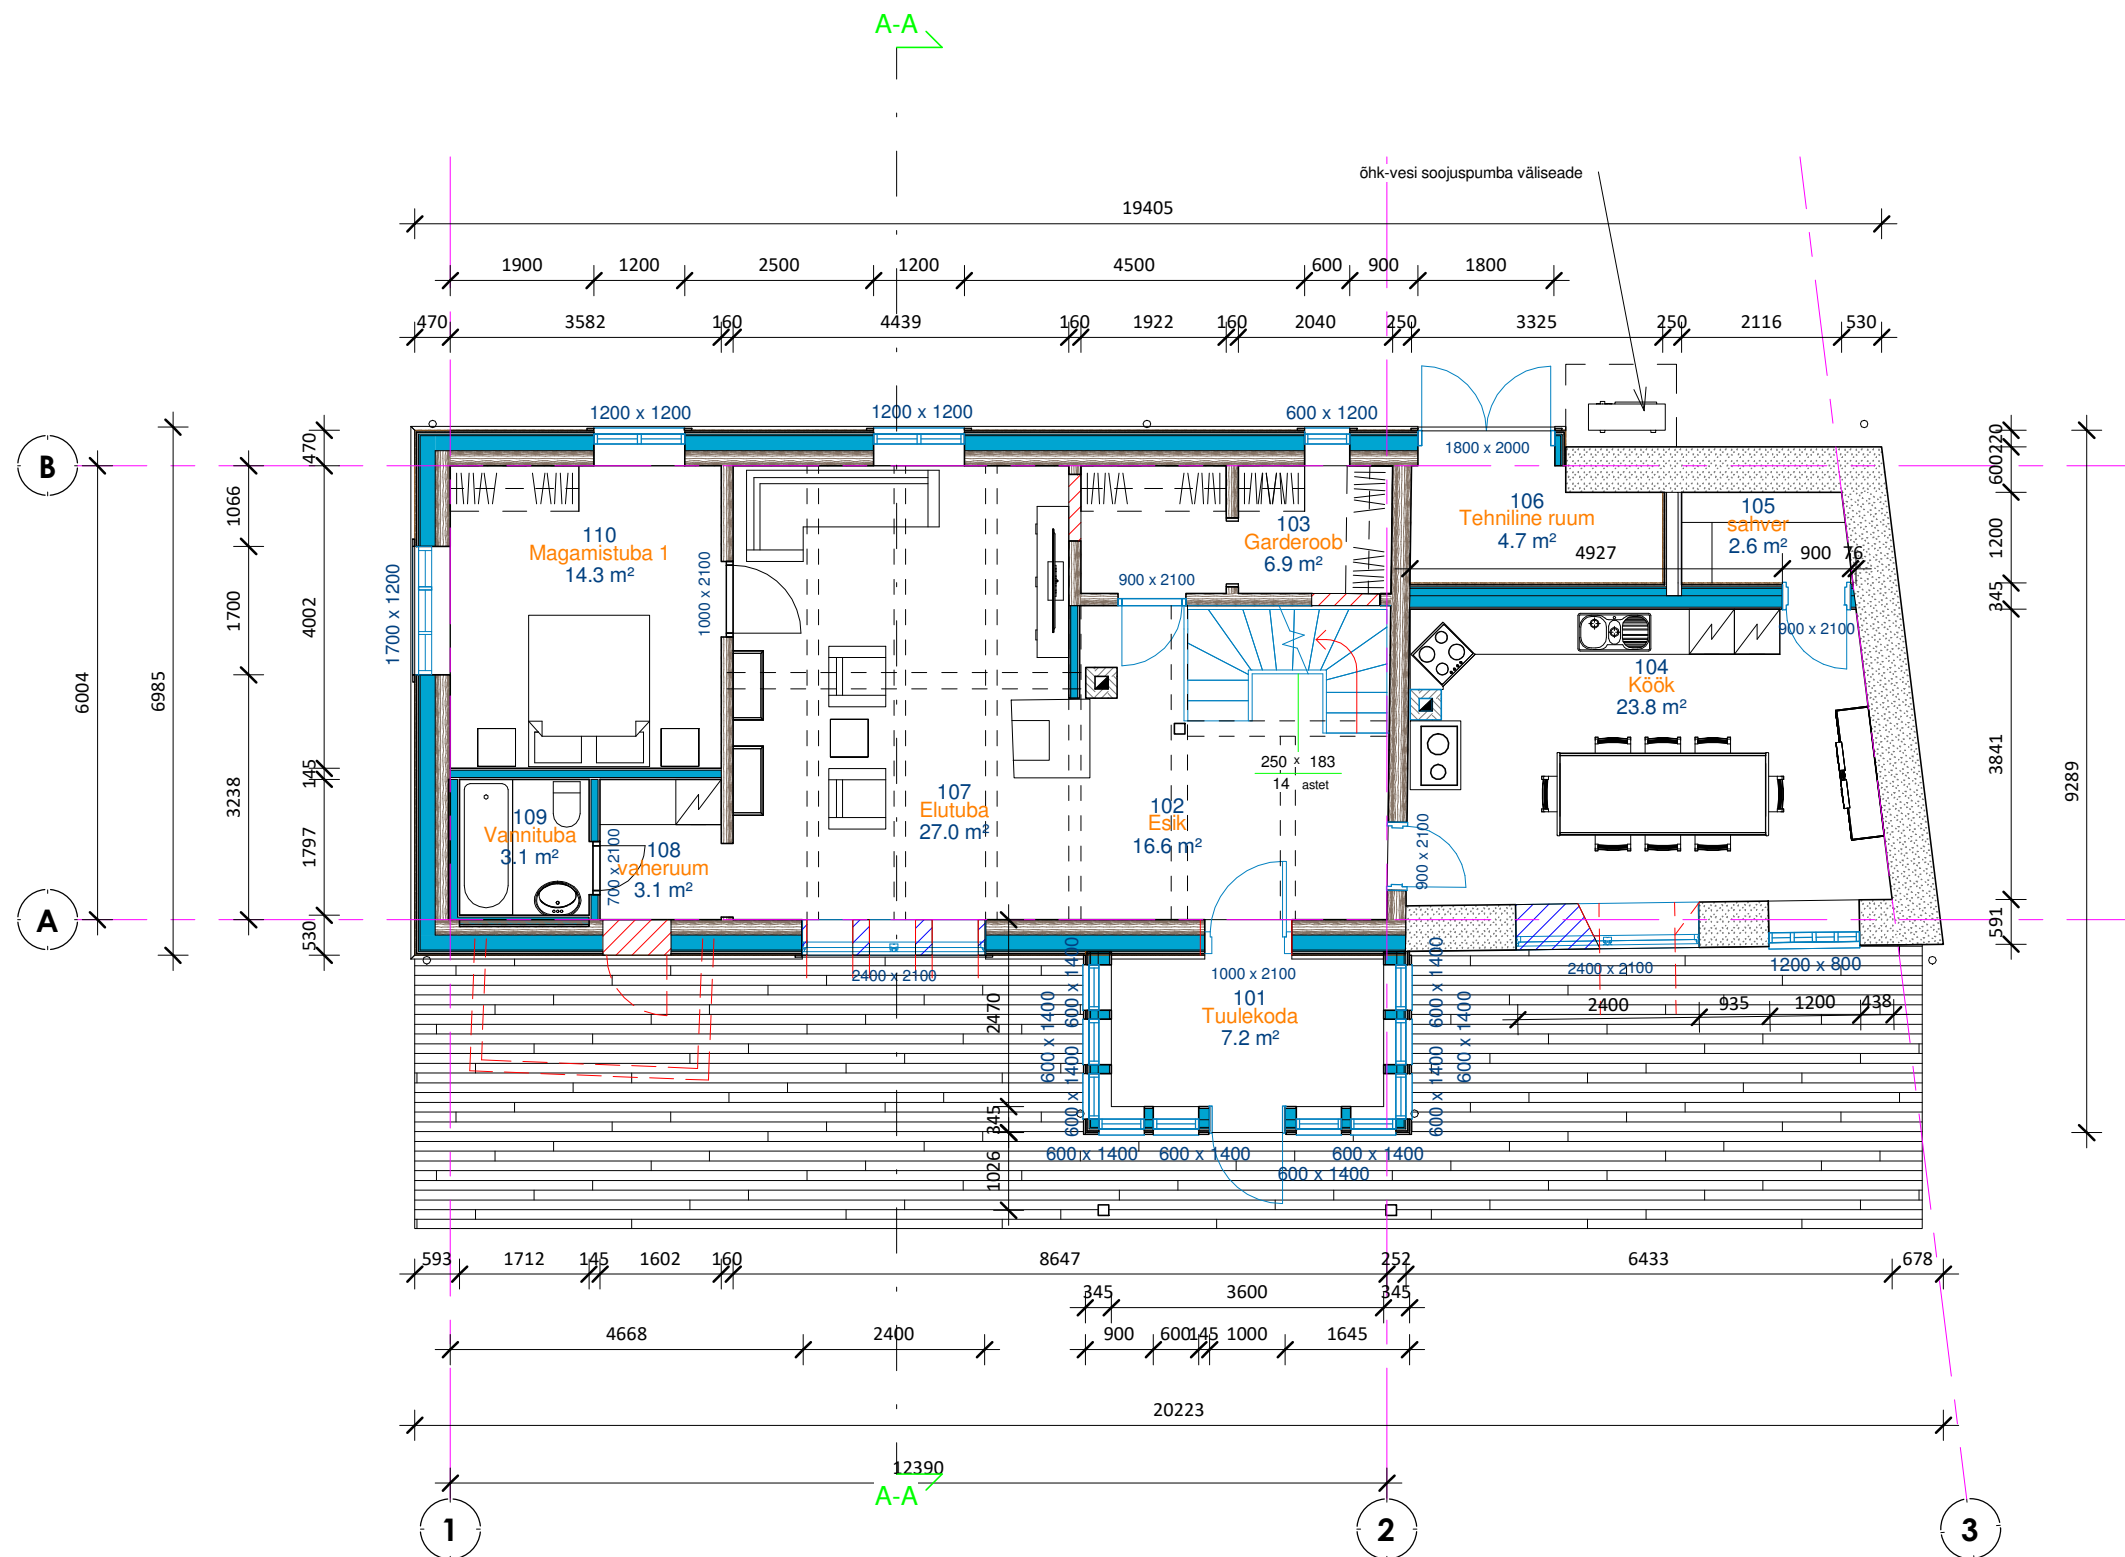

Olemasolev konstruktsioon
Projekteeritud konstruktsioon

- ol.olev palksein
- ol.olev kivisein
- Ol. olev palksein
proj. soojustus 200mm
proj. tuuletõke 20mm
proj. distantsliist vert (tuulutus)
proj. hor. puitlaudis
- Projekteeritud 1. korruse välissein
proj. välissein
proj. siseviimistlus
proj. karkass 150 + soojustus 150mm
proj. karkass 100 + soojustus 100mm
proj. tuuletõke 20mm
proj. distantsliist vert (tuulutus)
proj. hor. puitlaudis
- Projekteeritud sisesein
- Suurendatav ava
- Kinniehitatav ava
- Lammutatavad konstruktsioonid

I korruse ruumiloetelu

Nr.	Nimi	Pindala
101	Tuulekoda	7.2 m ²
102	Esik	16.6 m ²
103	Garderoob	6.9 m ²
104	Köök	23.8 m ²
105	sahver	2.6 m ²
106	Tehniline ruum	4.7 m ²
107	Elutuba	27.0 m ²
108	vaheruum	3.1 m ²
109	Vannituba	3.1 m ²
110	Magamistuba 1	14.3 m ²
Kokku:: 10		109.4 m ²

Tellija:

Arhitekt:

Arhitekt:

Aadress:

Objekt: Üksikelamu

Joonis: I korrus

Stadium: Eelprojekt

Kuupäev: 15.05.2019

Möötkava: 1 : 100

Joonise nr: AR-5-02