


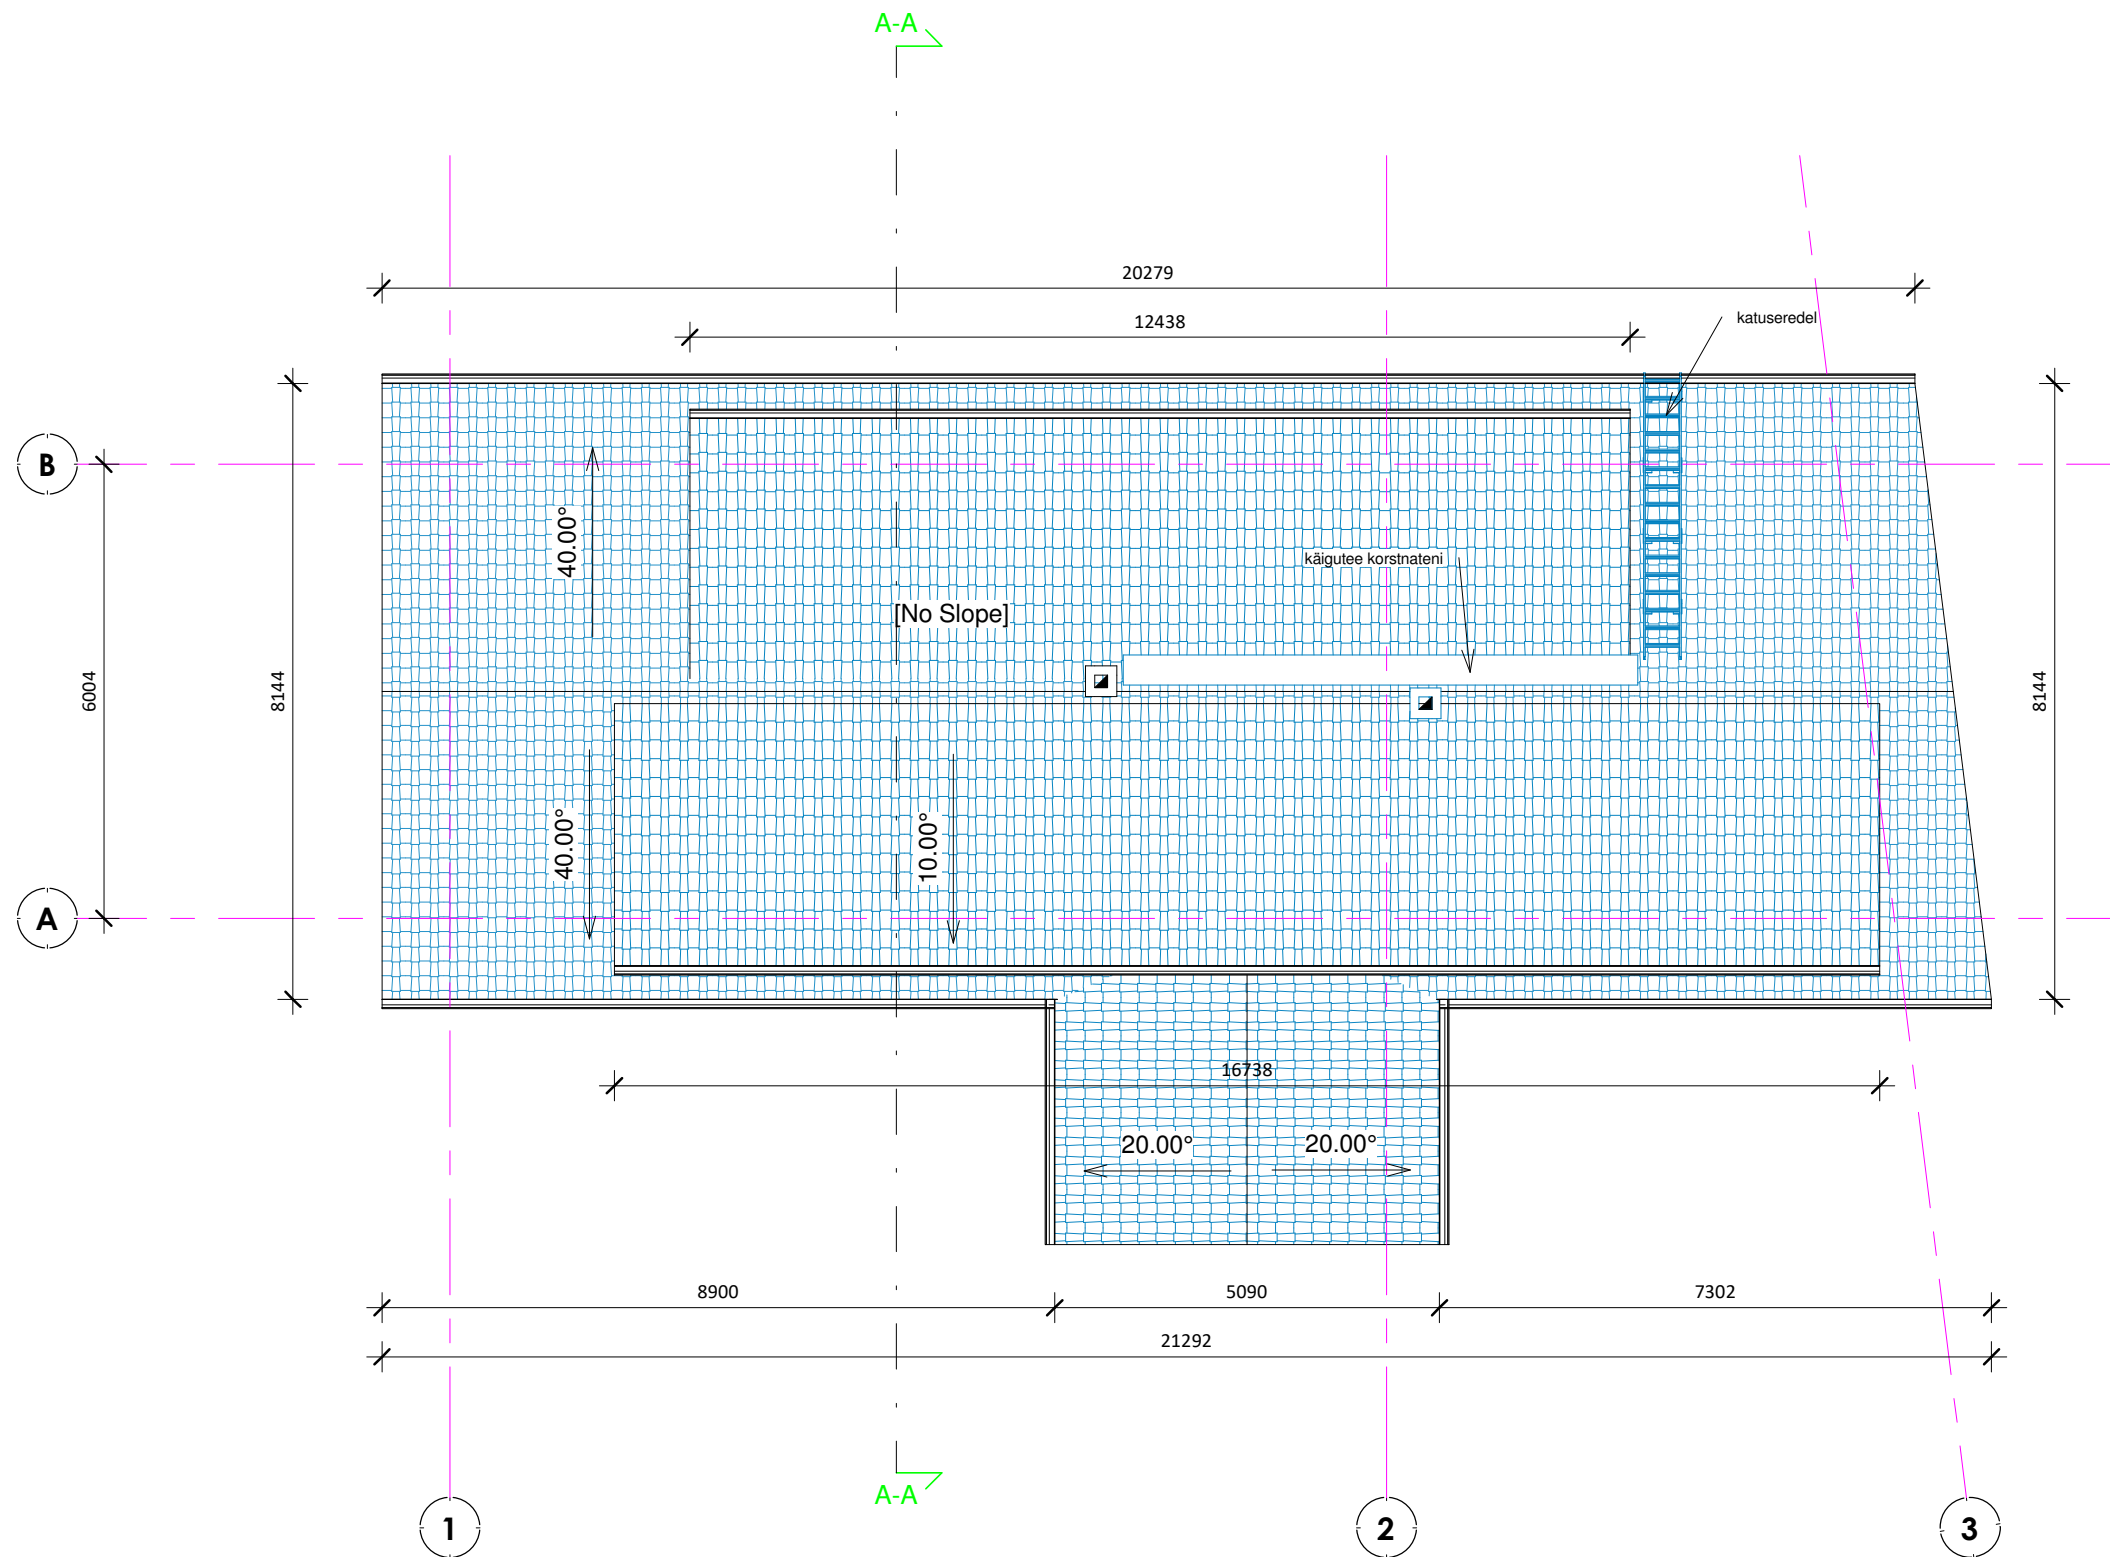

-  Olemasolev konstruktsioon
-  Projekteeritud konstruktsioon

Aadress:		
Tellija:		
Objekt: Üksiklamu		
Arhitekt:		
Joonis: Katuseplaan		
Arhitekt:		Stadium: Eelprojekt
Kuupäev: 15.05.2019		Möötkava: 1 : 100
		Joonise nr: AR-5-04