


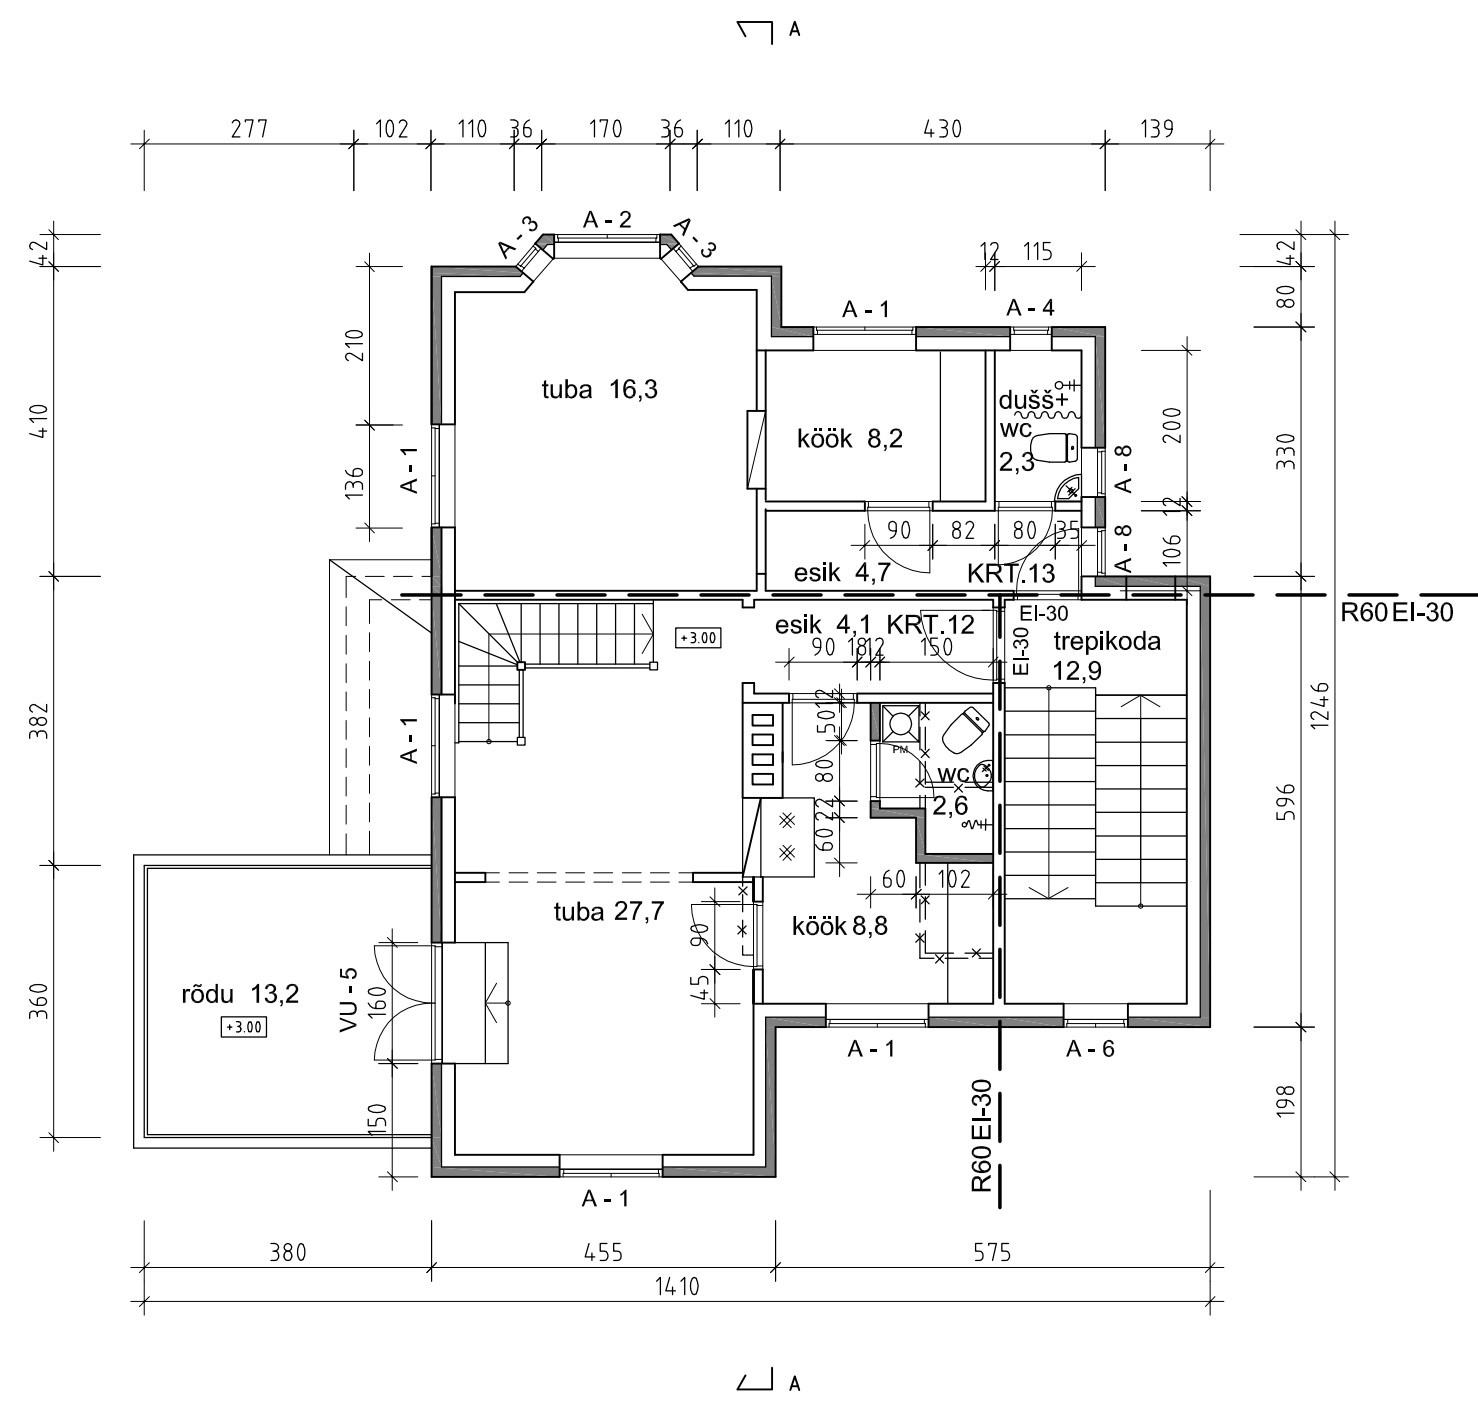

- olemasolevad seinad
- projekteeritud seinad
- lammutatavad konstruktsioonid
- tuletõkkeseptsiooni piir R60EI-30