


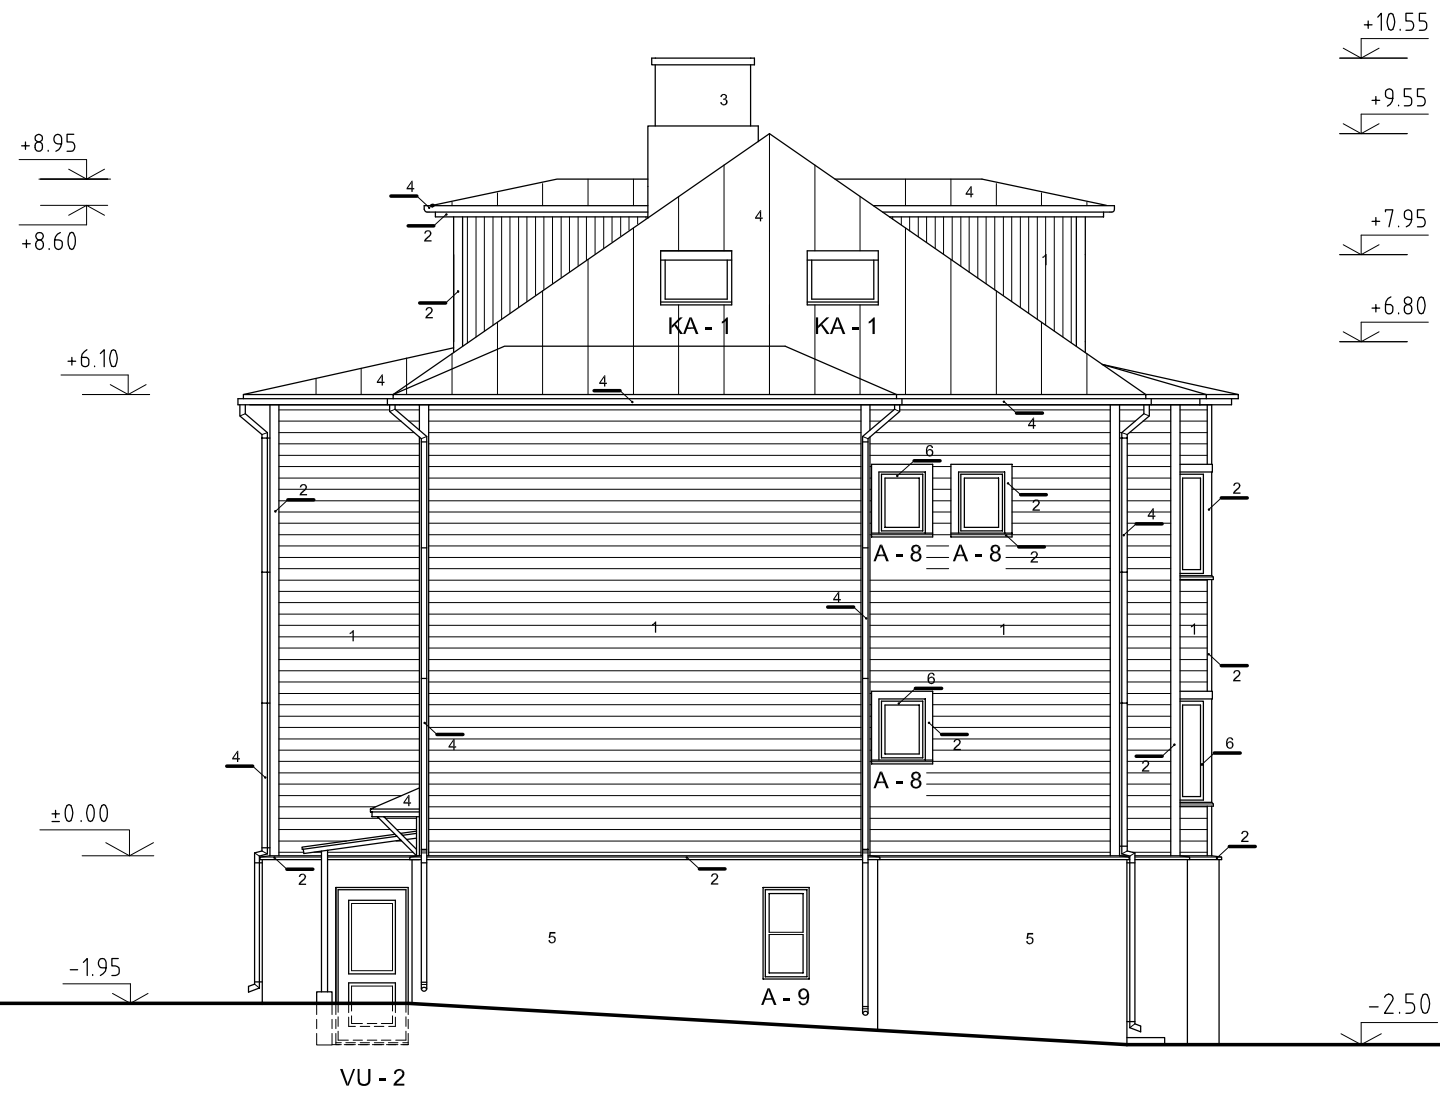

VÄLISVIIMISTLUS

- ① Puitvooder - õlivärv 327x (heleroheline)
- ② Piirdeliistud, karniisid, veelauad - õlivärv 331x (tumeroheline)
- ③ Korstnapits - 368x (valge)
- ④ Katuseplekk, rennid, vihmaveetorud - hall
- ⑤ Sokkel - 359x (hall)
- ⑥ Aknaraamid - õlivärv 368x (vana valge)

Välisuks

- ⑦ Raampuud - õlivärv 330x (tumeroheline)
- ⑧ Tahvel - õlivärv 328x (heleroheline)
- ⑨ Tahvli faas - õlivärv 350x (tumeapunane)

Värvikoodid Tikkurila "Vana aja värvid" ja RAL värvikaartide alusel