
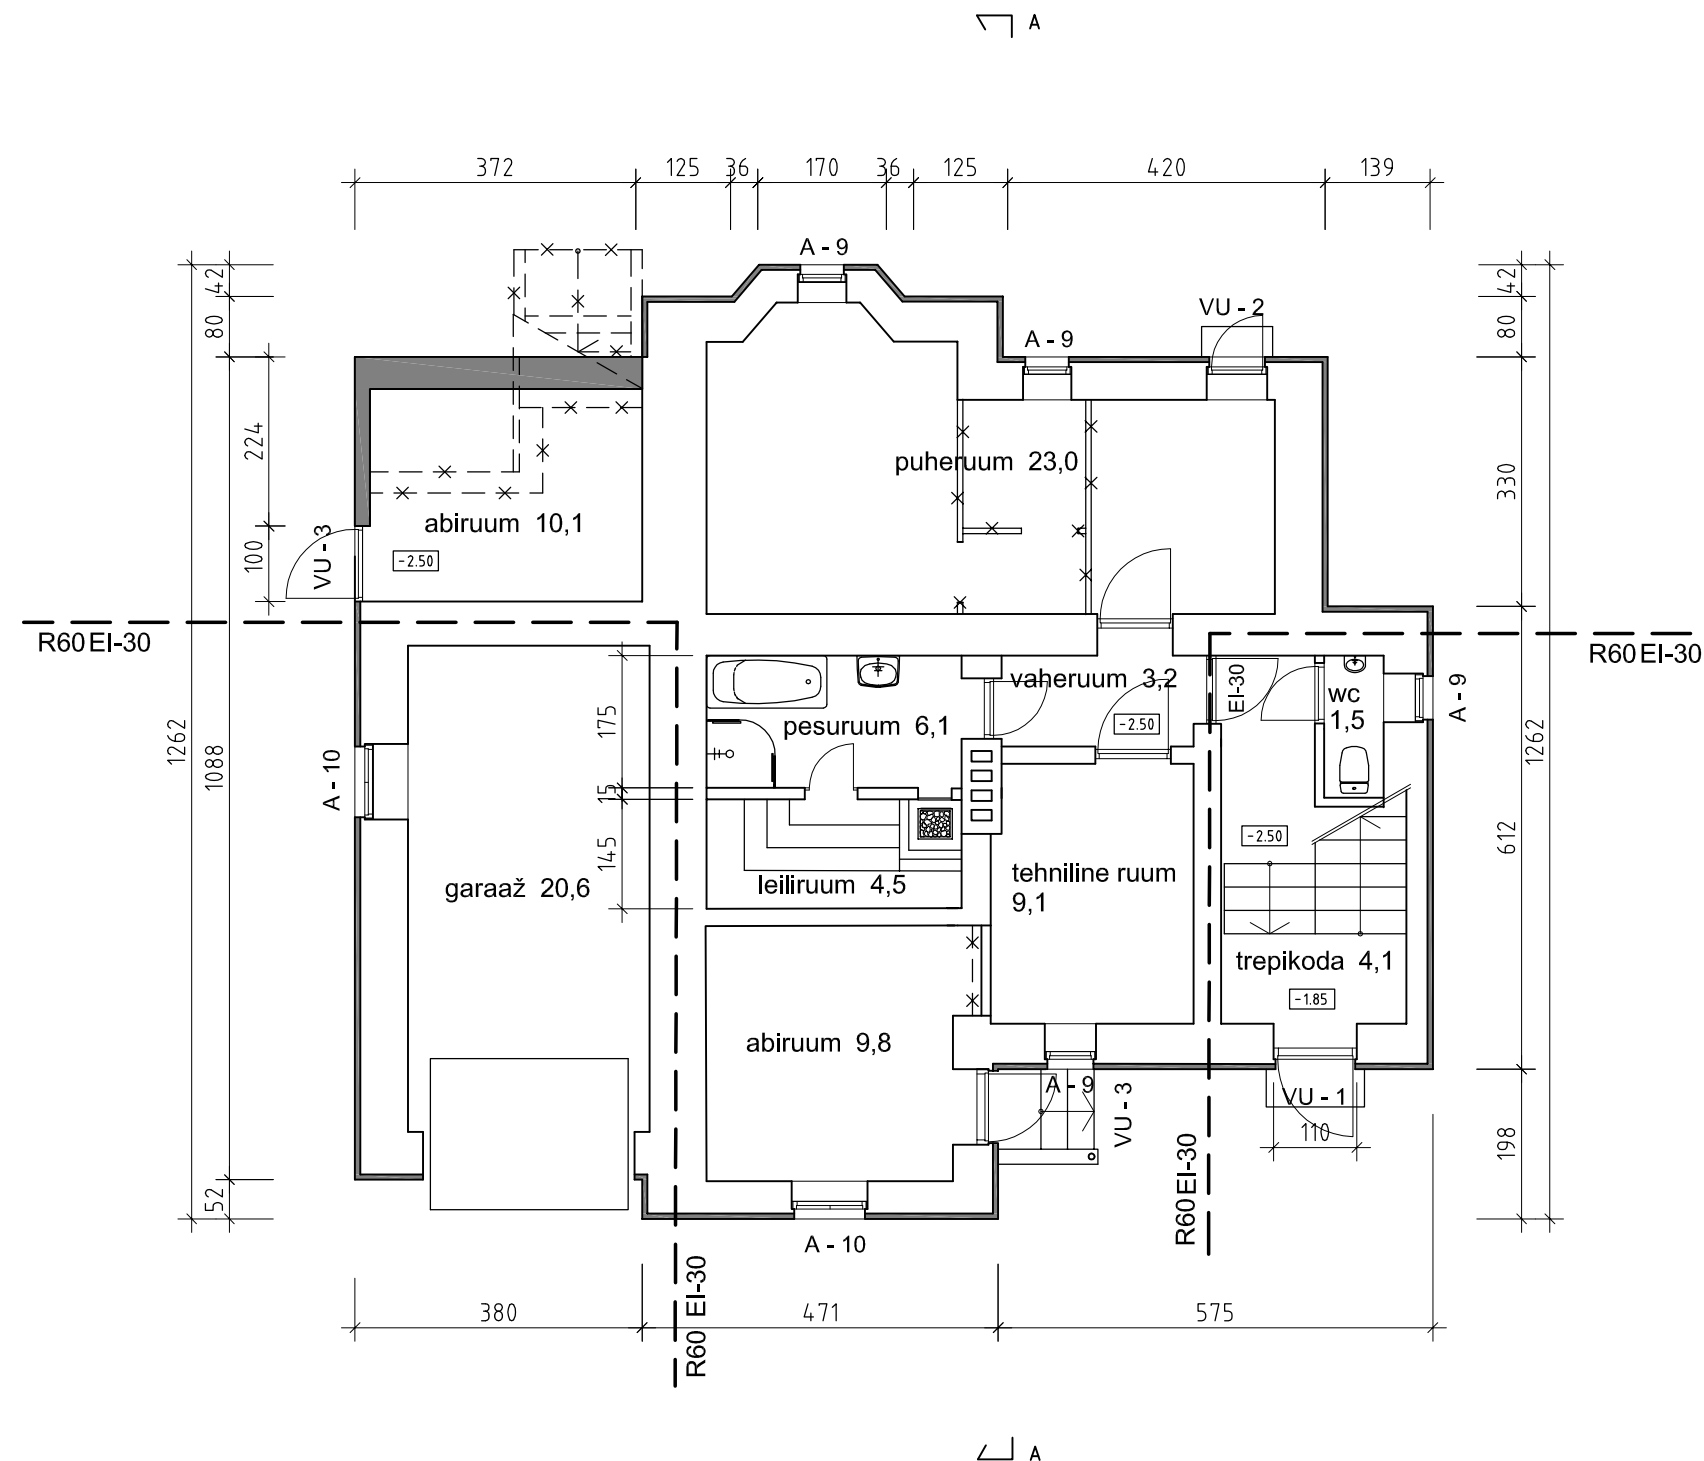


 

-  olemasolevad seinad
-  projekteeritud seinad
-  lammutatavad konstruktsioonid
-  tule tõkkesektiooni piir R60EI-30