


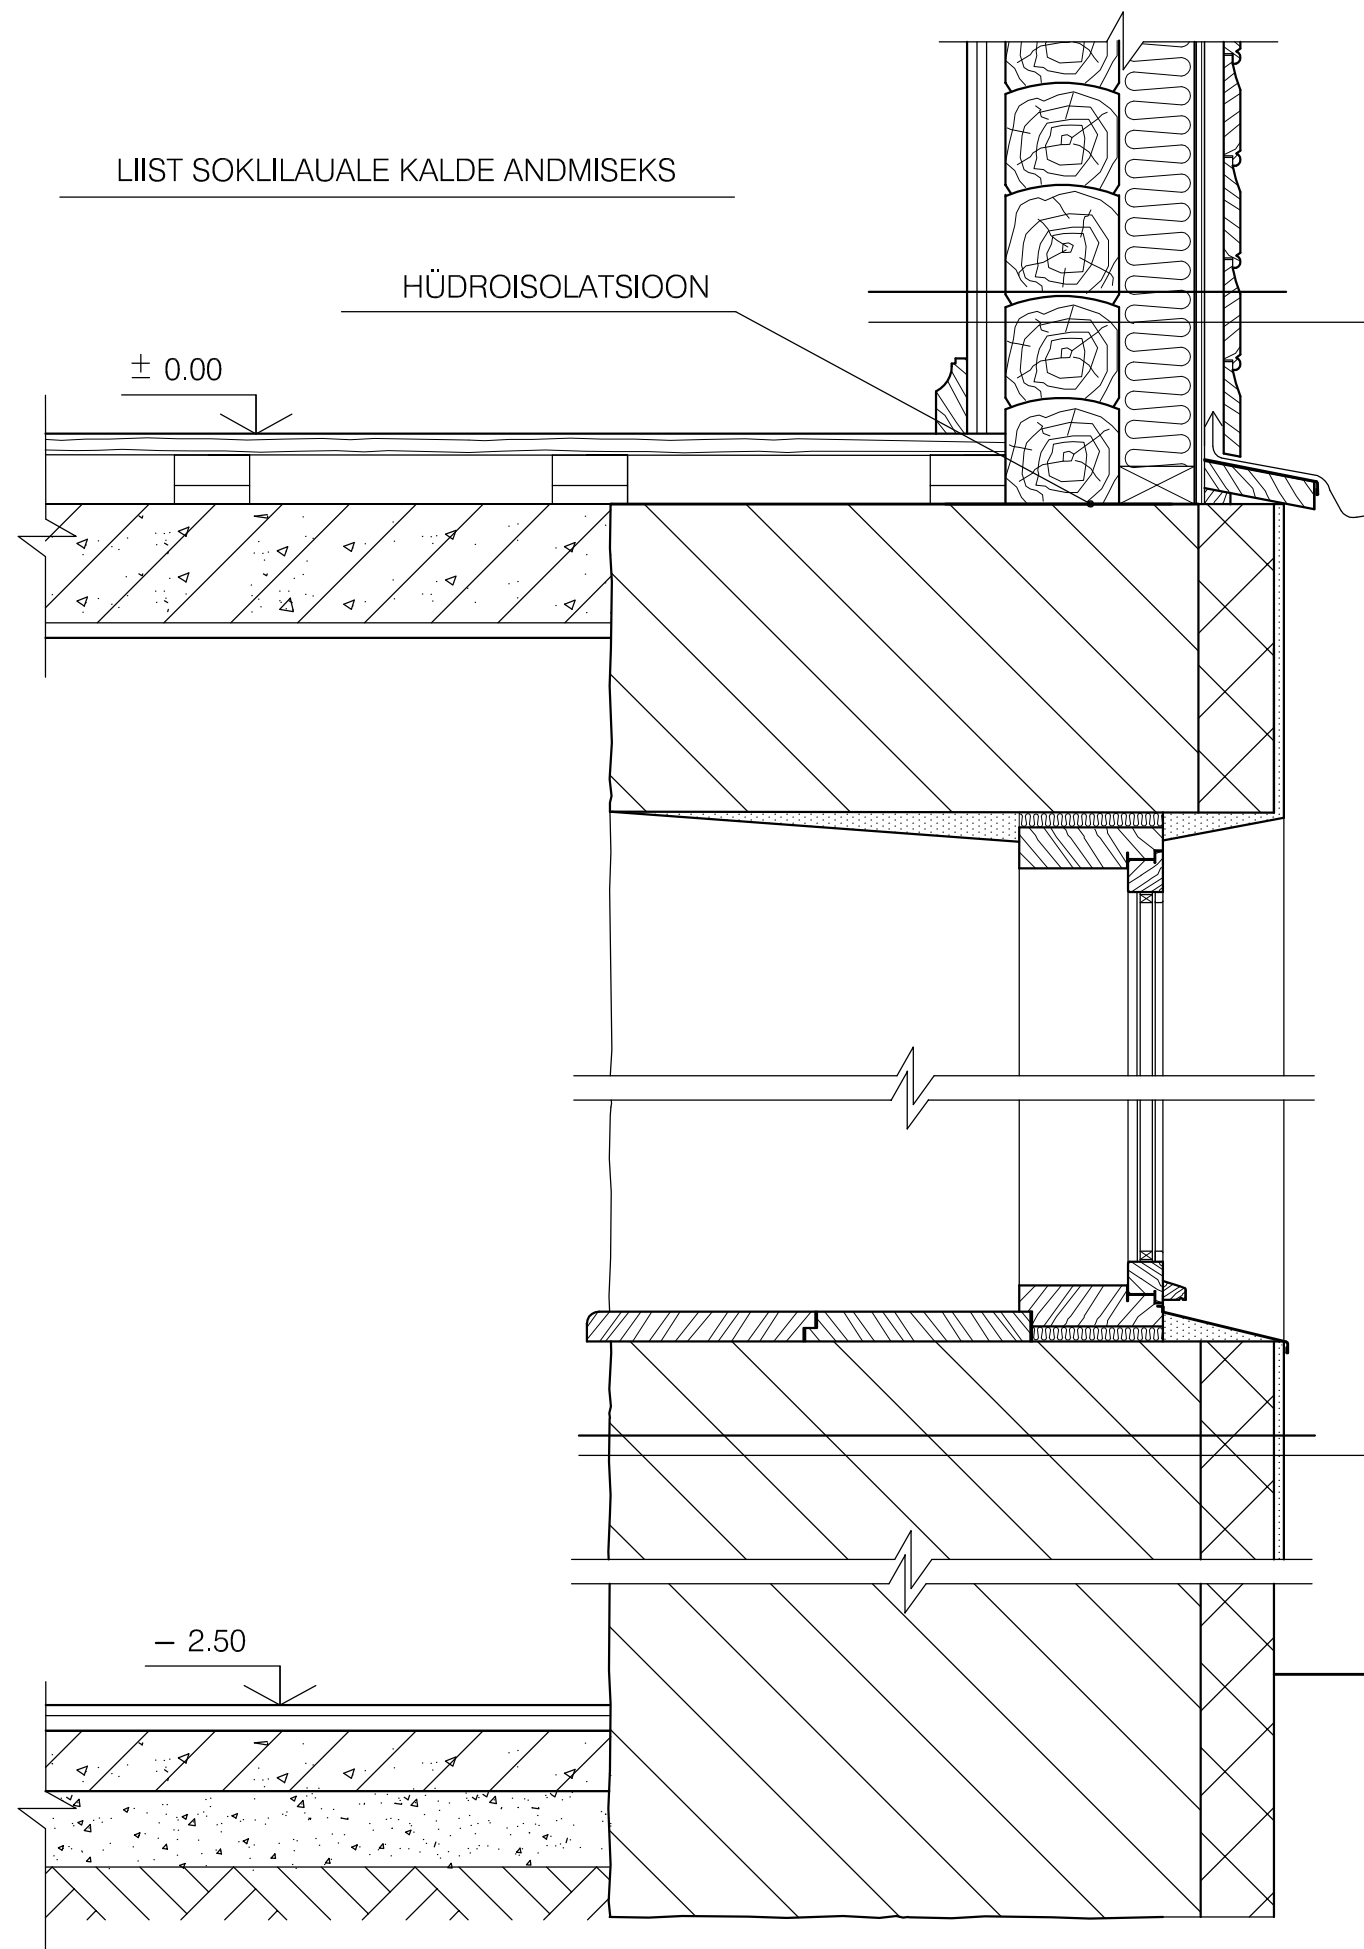

LIIST SOKLILAUALE KALDE ANDMISEKS

HÜDROISOLATSIOON

± 0.00

- 2.50

HORISONTAALNE LAUDIS 21 mm

PÜSTLATID 30x80 mm, S 600 mm

TUULETÕKE - MINERAALVILLPLAAT 13 mm

PUITKARKASS 50x100 mm, S 600 mm

VAHEL MINERAALVILL 100 mm

OL. OL. PALKSEIN

PÜSTLATID 25x80, S 600 mm

GYPROC 13 mm

OLEMASOLEV PAEKIVIST SOKKEL

VAHTPOLÜSTÜREEN 100 mm

KROHV VÕRGUL