



Vaade idast
1 : 100

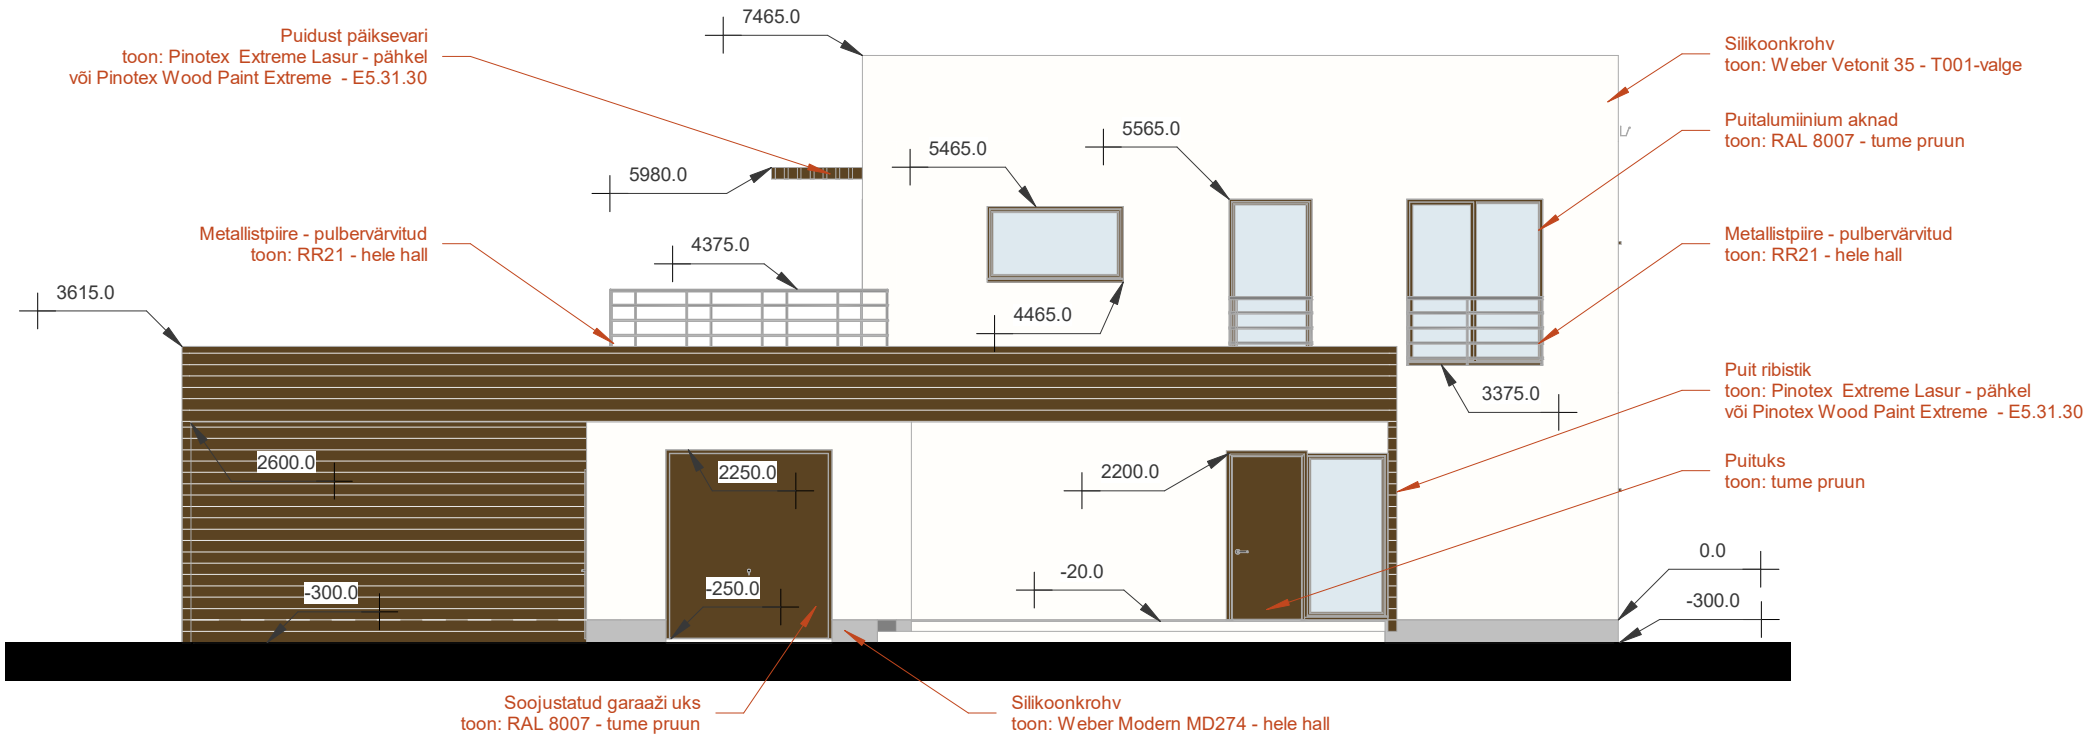

Vaade põhjast
1 : 100

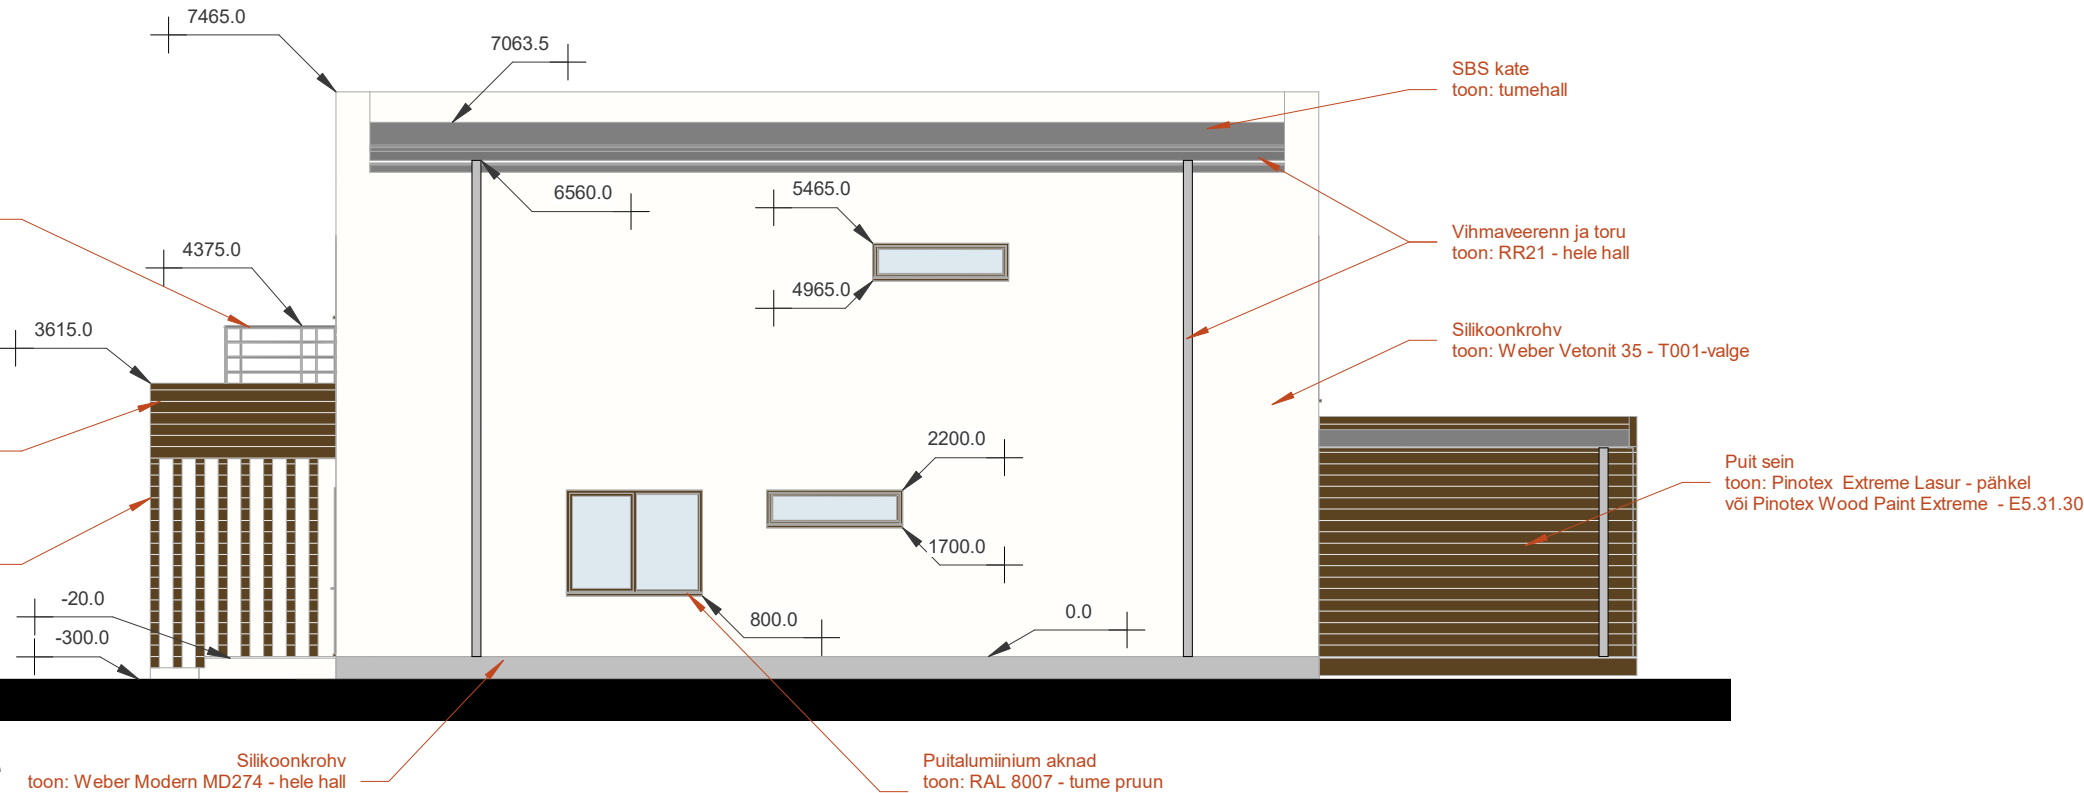

MÄRKUSED:

JOONISE NIMETUS:
Vaated idast ja põhjast

PROJEKTI STAADIUM:
Eelprojekt

MÕÕTKAVA:
1 : 100