


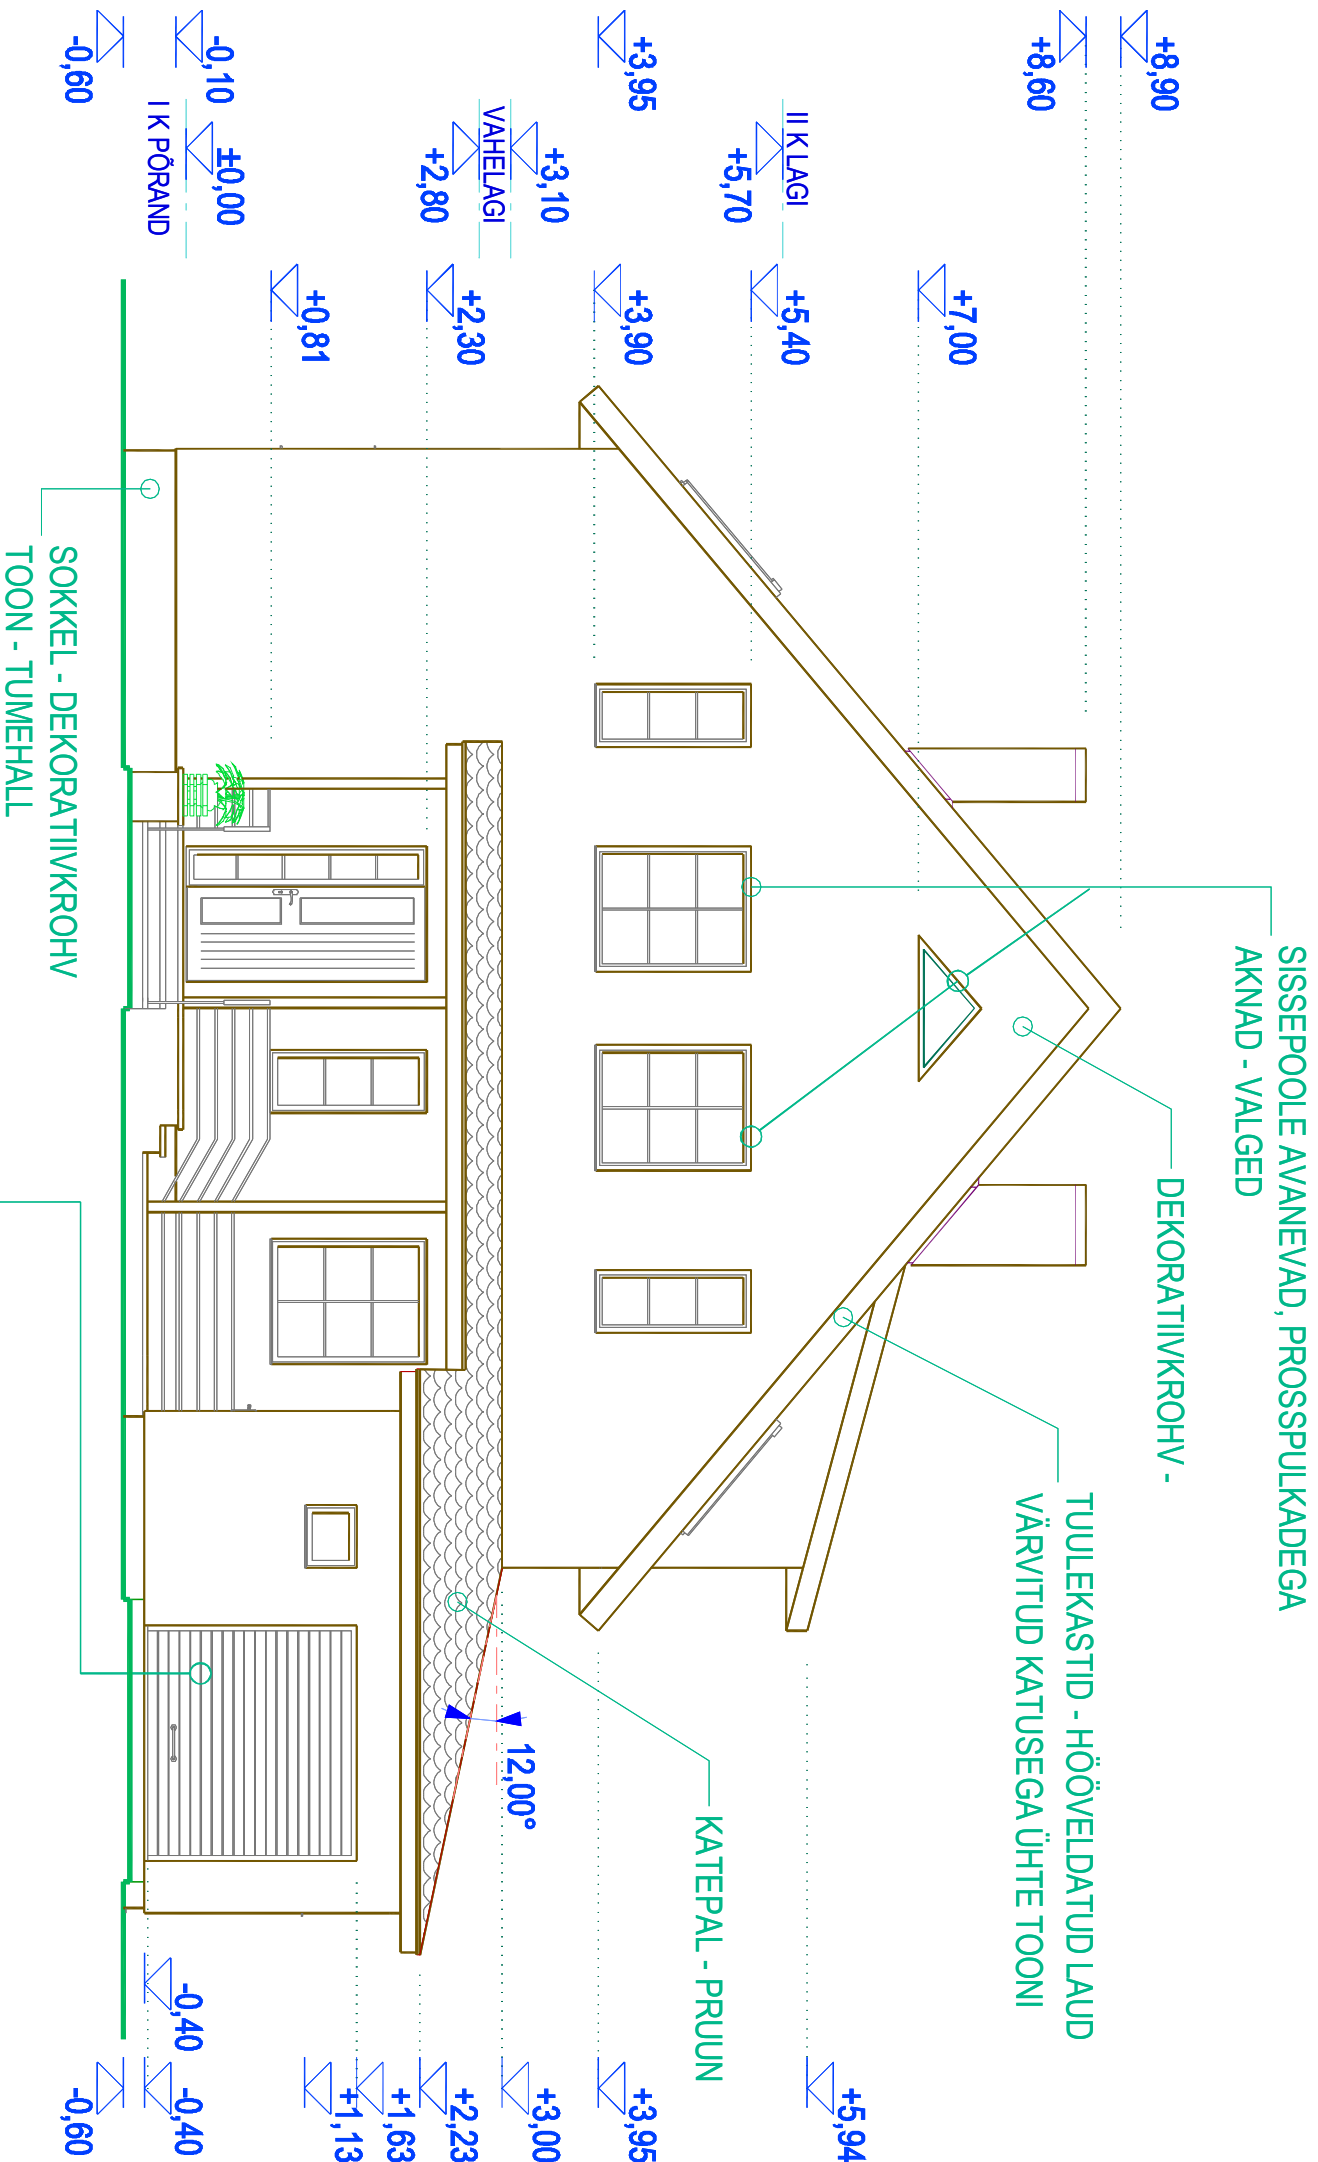

VAADE A

STANDARDTÖSTEGA SEKTSIOONUKS
TOON PRUUN



P R O J E K T
REGISTREERIMIS NR. 10419020
TEGEVUSLITSENTS NR.EE-5716/1350
10123 Tallinn, Vene tn. 10-16
tel. 6 418 078, fax 6 418 077

TELLIJ: Hr. MIHHAIL SINANI
OMANIK: Hr. MIHHAIL SINANI
OBJEKT: INDIVIDUALELAMU
Aadress: HARJUMA, TALLINN,
HAABERSTI LINNAOSA, PIKALIIVA 79

TÖÖ NR.
STADIUM:
TEHNILINE
KUPÄEV:
AUGUST 2005
ArchiCad v.8.0
5086307AC8CNS

ARHITEKT H.ARMAN
ASSISTENT

JOONIS:

VAADE A

MÕÕTKAVA:
M 1 : 100
JOONISE NR:
AE.6