


K1	OLMEVEEKANALISATSIOON
K2	SADEMEVEEKANALISATSIOON
WC	WC KLOSETT
KV	KÕÕGIVALAMU ÜHENDUS
KP	KÄTEPESUKAUSS
MV	VANN
PT1	PÕRANDA TRAPP UJUVA HAISULUKUGA
PT1	PÕRANDA TRAPP KUIVA HAISULUKUGA
PM	PESUMASINA ÜHENDUS
KU	PESUKUIVATI
NPM	NÕUDEPESUMASINA ÜHENDUS
LP	LIIVA- JA MUDAPÜÜDUR

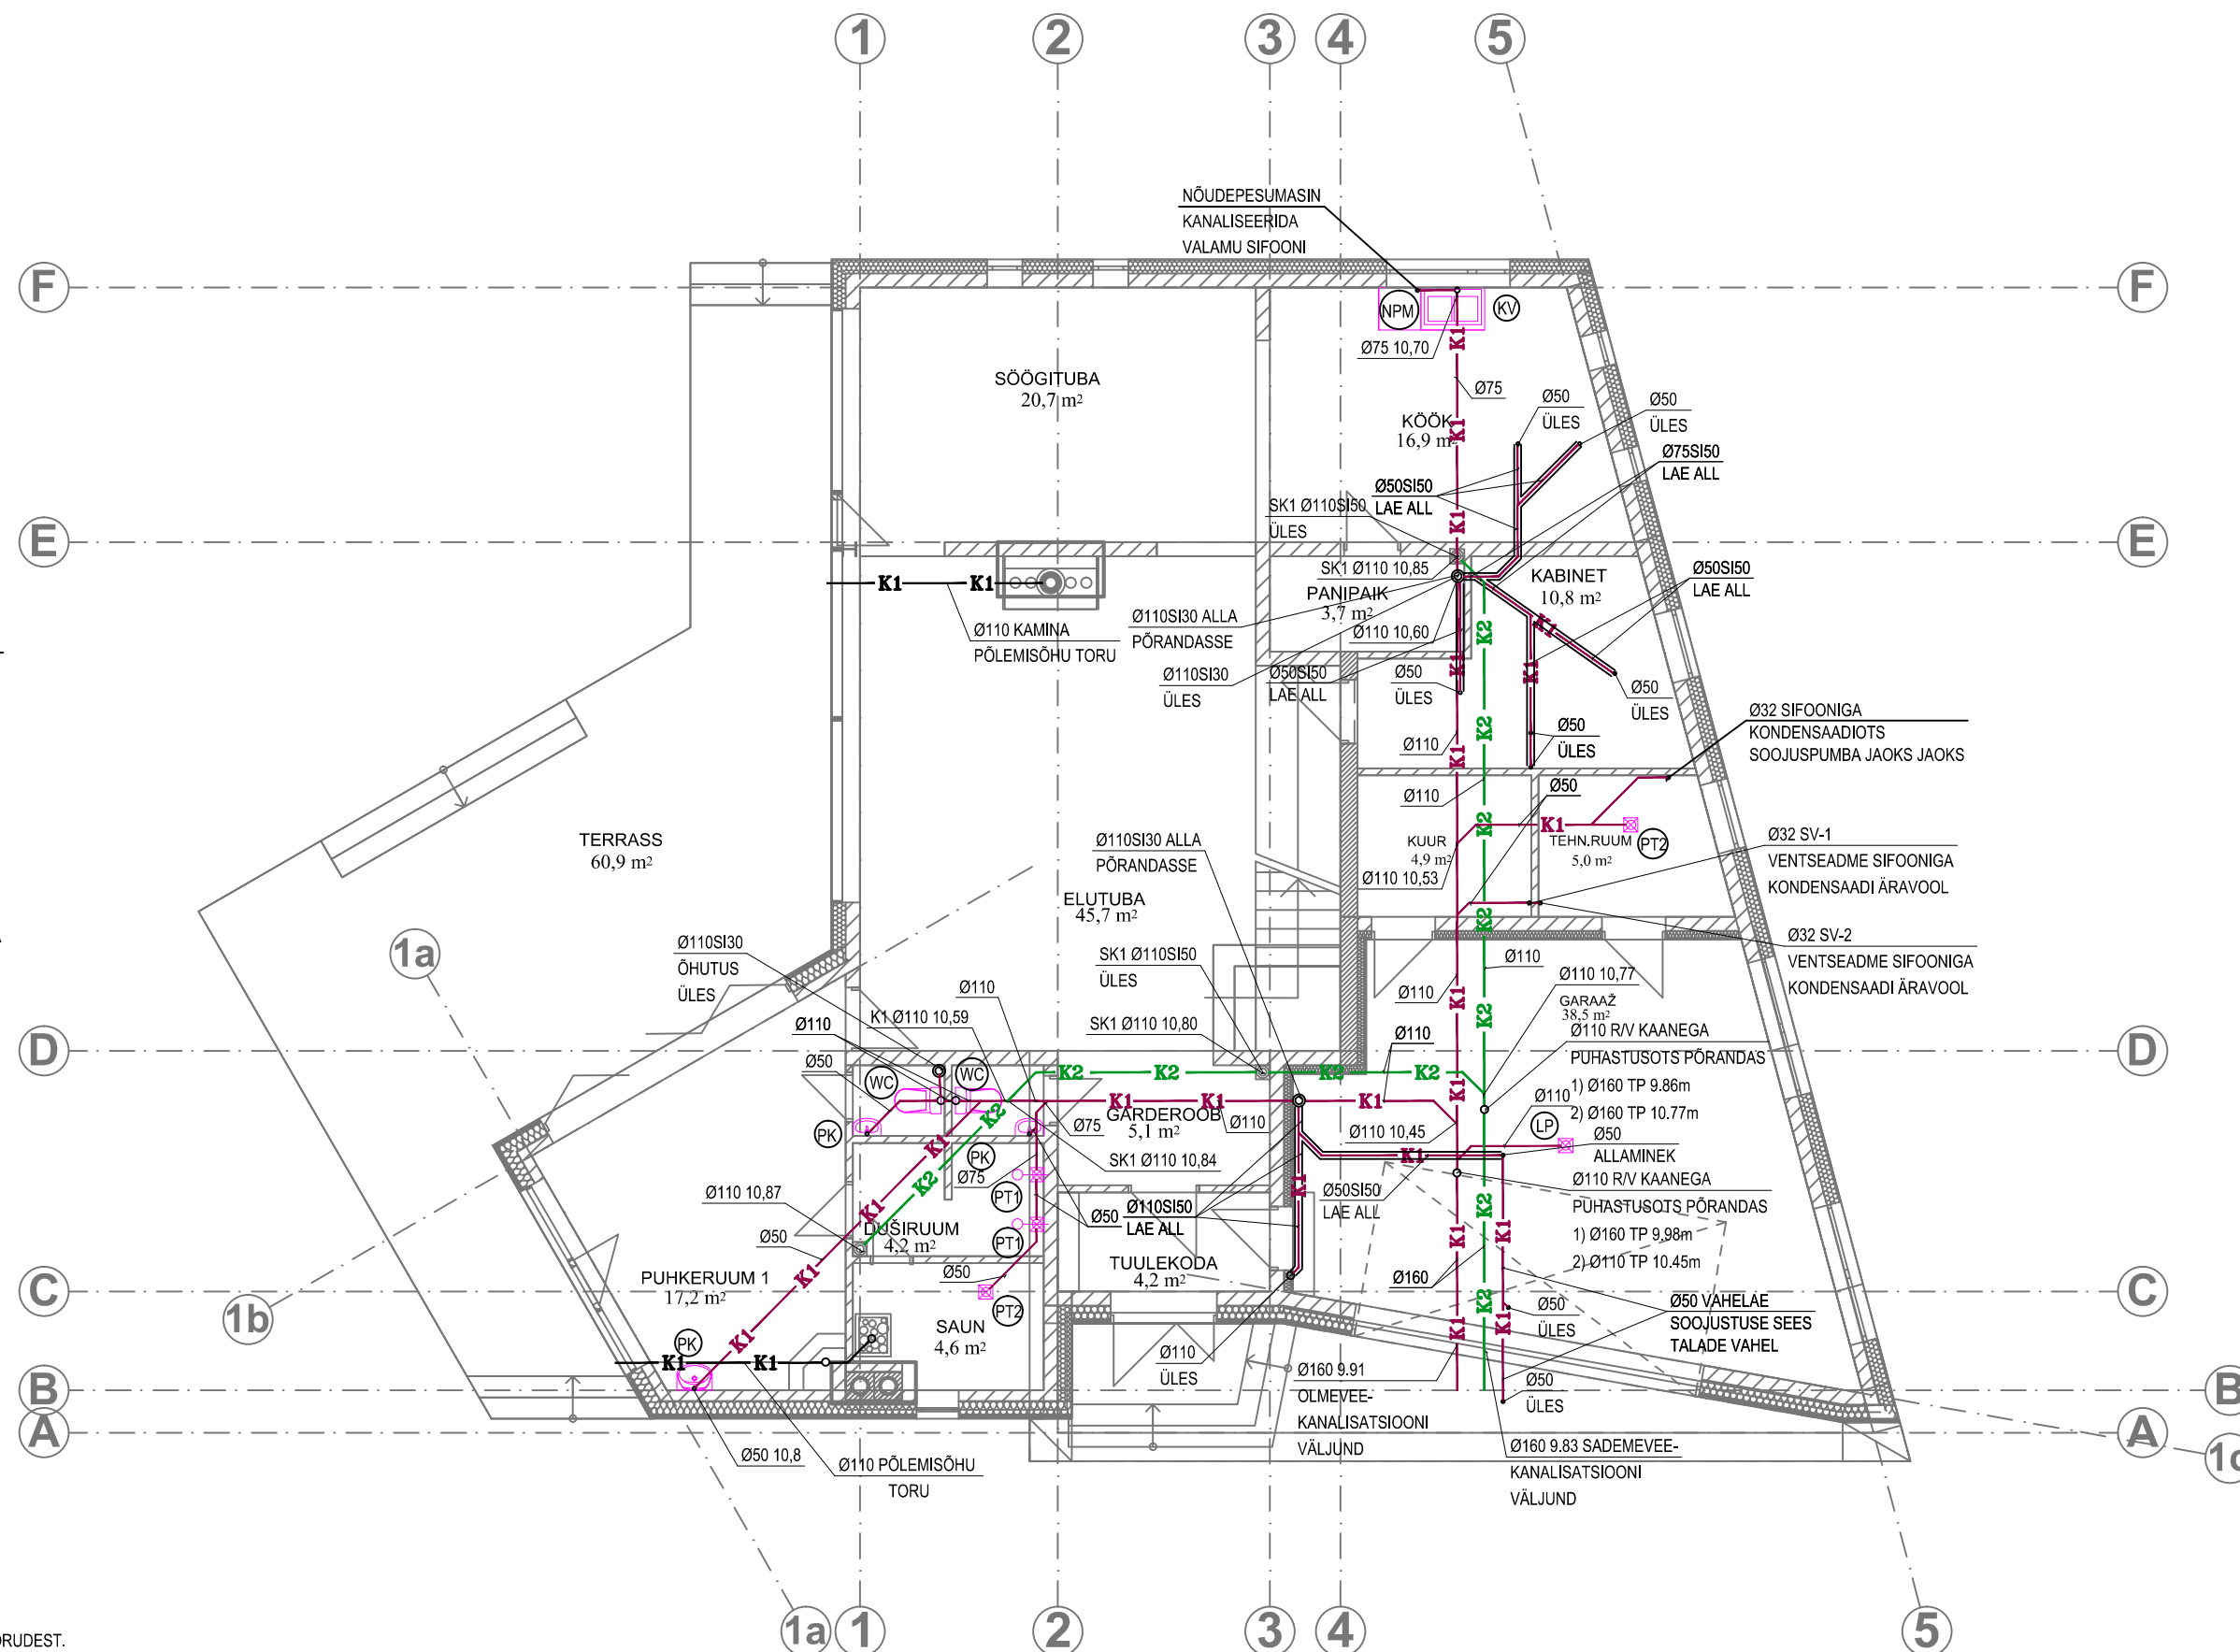

1. KANALISATSIIONI TORUSTIK PAIGALDADA PP TÜÜPI PLASTTORUDEST.
2. SISEMISE KANALISATSIIONI TORUSTIKU KÕRGUSED ON ARVUTATUD VASTAVALT VÄLISELE KANALISATSIIONI SISENDILE.
3. JOONISEL NÄIDATUD KANALISATSIOONITORU LÄBIMÕÖT (Ø) TÄHISTAB TORU VÄLISLÄBIMÕÖTU.
4. KANALISATSIOON KORRUSTATUD PAIGALDADA PÕRANDAKONSTRUKTSIOONI SISSE VÕI PÕRANDA PEALE KAETULT KARBIKUGA, KUI EI OLE MÄRGISTATUD TEISITI.
5. KRAANIKAUSIDE JA PESUMASINATE ÜHENDUSTORUD PAIGALDADA SEINTESSE SÜVISTUNA.
6. VÕIMALASE TORUUDE KALLETEKS SISEVÕRGUS VÕTTA: Ø50: I=0,035; Ø75: I=0,025; Ø110: I=0,02;
7. TORUDE MINIMAALSEKS KALLETEKS SISEVÕRGUS VÕTTA: Ø50: I=0,02; Ø75: I=0,015; Ø110: I=0,012;
8. ŠAHTIDES OLMEVEE KANALISATSIOONITORUSTIK (K1) ISOLEERIDA VÕRKMATI KIVIVILLAGA PAKSUSEGA 30MM, LAEALUNE TORUSTIK (K1,SK1) JA SADEMEVEETORUSTIK KIHII PAKSUSEGA 50MM.
9. TULETÕKKESEKTSIOONI LÄBIMISEL VARUSTADA PLASTTORUSTIK TULETÕKKEMANSETTIDEGA VÕI VÄIKSEMATE LÄBIMÕÖTUDE KORRAL TULETÕKKE MÄHISTEGA VMS.
10. PUHASTUSLUUGID PÜSTIKUTEL PAIGALDADA ~1 m KÕRGUSELE PUHTA PÕRANDA PINNAST. IGA WC POTT VARUSTADA PUHASTUSOTSIGA.
11. TORUSTIKU PAIGALDAMISEL ARVESTADA TEISTE ERIOSADEGA.
12. KAITSEKÜBARAGA ÕHUTUSTORUDE AVADE MINIMAALNE KÕRGUS KATUSE PINNAST JA TEHNILISE ŠAHTI PINNAST ON 400MM.