


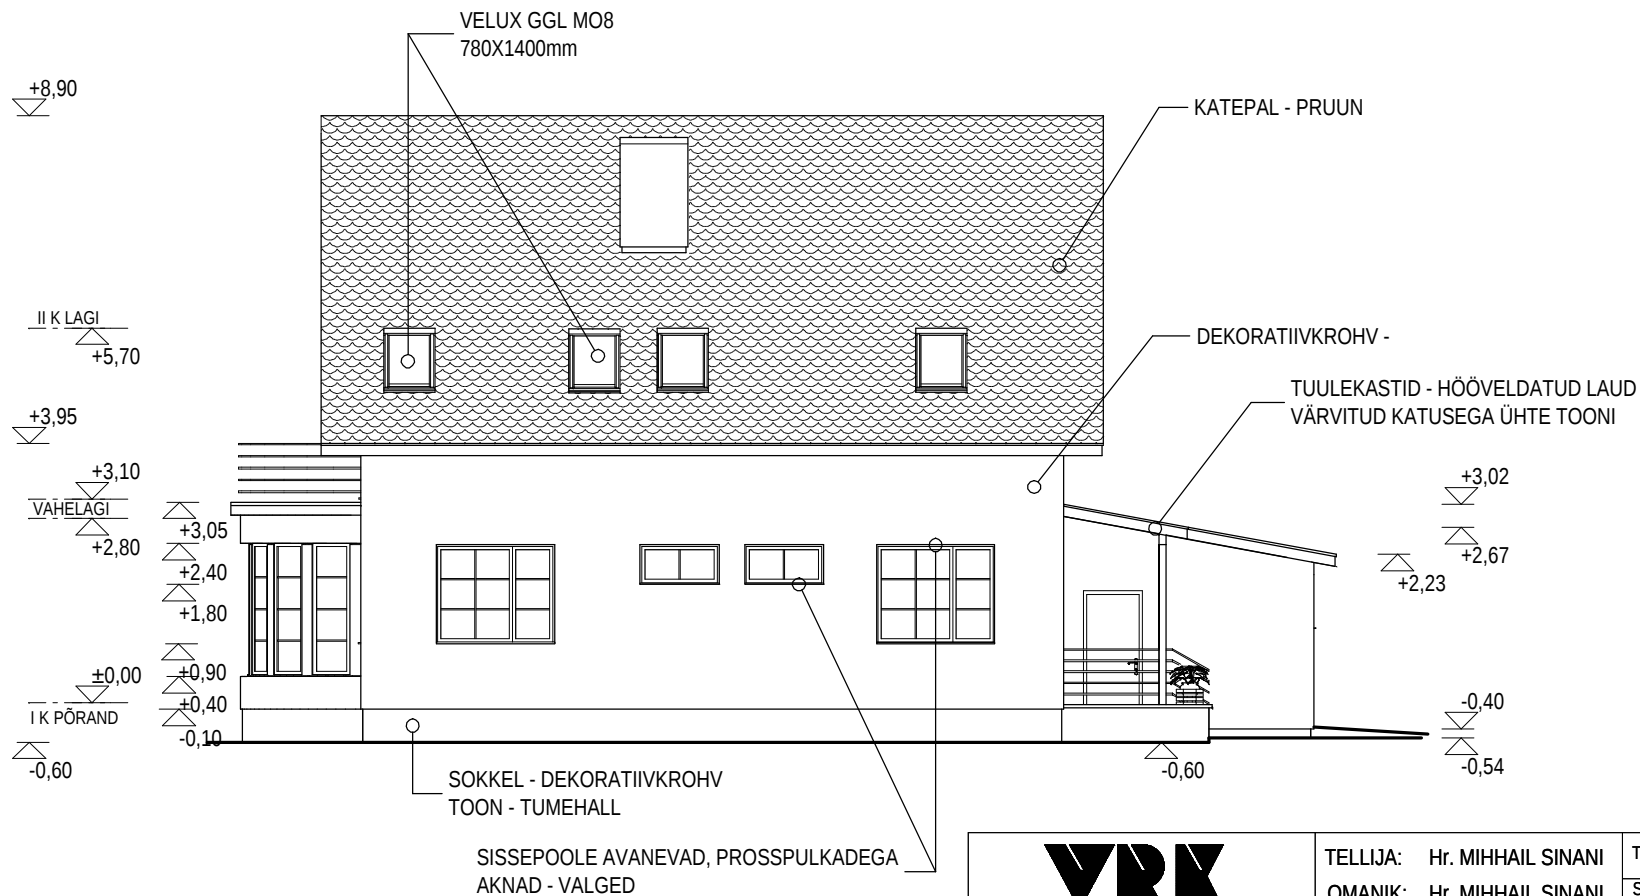

VAADE B

VRK

PROJEKT
REGISTREERIMIS NR. 10419020
TEGEVUSLITSENTS NR.EE-5716/1350
10123 Tallinn, Vene tn. 10-16
tel. 6 418 078, fax 6 418 077

ARHITEKT H.ARMAN
ASSISTENT

TELLIJA: Hr. MIHHAIL SINANI
OMANIK: Hr. MIHHAIL SINANI

OBJEKT: INDIVIDUAALELAMU
AADRESS: HARJUMAA, TALLINN,
HAABERSTI LINNAOSA, PIKALIIVA 79

JOONIS:

VAADE B

TÖÖ NR.

STAADIUM:
TEHNILINE

KUUPÄEV:
AUGUST 2005

ArchiCad v.8.0
5086307AC8CNS

MÕÖTKAVA:
M 1 : 100

JOONISE NR:
AE -7