


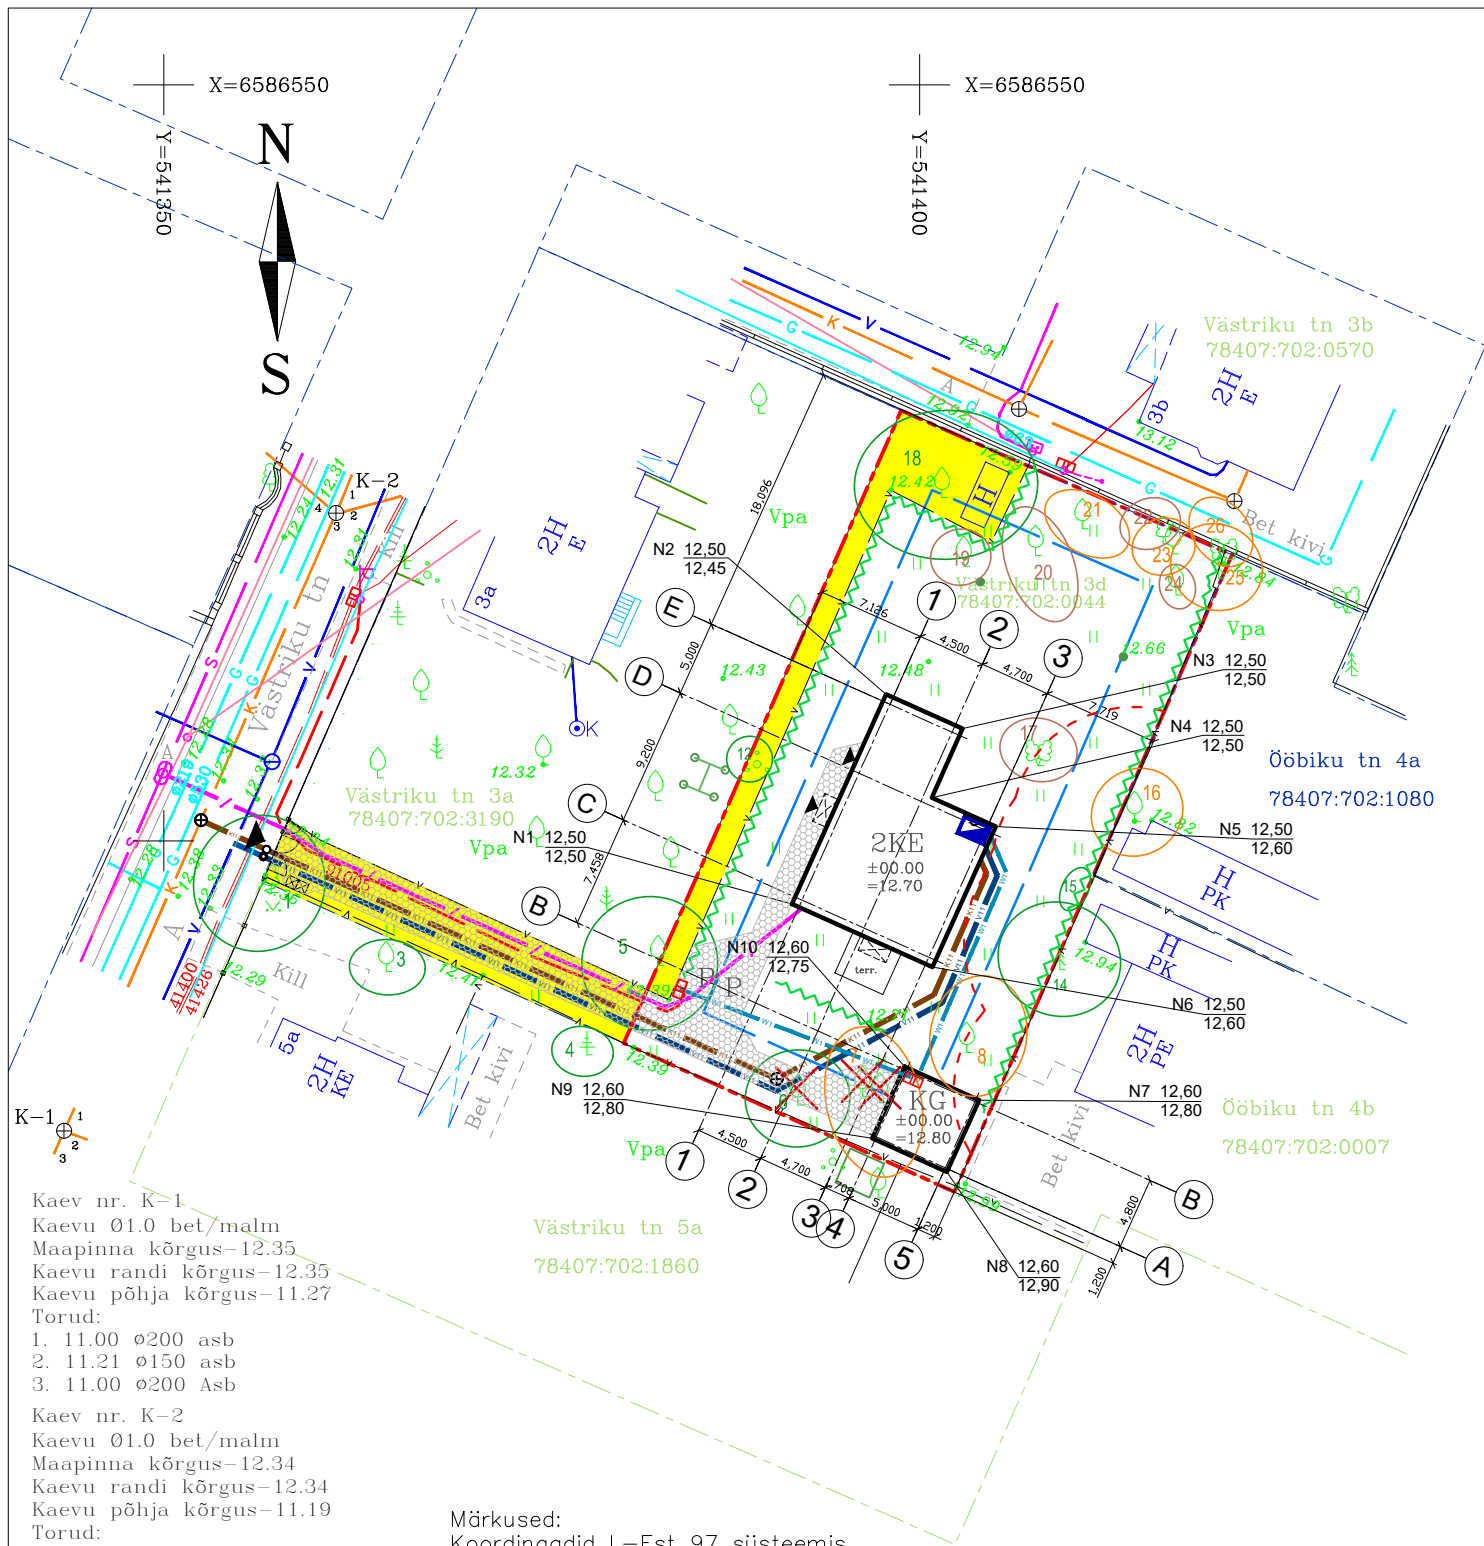

Kaev nr. K-1
Kaevu Ø1.0 bet/malm
Maapinna kõrgus=12.35
Kaevu randi kõrgus=12.35
Kaevu põhja kõrgus=11.27
Torud:
1. 11.00 Ø200 asb
2. 11.21 Ø150 asb
3. 11.00 Ø200 Asb
Kaev nr. K-2
Kaevu Ø1.0 bet/malm
Maapinna kõrgus=12.34
Kaevu randi kõrgus=12.34
Kaevu põhja kõrgus=11.19
Torud:
1. 10.87 Ø200 asb
2. 10.96 Ø150 ker
3. 10.87 Ø200 asb
4. 11.02 Ø110 pe

Märkused:
Koordinaadid L-Est 97 süsteemis.
Kõrgused EH2000 süsteemis.
Mõõdistamise aeg: august 2019.a.
Lähtekõrgus: SPP 3492-1, H= 12.857

- TINGMÄRGID:
- PROJEKTEERITAV HOONE
 - MURUKATE
 - BET.KIVISILLUTIS
 - SERVITUUDIALA
 - OL.OLEV VÕRKPIIRE H 1.2 m
 - PIIRDEHEKK H 1.2 m
 - PRÜGIKONTEINER
 - PÄÄS KRUNDILE
 - PÄÄS HOONESSE
 - OL.OLEV AUTO- JA JALGVÄRAV
 - PARKIMISKOHT
 - projekteeritud maapinna kõrgus
 - ol. olev maapinna kõrgus
 - KRUNDIPIIR
 - HOONESTUSALA
 - TULEOHUTUSKUJA 8m
 - OL.OLEV VEETRASS
 - PROJ. VEETRASS
 - OL.OLEV. KANAL. TORUSTIK
 - PROJ. KANALISATSIOON
 - OL.OLEV. GAASI TORUSTIK
 - OL.OLEV. SIDEKANALISATSIOON
 - PROJ. SIDEKANALISATSIOON
 - OL.OLEV 0,4 Kv ELEKTRI KAABEL
 - PROJ. 0,4 Kv ELEKTRI KAABEL
 - PROJ. TRANSIT- / LIITUMISKILP
 - OLEMASOLEV/ LIKVIDEERITAV
 - III KL PUITTAIM
 - EKSPLIKATSIOONI NUMBRIGA
 - OLEMASOLEV/ LIKVIDEERITAV
 - IV KL PUITTAIM
 - EKSPLIKATSIOONI NUMBRIGA
 - OLEMASOLEV/ LIKVIDEERITAV
 - V KL PUITTAIM
 - EKSPLIKATSIOONI NUMBRIGA

Dendroloogilise plaani koostas
Kalle Kõllamaa, 25.02.2016

TEHNILISED NÄITAJAD: ELAMU GARAAŽ KOKKU

krundi pindala	m2	—	—	1098
ehitisealune pind	m2	131,5	28,1	159,6
maalealse osa alune pind	m2	131,5	28,1	159,6
maapealsete korruste arv	m2	2	1	—
maa-aluste korruste arv	m2	—	—	—
absoluutne kõrgus	abs. m	+20,03	+16,30	—
kõrgus	m	7,53	3,70	—
pikkus	m	15,20	5,40	—
laius	m	10,25	5,20	—
sügavus	—	—	—	—
suletud netopind	m2	182,6	24,0	206,6
eluruumide pind	m2	178,7	—	178,7
üldkasutatav pind	m2	100,1	24,0	124,1
tehnopind	m2	3,9	—	3,9
kõetav pind	m2	182,6	—	182,6
terrasside pind	m2	10,5	—	10,5
maapealse osa maht	m3	803,0	94,8	897,8
maht	m3	803,0	94,8	897,8
tulepüsivusaste	TP3	TP3	—	—
esimese korruse põrand ±00.00	+12,70	+12,80	—	—

L-Est 97 KOORDINAADID:

ELAMU	X	Y
N1	6586495,83	541391,56
N2	6586509,69	541397,79
N3	6586507,41	541402,85
N4	6586502,85	541400,80
N5	6586500,95	541405,04
N6	6586491,64	541400,86
GARAAŽ	X	Y
N7	6586482,85	541403,93
N8	6586478,11	541401,80
N9	6586480,32	541396,88
N10	6586485,07	541399,01

Jrk. nr.	Asutus	Kooskõlastus	Kuupäev	Märkus
1	Telia Eesti AS	AP37665-37218	08.08.2019	Andmed väljastatud
2	Elektrilevi OÜ	9208644653	09.08.2019	Võrgu asukohaandmete väljastamine
3	AS Gaasivõrgud	919	12.08.2019	Kooskõlastatud
3	Elektrilevi OÜ /välisvalgustus/	597G	08.08.2019	Andmed väljastatud

Harju maakond
Tallinn, Kristiine linnaosa
Västriku tn 3d

35132019

Juhataja A.Höbessalu
Täitja R.Annsee
Litsents nr.740MA, MTR reg. nr. EG10175835-0001

Maa-ala plaan
tehnovõrkudega
M=1:500

Leht 1

AAKERMAA
Pärnu mnt 160, Tallinn, 11317
Tel 6207788, 5025486
E-mail: aakermad@akermad.ee

JOONIS |ASENDIPLAAN
TÖÖ NR 1903
VERSION NR 01

STAADIUM EP
MÕÖTKAVA 1:500

TELLUJA |OLAVI TÕNISSON
OBJEKT |ERAMU
AADRESS |Västriku 3d, Kristiine linnaosa, Tallinn, Harjumaa

ARHITEKT |LIDIA JÄÄTMA
PROJEKTEERUJA |URMO ORUJÕE

MAJAPOOD OÜ / Reg 11486193 / MTR
EEP002106

MAJAPOOD.ee

MAJAPOOD OÜ / Reg 11486193 / MTR
EEP002106

MAJAPOOD.ee