
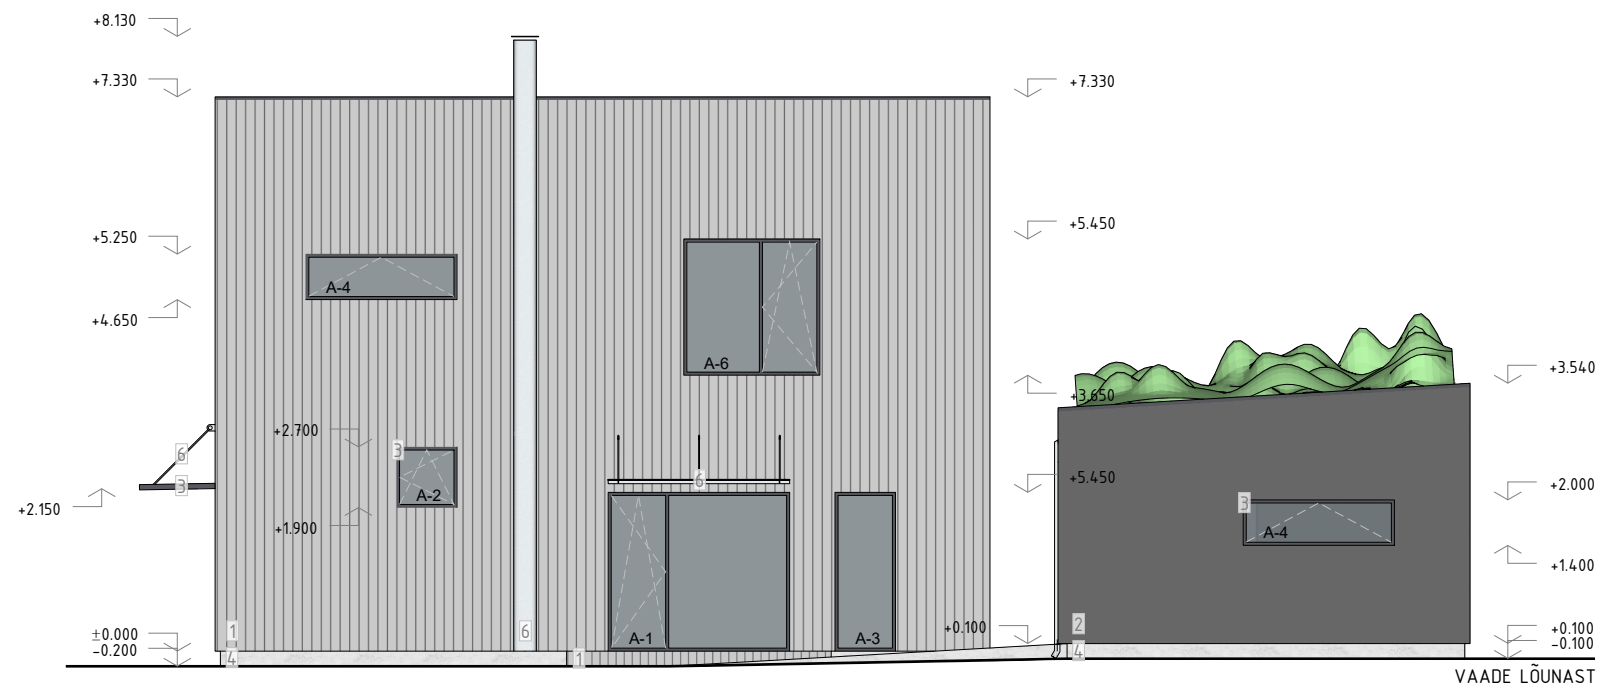


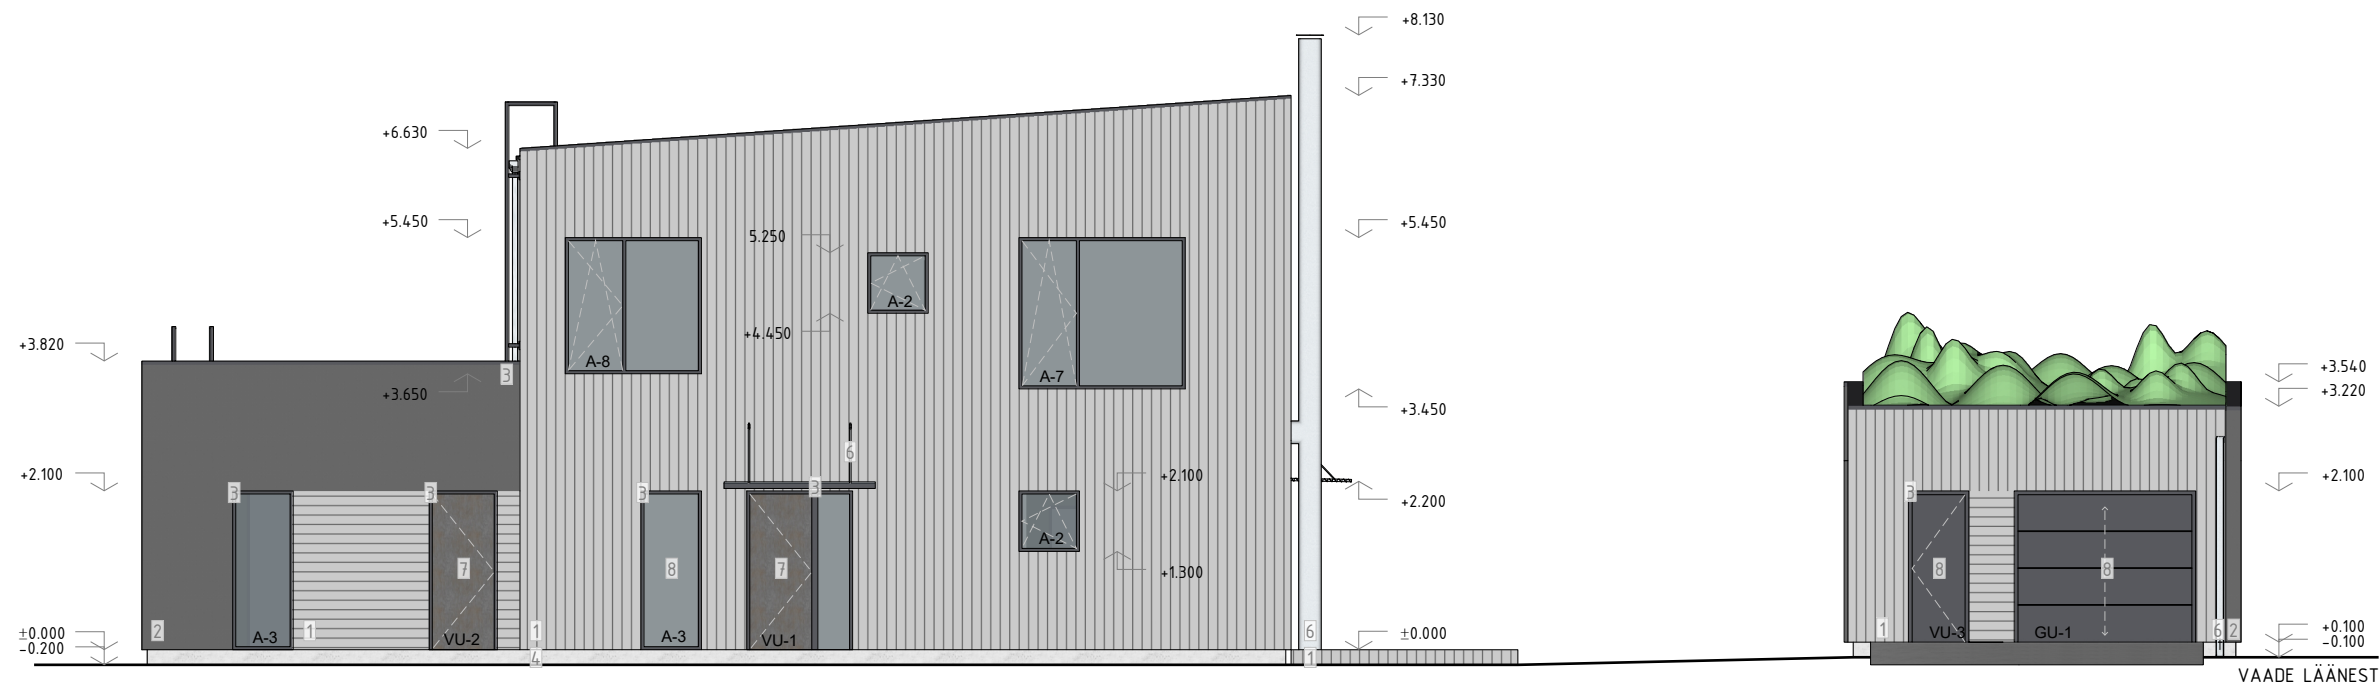

MATERJALID JA TOONID		
FASSAADI LAUDIS JA TERRASS	1	VIIMISTLEMATA NATURAALNE SIBERI LEHIS HELEHALL/HÖBEDANE
FASSADIKROHV	2	KESKMISE STRUKTUURIGA TUMEHALL FASSAADI KROHV
UKSE- JA AKNARAAMID, KATUSEREDEL, TILGAPLEKID	3	POOLLÄIKIV TUMEHALL RR23
SOKKEL JA TREPID	4	TSEMENTKIUDPLAAT JA VIIMISTLEMATA BETOON MATT HELEHALL
MOODULKORSTEN, VARIKATUSE TÕMBID, PÄIKESEVARJESTUS, VIHMAVEETORUD JA -RENNID	6	MATT ROOSTEVABA TERAS VÕI POOLLÄIKIV RR40
VÄLISUKSED VU-1 JA VU-2	7	TUMEPRUUN PUITUKS POOLLÄIKIV HALLIKS PEITSITUD JA LAKITUD
VÄLISUKS VU-3 JA GARAAŽIUKS GU-1	8	POOLLÄIKIV TUMEHALL RR23

JOONIS	VADE LÄÄNEST JA LÖUNAST		
TÖÖ NR	1903	STAADIUM	EP
VERSION NR	01	MÕÕTKAVA	1:100
TELLIJA	OLAVI TÕNISSON		
OBJEKT	ERAMU		
AADRESS	Västriku 3d, Kristiine linnaosa, Tallinn, Harjumaa		
ARHITEKT	LIIDIA JÄÄTMA		
PROJEKTEERIJA	URMO ORUJÕE	KUUPÄEV	29.09.19 LK 1/1