
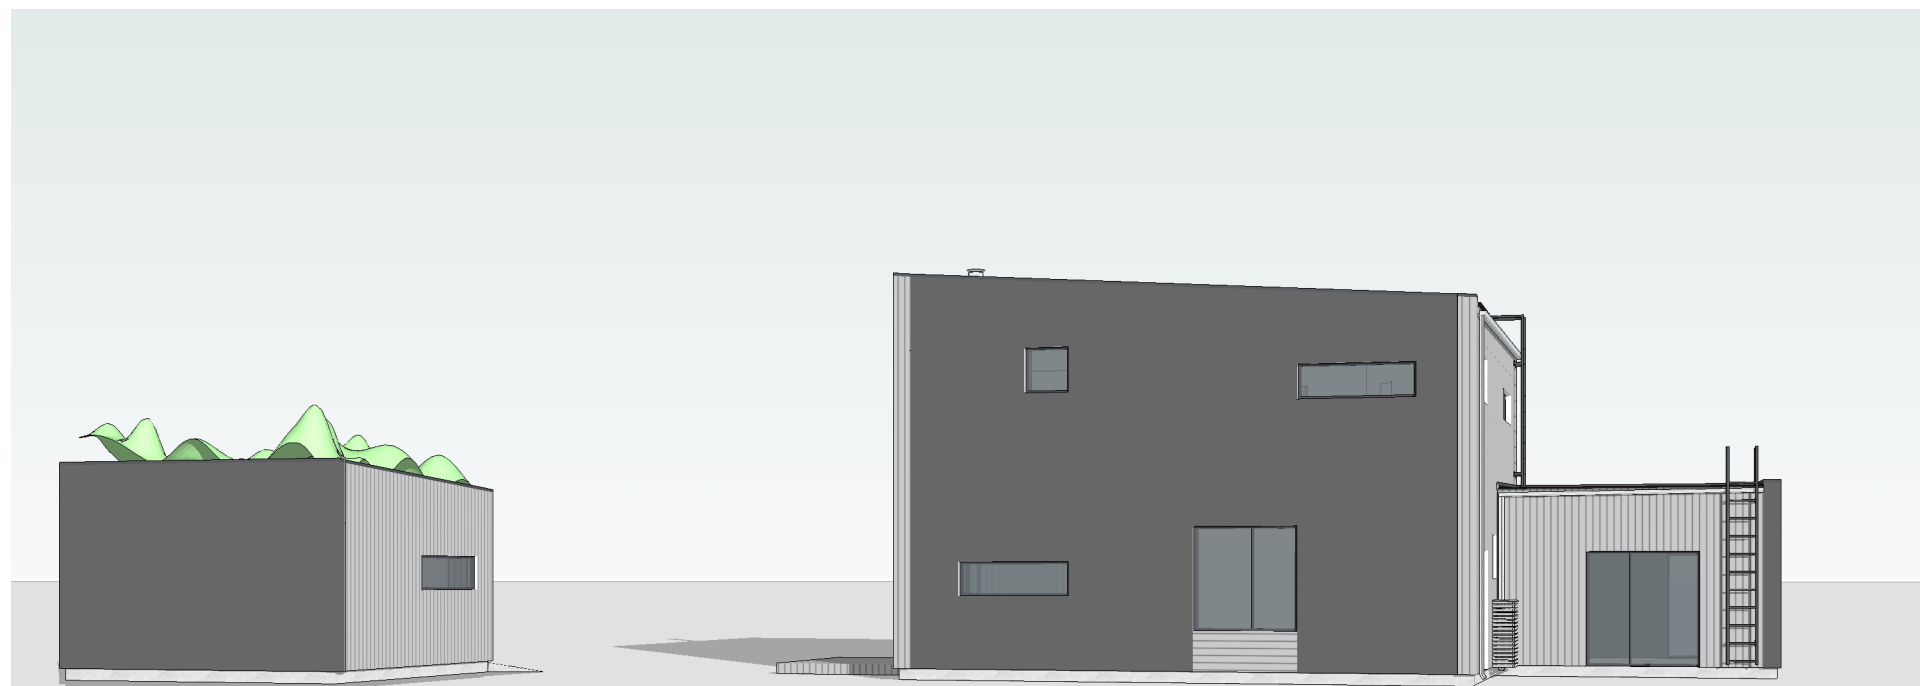
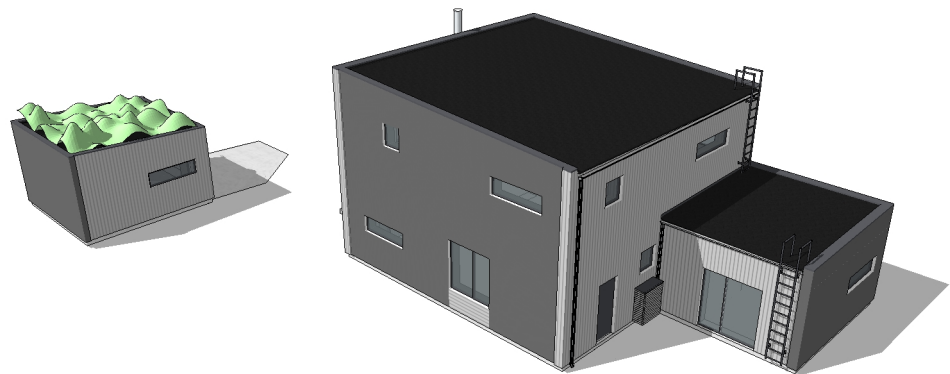
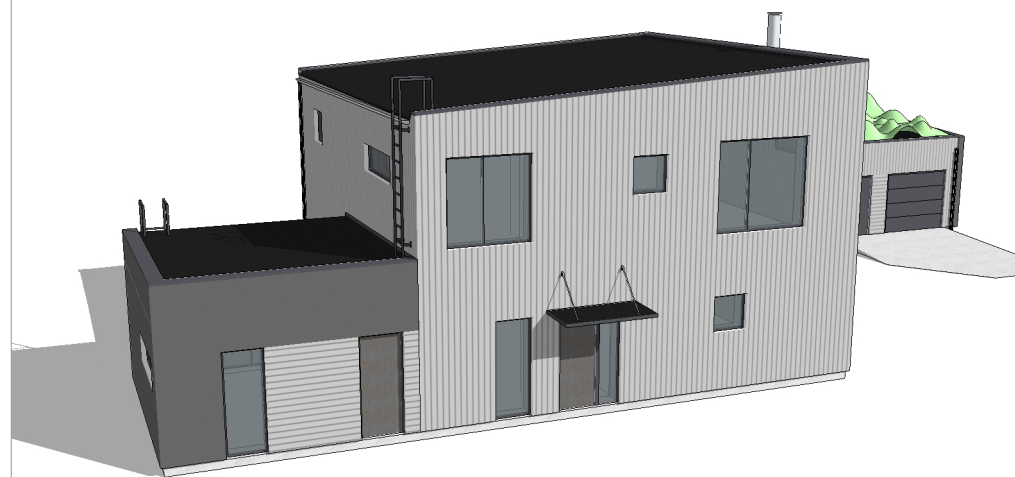
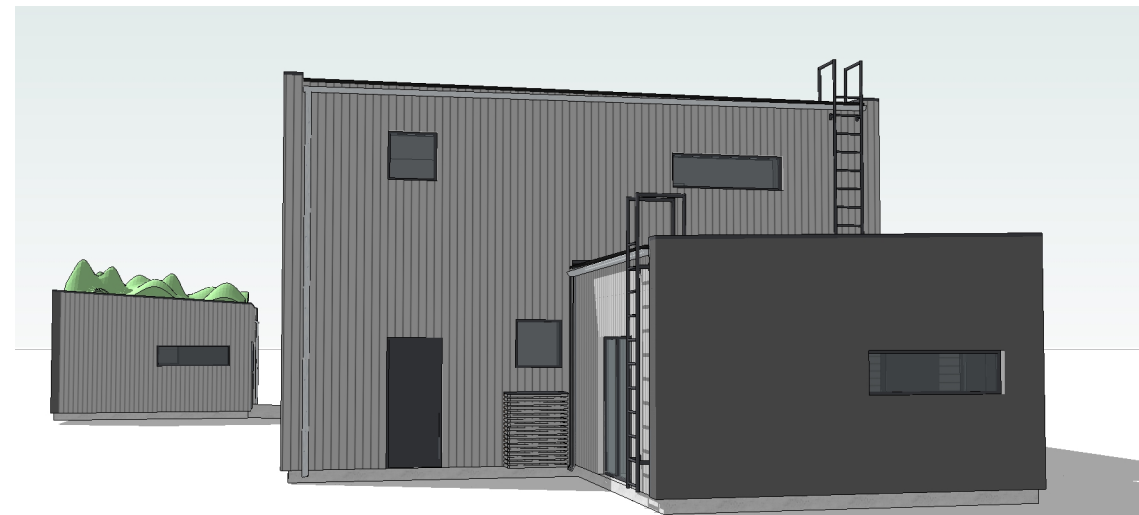
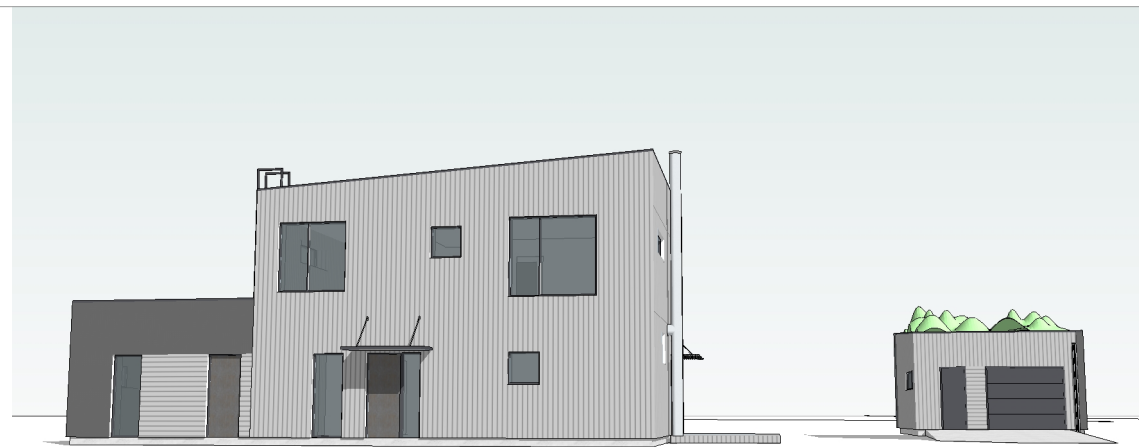


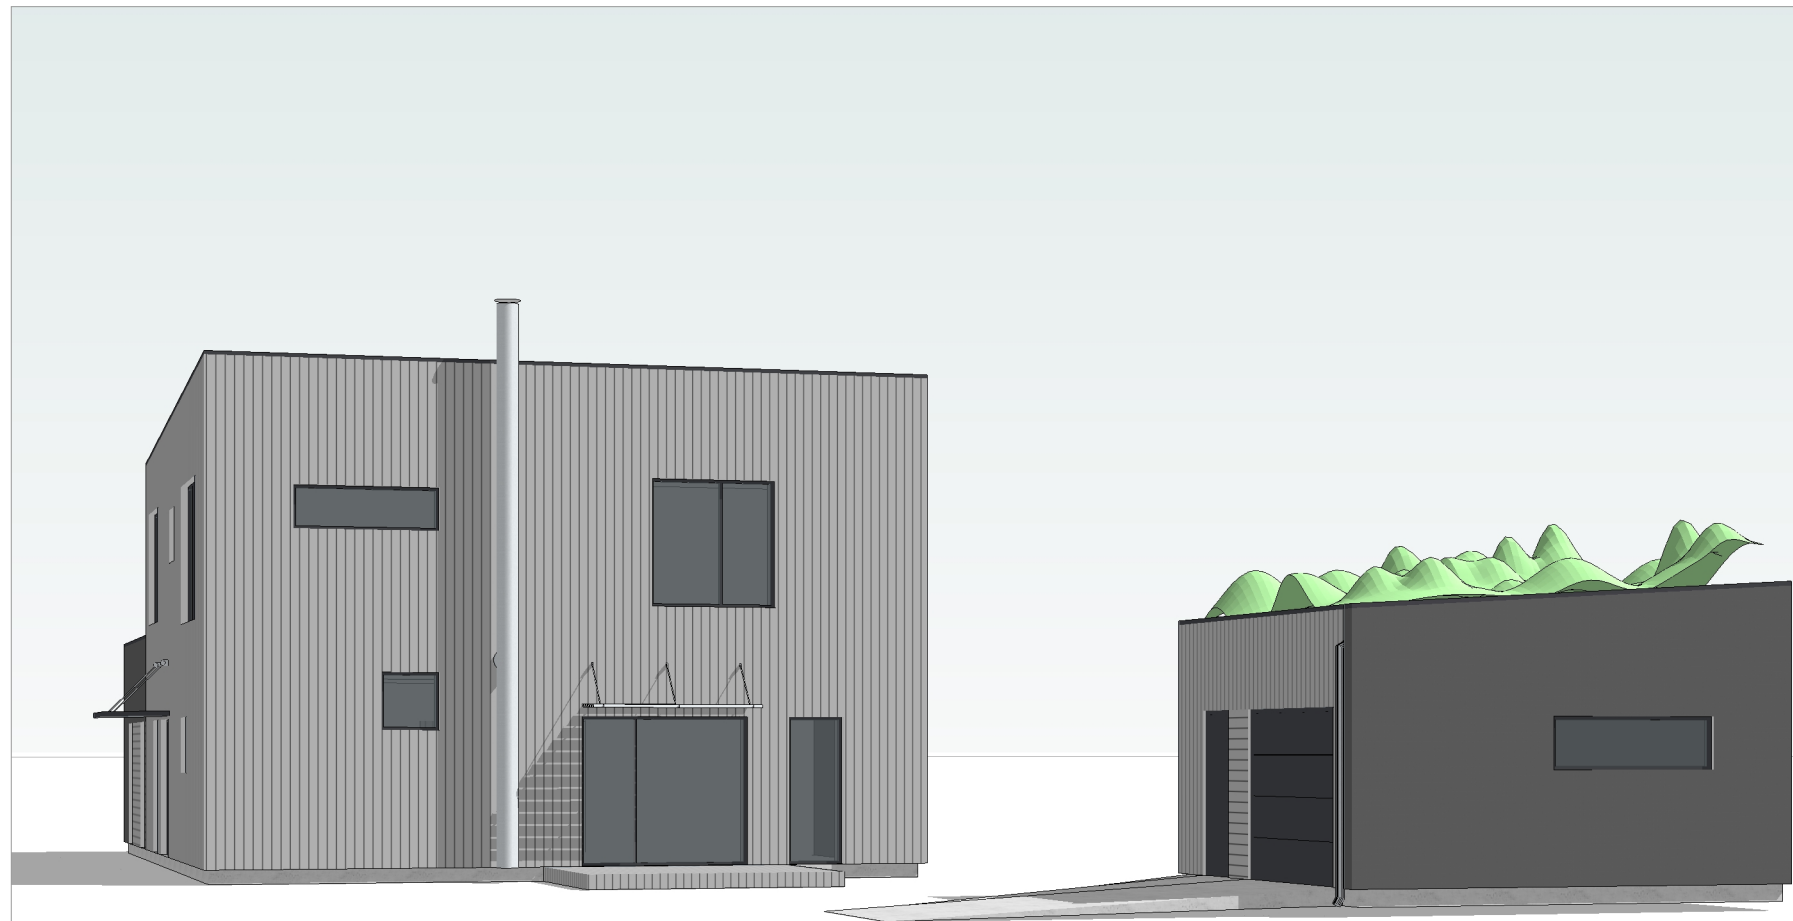

JONIS	3D VAATED	
TÖÖ NR	1903	STAADIUM EP
VERSION NR	01	MÕÖTKAVA 1:100
TELLIJA	OLAVI TÕNNISSON	
OBJEKT	ERAMU	
AADDRESS	Västriku 3d, Kristiine linnaosa, Tallinn, Harjumaa	
ARHITEKT	LIIDIA JÄÄTMA	
PROJEKTEERIJ	URMO ORUJÕE	KUUPÄEV 29.09.19 LK 1/1
		MAJAPOOD OÜ / Reg 11486193 / MTR EEP002106 www.majapood.ee / info@majapood.ee +372 5298 693