


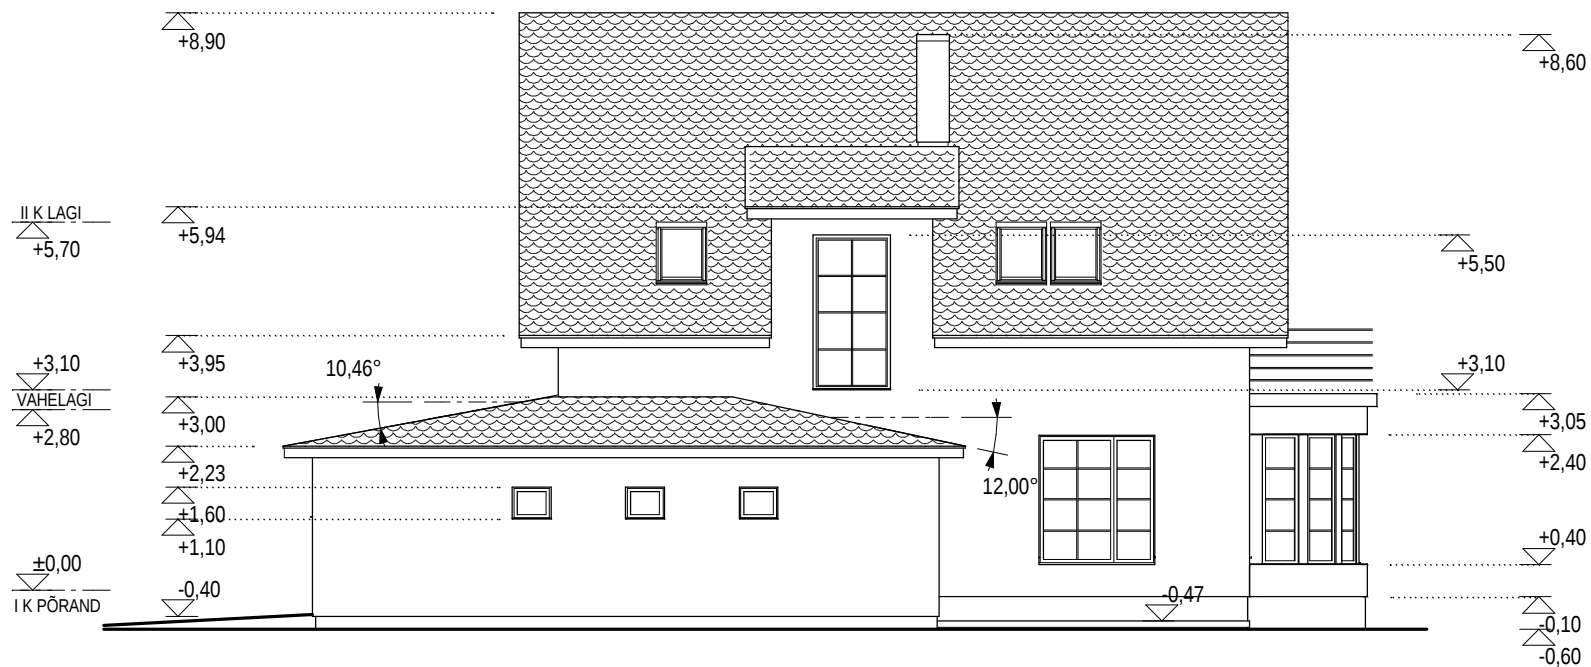

VAADE D

 PROJEKT REGISTREERIMIS NR. 10419020 TEGEVUSLITSENTS NR.EE-5716/1350 10123 Tallinn, Vene tn. 10-16 tel. 6 418 078, fax 6 418 077		TELLIJA: Hr. MIHHAIL SINANI	TÖÖ NR.
		OMANIK: Hr. MIHHAIL SINANI	STAADIUM: TEHNILINE
		OBJEKT: INDIVIDUAALELAMU	KUUPÄEV: AUGUST 2005
		AADDRESS: HARJUMAA, TALLINN, HAABERSTI LINNAOSA, PIKALIIVA 79	ArchiCad v.8.0 5086307AC8CNS
ARHITEKT	H.ARMAN	JOONIS: VAADE D	MÕÕTKAVA: M 1 : 100
ASSISTENT			JOONISE NR: AE -9