


MÄRKUSED: AKENDE A-7 MÕÖT TÄPSUSTADA
TÖÖDE KÄIGUS

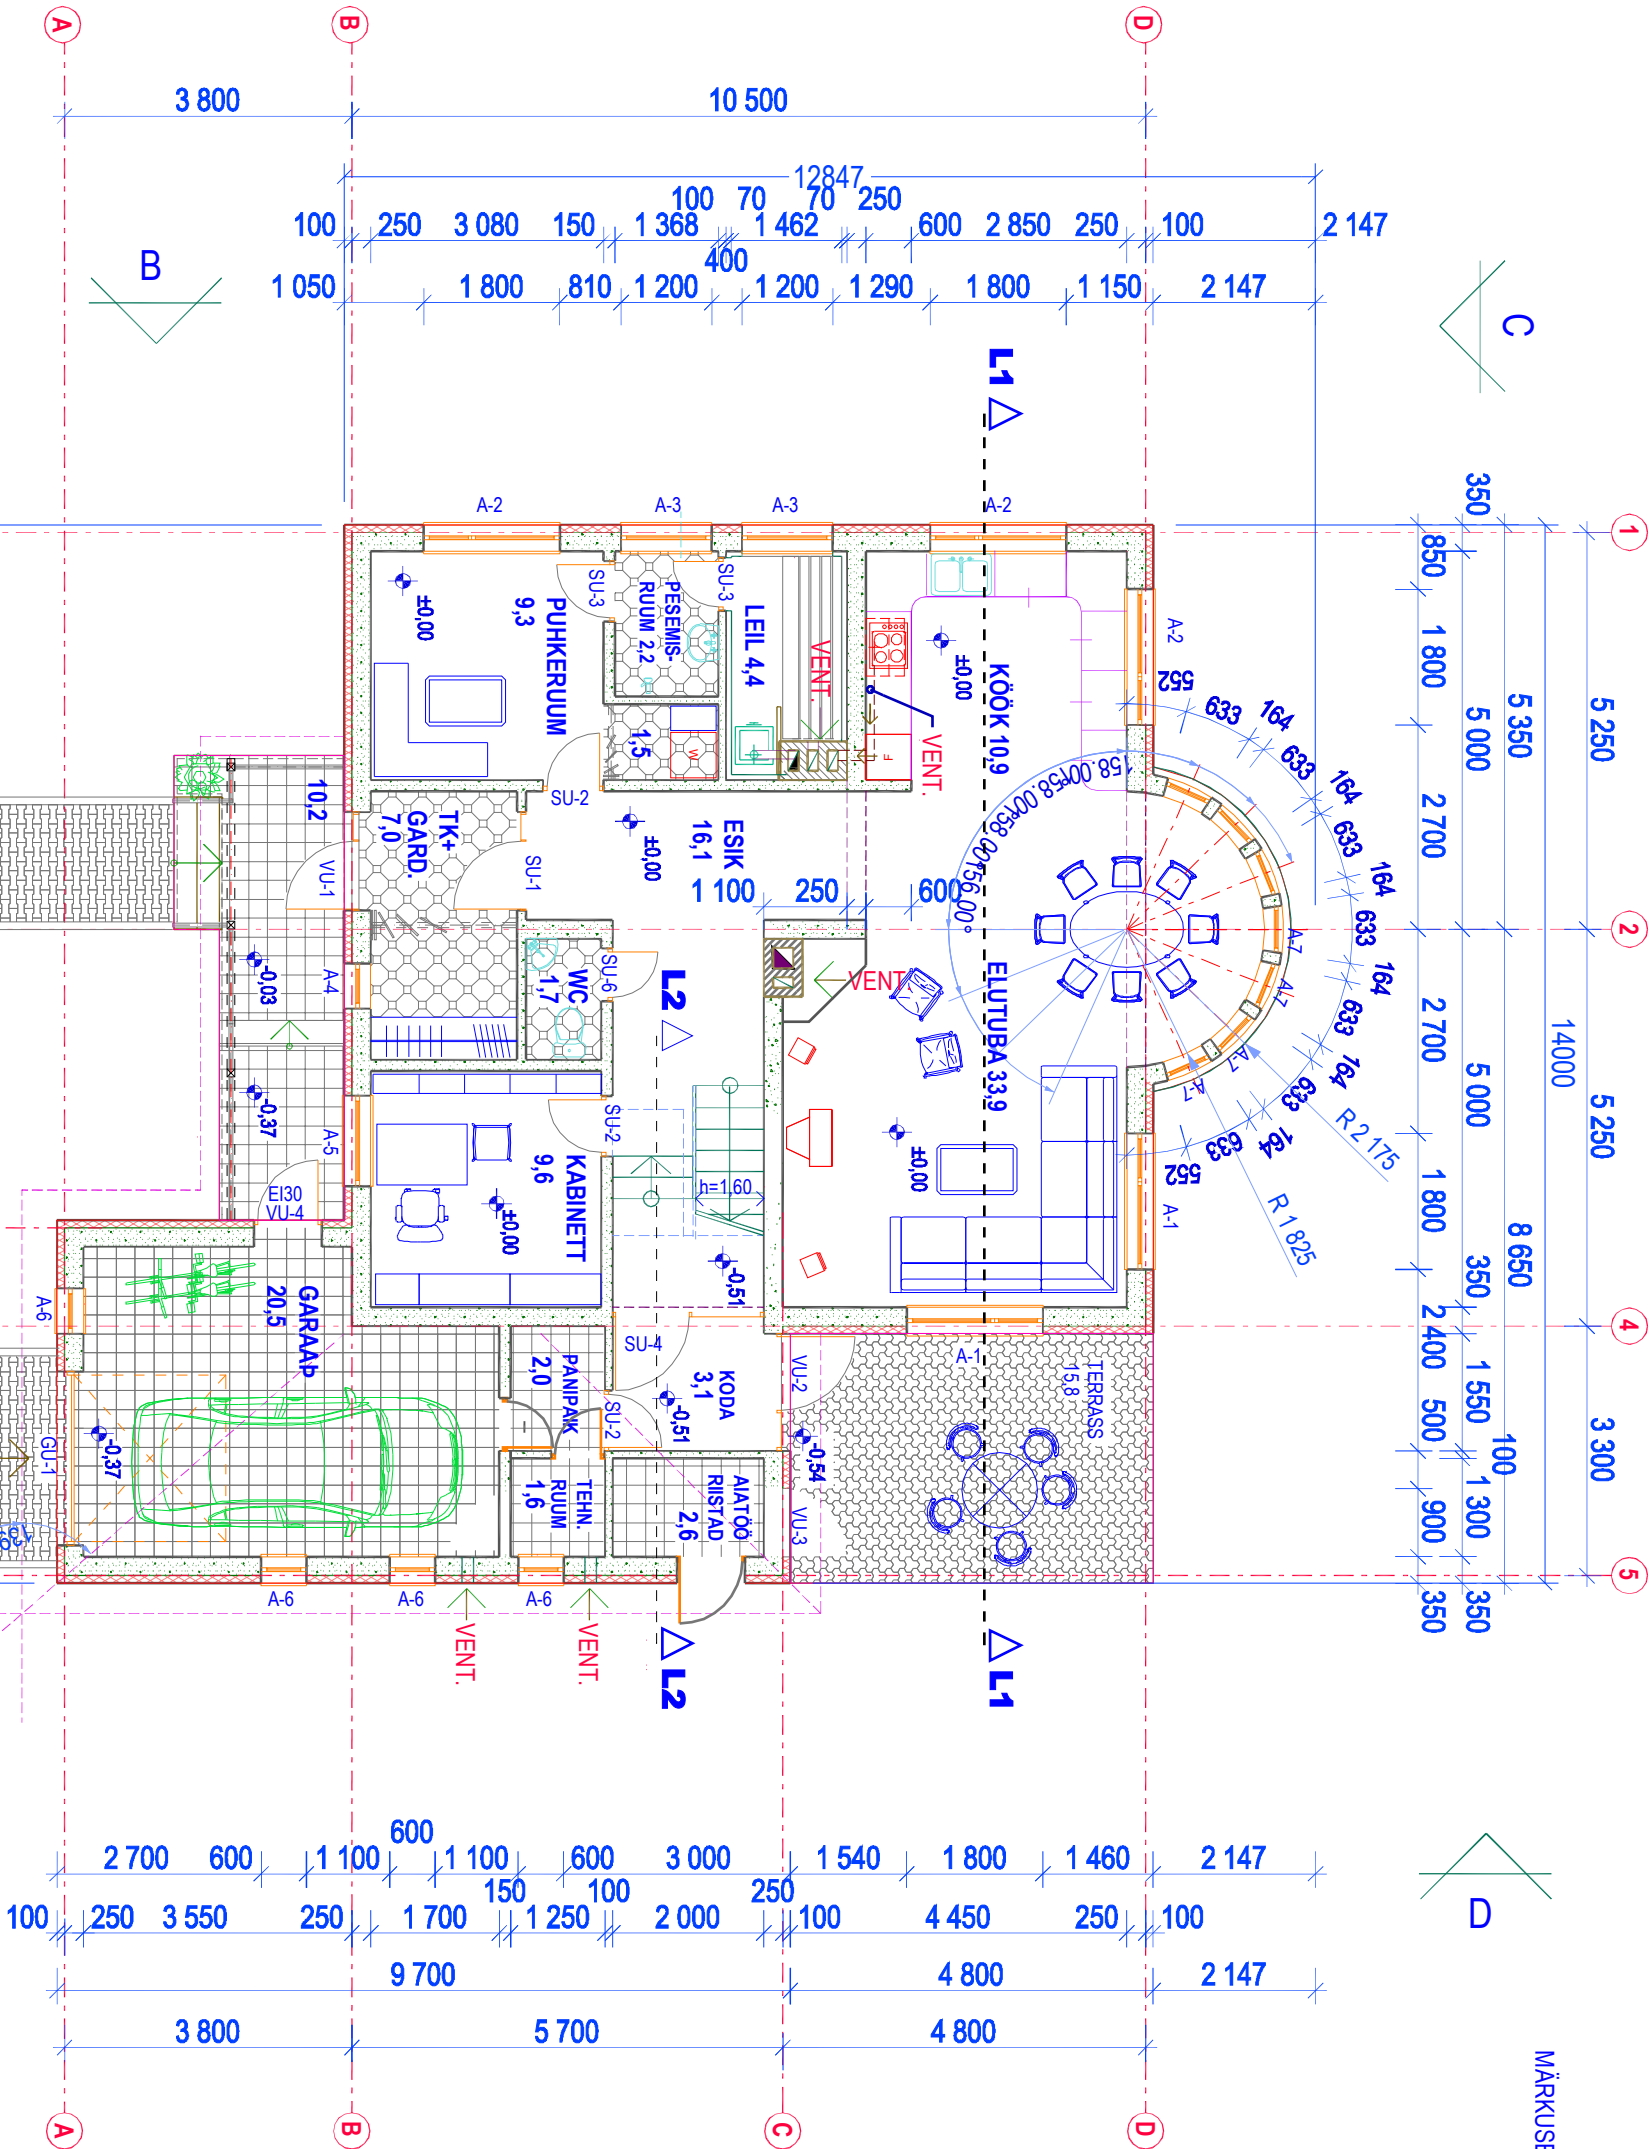

RUUMIDE
EKSPLIKATSIOON

	EP	AP	MEP
ELUTUBA	33,9		
KÖÖK	10,9		
ESIK	16,1		
PUHKERUUM	9,3		
PESEM. RUUM	2,2		
LEIL	4,4		
TK+GARD.	7,0		
WC	1,7		
KABINETT	9,6		
KODA	3,1		
ALATÖÖR.	2,6		
PANIPAİK	2,0		
TEHN. RUUM	1,6		
GARAAP	20,5		

VRK P R O J E K T		TELLUA: Hr. MIHHAİL SINANI	TÖÖ NR.
REGISTREERIMIS NR. 10419020 TÖÖVÕLTSI NENTIS NREES-5716/1350 10123 Tallinn, Vene tn. 10-16 tel. 6 418 078, fax 6 418 077		OMANIK: Hr. MIHHAİL SINANI	STADIUM: TEHNILINE
OBJEKT: INDIVIDUALELAMU ADDRESS: HARJUMA TALLINN, HAABERSTILINNAOSA, PIKALIVA 79		JOOINIS:	KUUPÄEV: AUGUST 2005 ArchCad v.8.0 5086307 AC8CONS
ARHITEKT: HARMAN		PÕHIPLAAN	MÕÕTKAVAL: M 1:100 JOOINISE NR: AE-2
ASSISTENT:			