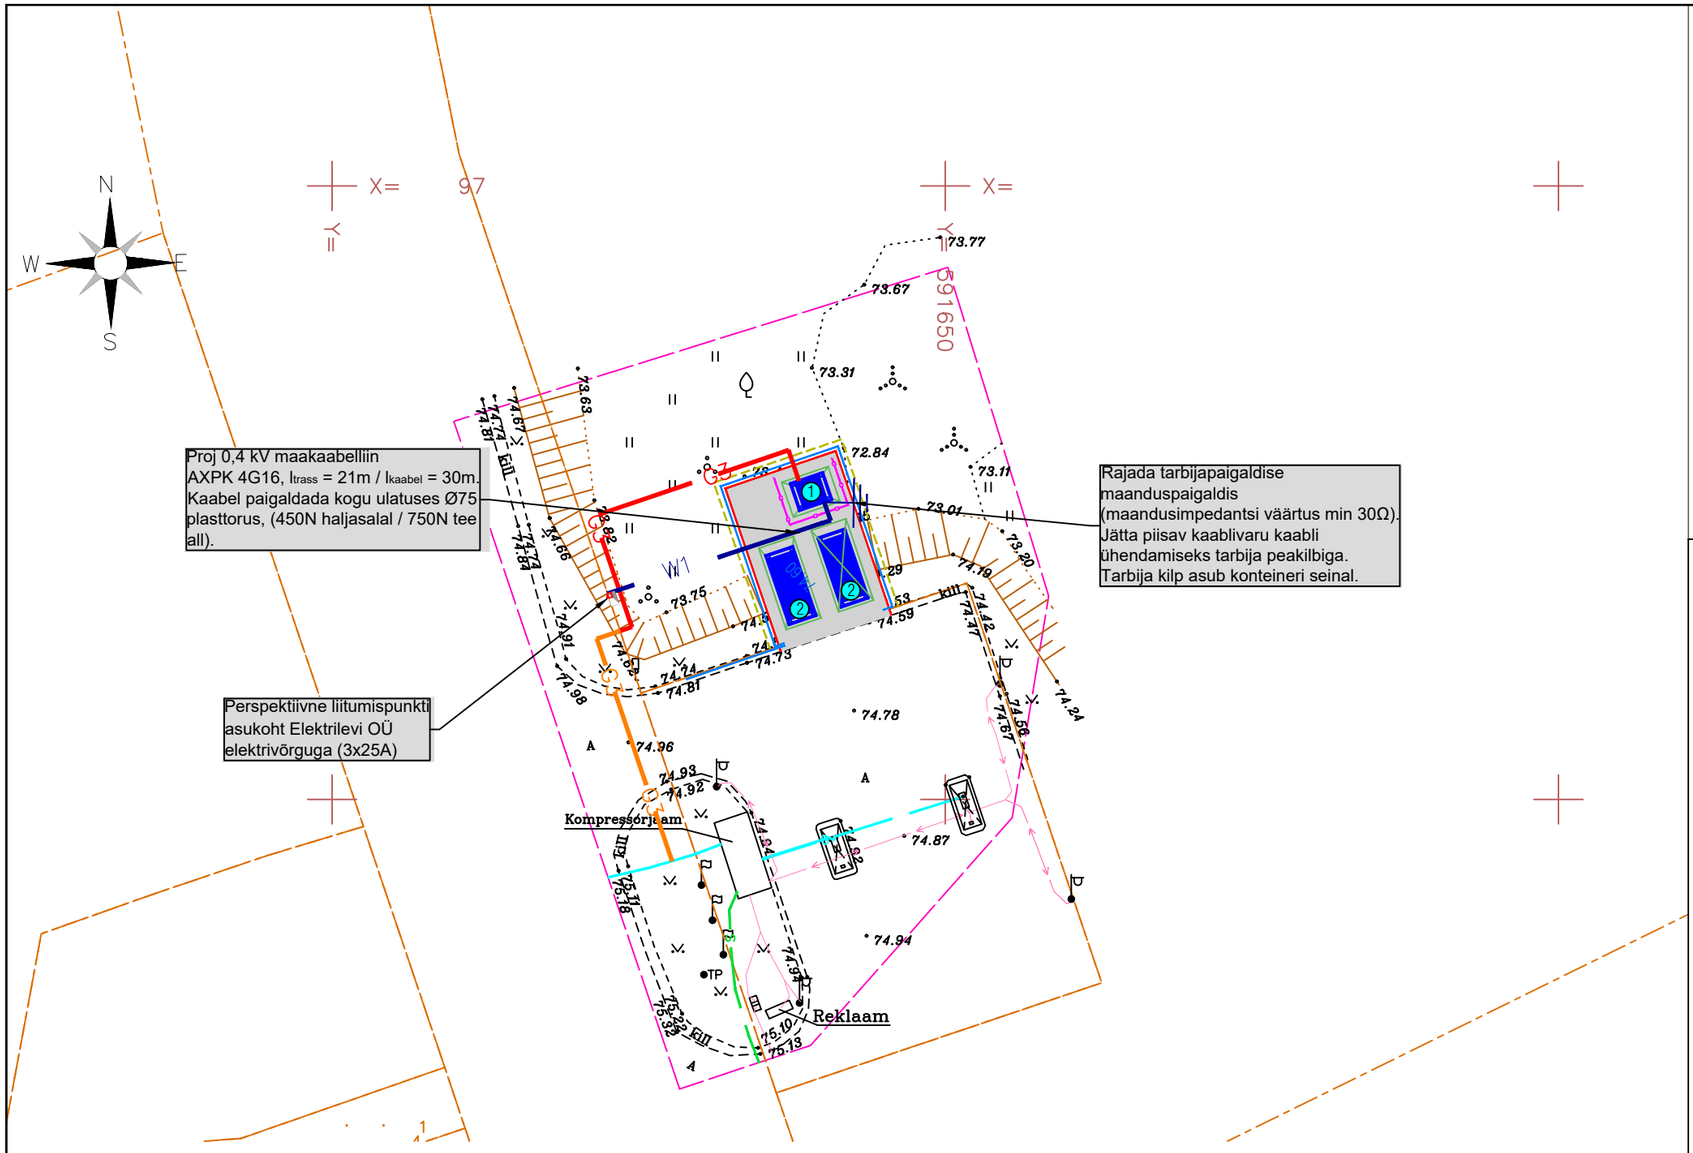


TINGMÄRGID (KAWERMOIS OÜ)

XW1 — Proj 0,4 kV maakaabel (x näitab kaablite arvu trassil)


Projekteeritud kordusmaandus

Perspektiivne ELV liitumispunkti asukoht (ELV projekti töövõtus)

TINGMÄRGID (HEATCONSULT OÜ)

- KINNISTU PIIRID
- G3 G3 — PROJEKTEERITUD KINNISTUSISENE B–KATEGOORIA GAASITORUSTIK
- G3 G3 — PROJEKTEERITUD KINNISTUVÄLINE B–KATEGOORIA GAASITORUSTIK
- XW1 XW1 XW1 — PROJEKTEERITUD MP MAAKAABELLIIN (X–KAABLITE ARV) PVC KAITSETORUS
- G G G — OLEMASOLEV GAASITORUSTIK
- OLEMASOLEV MP KAABEL
- OLEMASOLEV SIDEKANALISATSIOON


ELEKTRIPAIGALDISE MAANDUSSEADE (TÜÜPLAHENDUS)

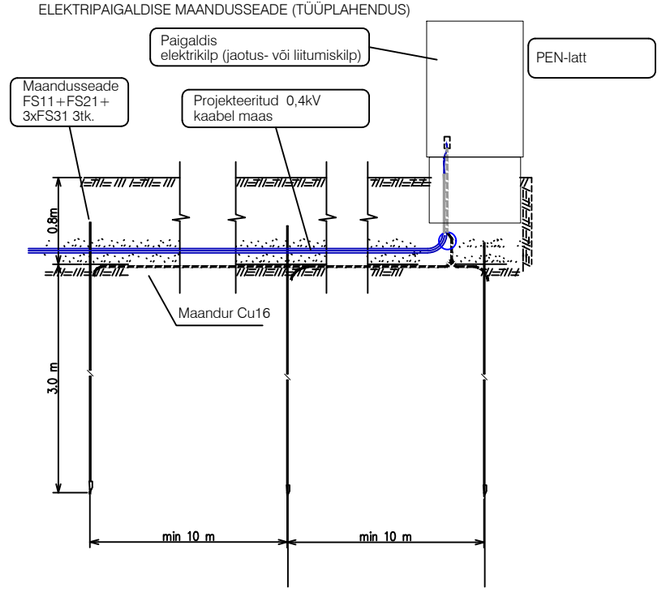

1. Maandusseade ehitada vastavalt Elektrilevi OÜ juhendile P393 "Nõuded keskpinge mastlülituspunktide, keskpinge kaablivõrgu harukilpide, lõpumuhvide, alajaamade ja madalpingevõrgu maanduspaigaldiste ehituseks";
2. Maandusjuhe Cu 16 mm² paigaldatakse kaablikraavi ja ühendatakse vertikaalmaanduselektroodidega ühendusklemmide abil.

Lõige M 1:100

Kaevise ristlõige

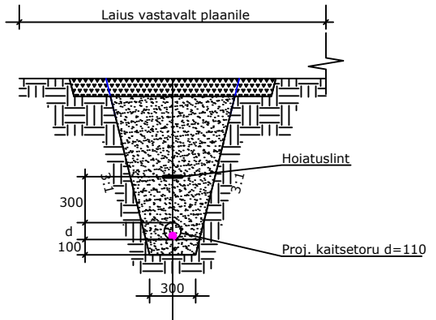

Ristumisel teega - purustatud kruus	10 cm
Haljasalal - Kasvupinnas (tagasitäide olemasolevast pinnasest)	10 cm
Tagasitäide ol.olevast pinnasest	50 cm
Täiteliiv	30 cm
Olemasolev pinnas	

Märkused:

1. Maakaablid paigaldatakse kogu ulatuses plasttorudes läbimõõduga 75 mm. Haljasalal kasutada 450N plasttoru, ristumisel sõiduteega paigaldatakse kaablid plasttorudesse 750 N. Kaablite paigaldussügavus sõidutee osas (ka väljasõidud kinnistutel on 1,0 m, kõnnitee all ja haljasalal 0,7m maapinnast.
2. Kaablite ristumisel kommunikatsioonitrassidega tagada normidekohased vahekaugused. Vee-, kanalisatsiooni- ja gaasitorudest peab elektrikaabel jääma vähemalt 1,0 m kaugusele ning soojustrassidest vähemalt 2,0 m. Ristumisel vee- ja gaasitorudega peab elektrikaabel jääma vähemalt 0,3 m kaugusele. Ristumisel soojustrassiga elektrikaabel paigaldada soojustrassi alla torudesse.
3. Plaanil kujutatud tingmärgid viitavad objekti asukohale, kuid mitte nende tegelikele suurustele looduses.
4. Kaevealade katted taastatakse eraldi projektiga.
5. Vajadusel kaevata käsitsi!
6. Paigaldus- ja ehitustöödel juhinduda k.o. projektist, kehtivatest normidest ja eeskirjadest ning Elektrilevi OÜ ja teiste asjaomaste organisatsioonide kooskõlastamisel esitatud nõuetest.