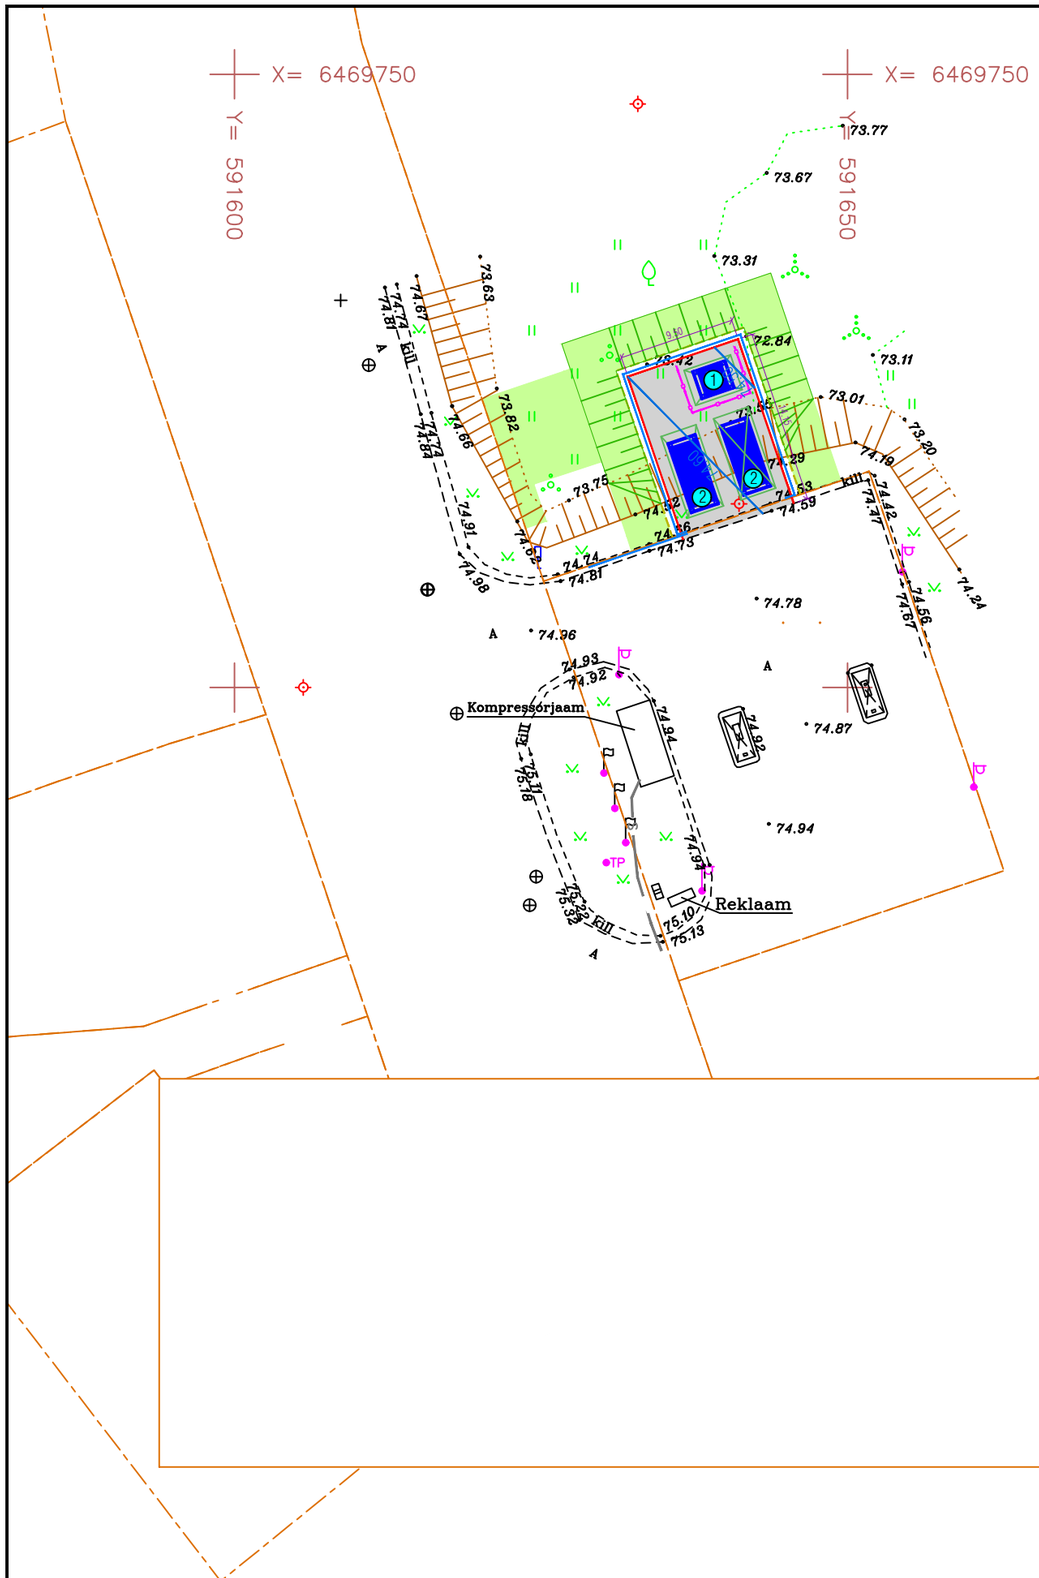


TINGMÄRGID

- PROJEKTEERITUD 2-KIHILINE ASFALTKATE
- PROJEKTEERITUD HALJASTUS (h = 15 cm)
- PROJEKTEERITUD KEEVISTRAADIST PIIRDEAED (h = 2,4 m)
- PROJEKTEERITUD PÕRKEPIIRE (N2W4)
- PROJEKTEERITUD TEEKATTE SERV JA TUGIPEENRA SERV
- PROJEKTEERITUD NÕLV
- LIKVIDEERITAV OBJEKT
- 80 PROJEKTEERITUD HORISONTAAL KÕRGUSARVUGA

EKSPLIKATSIOON

1. BIOMETAANI RÕHUALANDUSSÕLM
2. BIOMETAANI KONTEINER

MÄRKUSED:

1. Asendiplaani aluseks on kasutatud REIB OÜ poolt teostatud mõõdistustööd nr. TT-5318T (2019).

printed 02 October 2019 16:22:46