


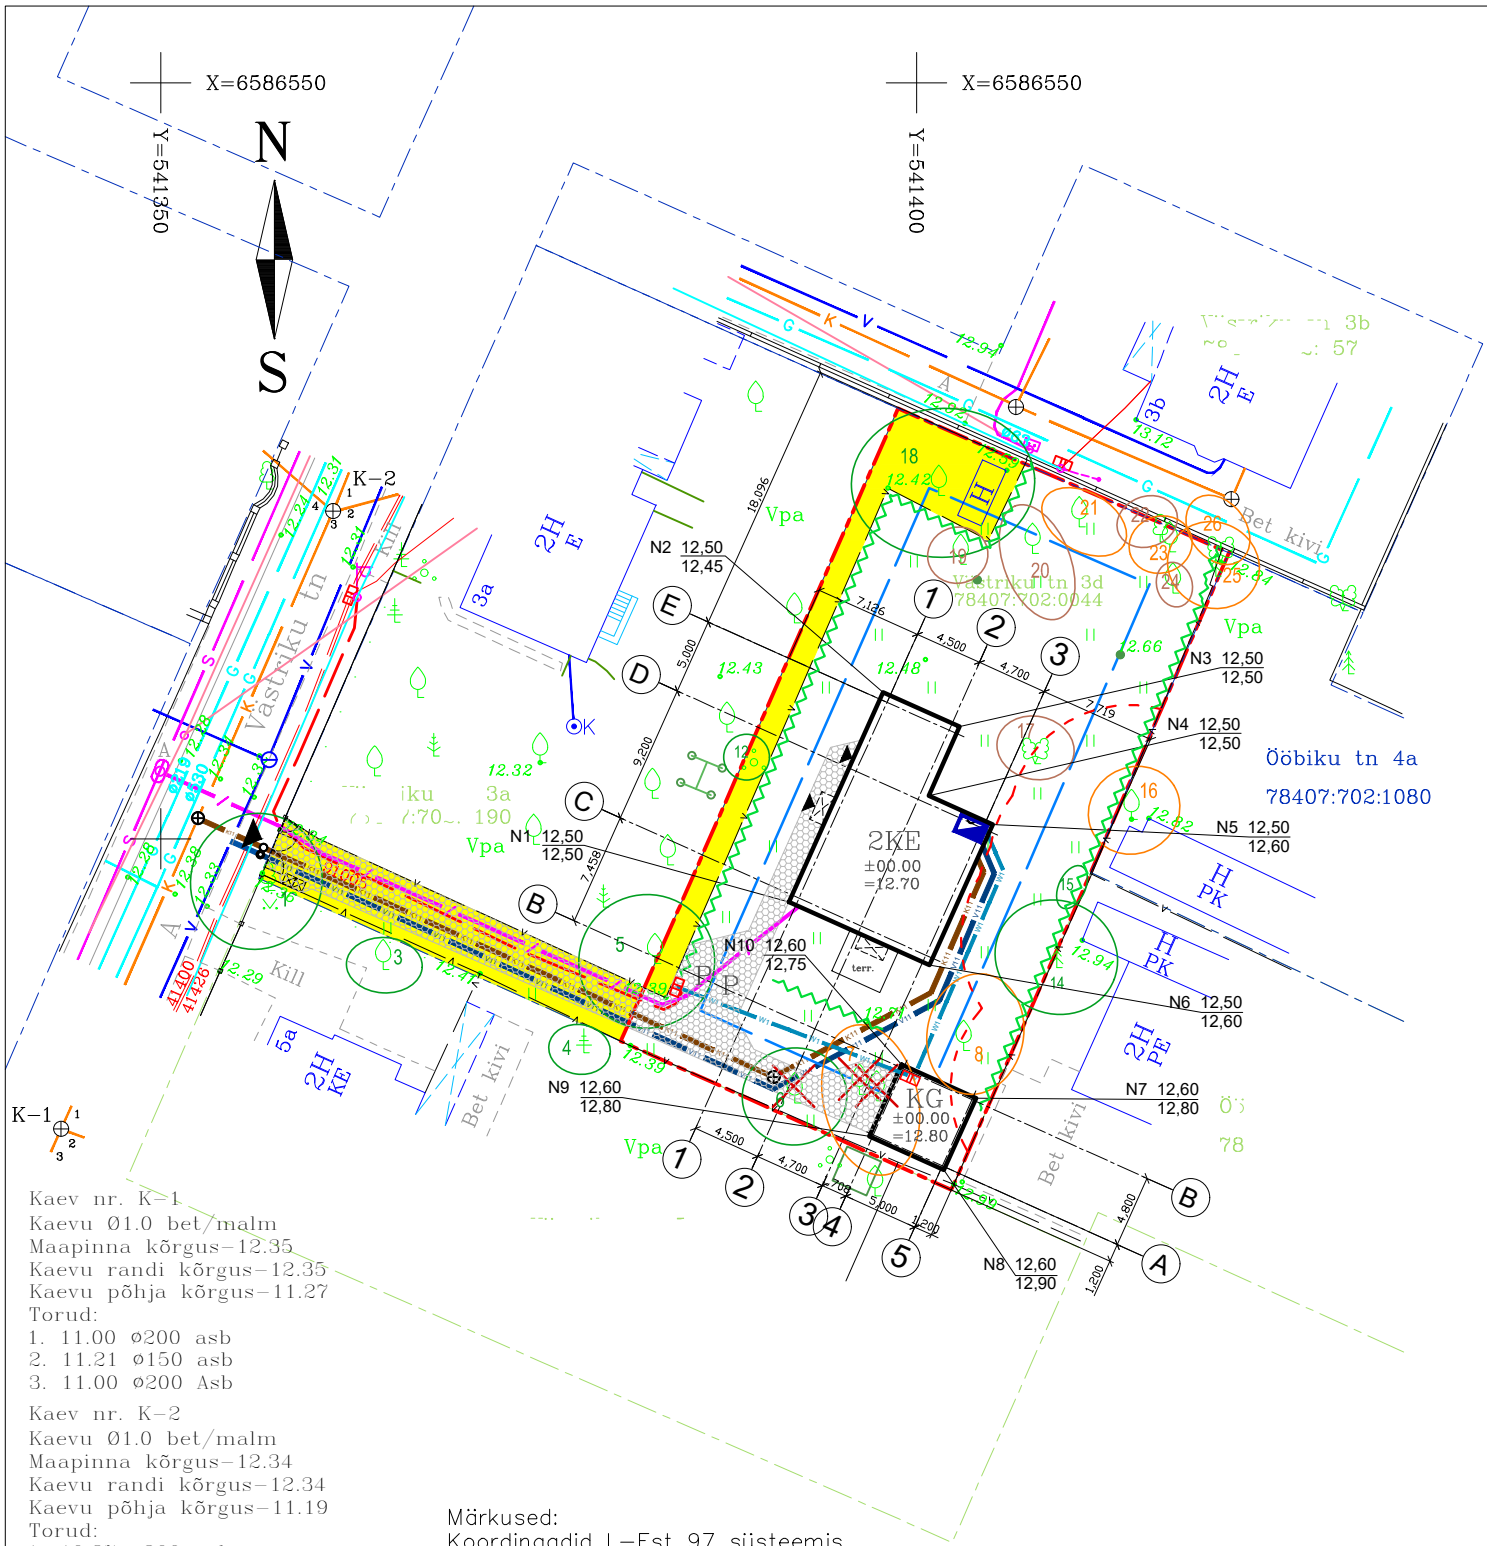

Kaev nr. K-1
Kaevu Ø1.0 bet/malm
Maapinna kõrgus=12.35
Kaevu randi kõrgus=12.35
Kaevu põhja kõrgus=11.27
Torud:
1. 11.00 Ø200 asb
2. 11.21 Ø150 asb
3. 11.00 Ø200 Asb
Kaev nr. K-2
Kaevu Ø1.0 bet/malm
Maapinna kõrgus=12.34
Kaevu randi kõrgus=12.34
Kaevu põhja kõrgus=11.19
Torud:
1. 10.87 Ø200 asb
2. 10.96 Ø150 ker
3. 10.87 Ø200 asb
4. 11.02 Ø110 pe

Märkused:
Koordinaadid L-Est 97 süsteemis.
Kõrgused EH2000 süsteemis.
Mõõdistamise aeg: august 2019.a.
Lähtekõrgus: SPP 3492-1, H= 12.857

TEHNOVÕRKUDE KOOSKÕLASTUSED				
Jrk. nr.	Asutus	Kooskõlastus	Kuupäev	Märkus
1	T	AP37665-37218	08.08.2019	Andmed väljastatud
2	.	9208644653	09.08.2019	Võrgu asukohaandmete väljastamine
3	AS	919	12.08.2019	Kooskõlastatud
3	-	597G	08.08.2019	Andmed väljastatud

TINGMÄRGID:

PROJEKTEERITAV HOONE

MURUKATE
BET.KIVISILLUTIS
SERVITUUDIALA

OL.OLEV VÕRKPIIRE H 1.2 m

PIIRDEHEKK H 1.2 m

PRÜGIKONTEINER
PÄÄS KRUNDILE
PÄÄS HOONESSE

OL.OLEV AUTO- JA JALGVÄRAV
PARKIMISKOHT

projekteeritud maapinna kõrgus
ol. olev maapinna kõrgus

KRUNDIPiIR

HOONESTUSALA

TULEOHUTUSKUJA 8m

OL.OLEV VEETRASS

PROJ. VEETRASS

OL.OLEV. KANAL. TORUSTIK
PROJ. KANALISATSIOON

OL.OLEV. GAASI TORUSTIK
OL.OLEV. SIDEKANALISATSIOON
PROJ. SIDEKANALISATSIOON

OL.OLEV 0,4 Kv ELEKTRI KAABEL
PROJ. 0,4 Kv ELEKTRI KAABEL
PROJ. TRANSIIT- / LIITUMISKILP

OLEMASOLEV/ LIKVIDEERITAV
III KL PUITTAIM
EKSPLIKATSIOONI NUMBRIGA

OLEMASOLEV/ LIKVIDEERITAV
IV KL PUITTAIM
EKSPLIKATSIOONI NUMBRIGA

OLEMASOLEV/ LIKVIDEERITAV
V KL PUITTAIM
EKSPLIKATSIOONI NUMBRIGA

Dendroloogilise plaani koostas
Kalle Kõllamaa, 25.02.2016

TEHNILISED NÄITAJAD:

ELAMU GARAAŽ KOKKU

krundi pindala	m2	—	—	1098
ehitisealune pind	m2	131,5	28,1	159,6
maalealse osa alune pind	m2	131,5	28,1	159,6
maapealsete korruste arv	m2	2	1	—
maa-aluste korruste arv	m2	—	—	—
absoluutne kõrgus	abs. m	+20,03	+16,30	—
kõrgus	m	7,53	3,70	—
pikkus	m	15,20	5,40	—
laius	m	10,25	5,20	—
sügavus	—	—	—	—
suletud netopind	m2	182,6	24,0	206,6
eluruumide pind	m2	178,7	—	178,7
üldkasutatav pind	m2	100,1	24,0	124,1
tehnopind	m2	3,9	—	3,9
kõetav pind	m2	182,6	—	182,6
terrasside pind	m2	10,5	—	10,5
maapealse osa maht	m3	803,0	94,8	897,8
maht	m3	803,0	94,8	897,8
tulepüsivusaste	TP3	TP3	—	—
esimese korruse põrand ±00.00	+12,70	+12,80	—	—

L-Est 97 KOORDINAADID:

ELAMU

	X	Y
N1	6586495,83	541391,56
N2	6586509,69	541397,79
N3	6586507,41	541402,85
N4	6586502,85	541400,80
N5	6586500,95	541405,04
N6	6586491,64	541400,86

GARAAŽ

	X	Y
N7	6586482,85	541403,93
N8	6586478,11	541401,80
N9	6586480,32	541396,88
N10	6586485,07	541399,01