


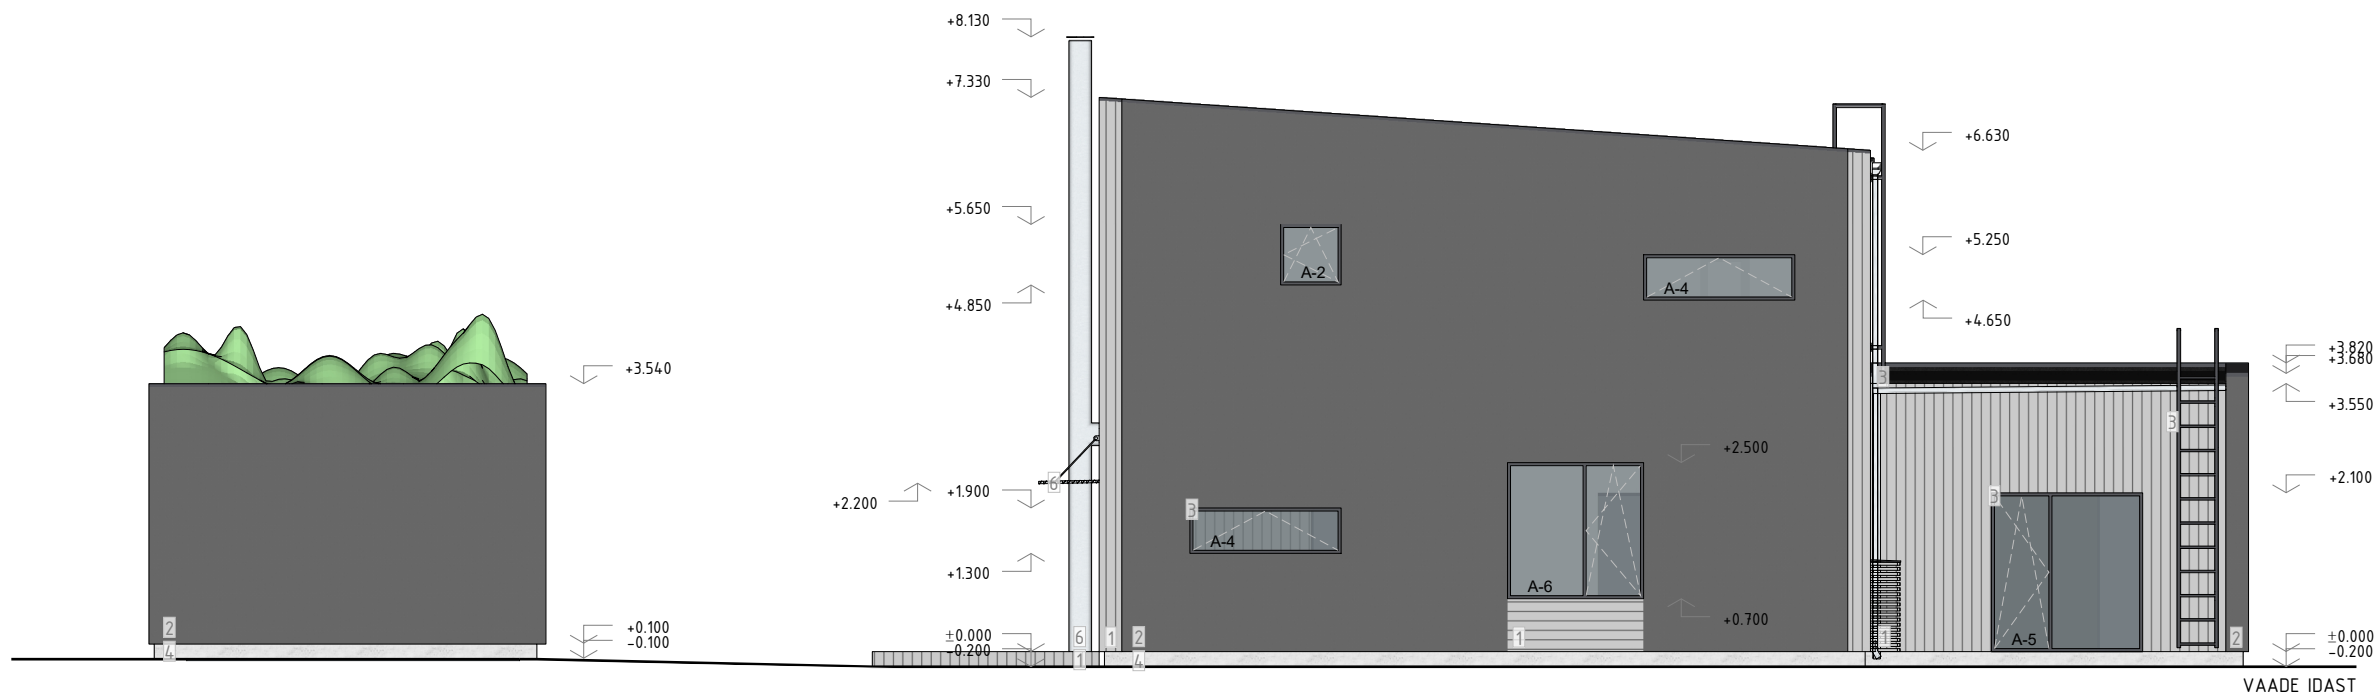

MATERJALID JA TOONID			
FASSAADI LAUDIS JA TERRASS	1		VIIMISTLEMATA NATURAALNE SIBERI LEHIS HELEHALL/HÕBEDANE
FASSADIKROHV	2		KESKMISE STRUKTUURIGA TUMEHALL FASSAADI KROHV
UKSE- JA AKNARAAMID, KATUSEREDEL, TILGAPLEKID	3		POOLLÄIKIV TUMEHALL RR23
SOKKEL JA TREPID	4		TSEMENTKIUDPLAAT JA VIIMISTLEMATA BETOON MATT HELEHALL
MOODULKORSTEN, VARIKATUSE TÕMBID, PÄIKESEVARJESTUS, VIHMAVEETORUD JA -RENNID	6		MATT ROOSTEVABA TERAS VÕI POOLLÄIKIV RR40
VÄLISUKSED VU-1 JA VU-2	7		TUMEPRUUN PUITUKS POOLLÄIKIV HALLIKS PEITSITUD JA LAKITUD
VÄLISUKS VU-3 JA GARAAŽIUKS GU-1	8		POOLLÄIKIV TUMEHALL RR23