



# PÕHIPLAAN

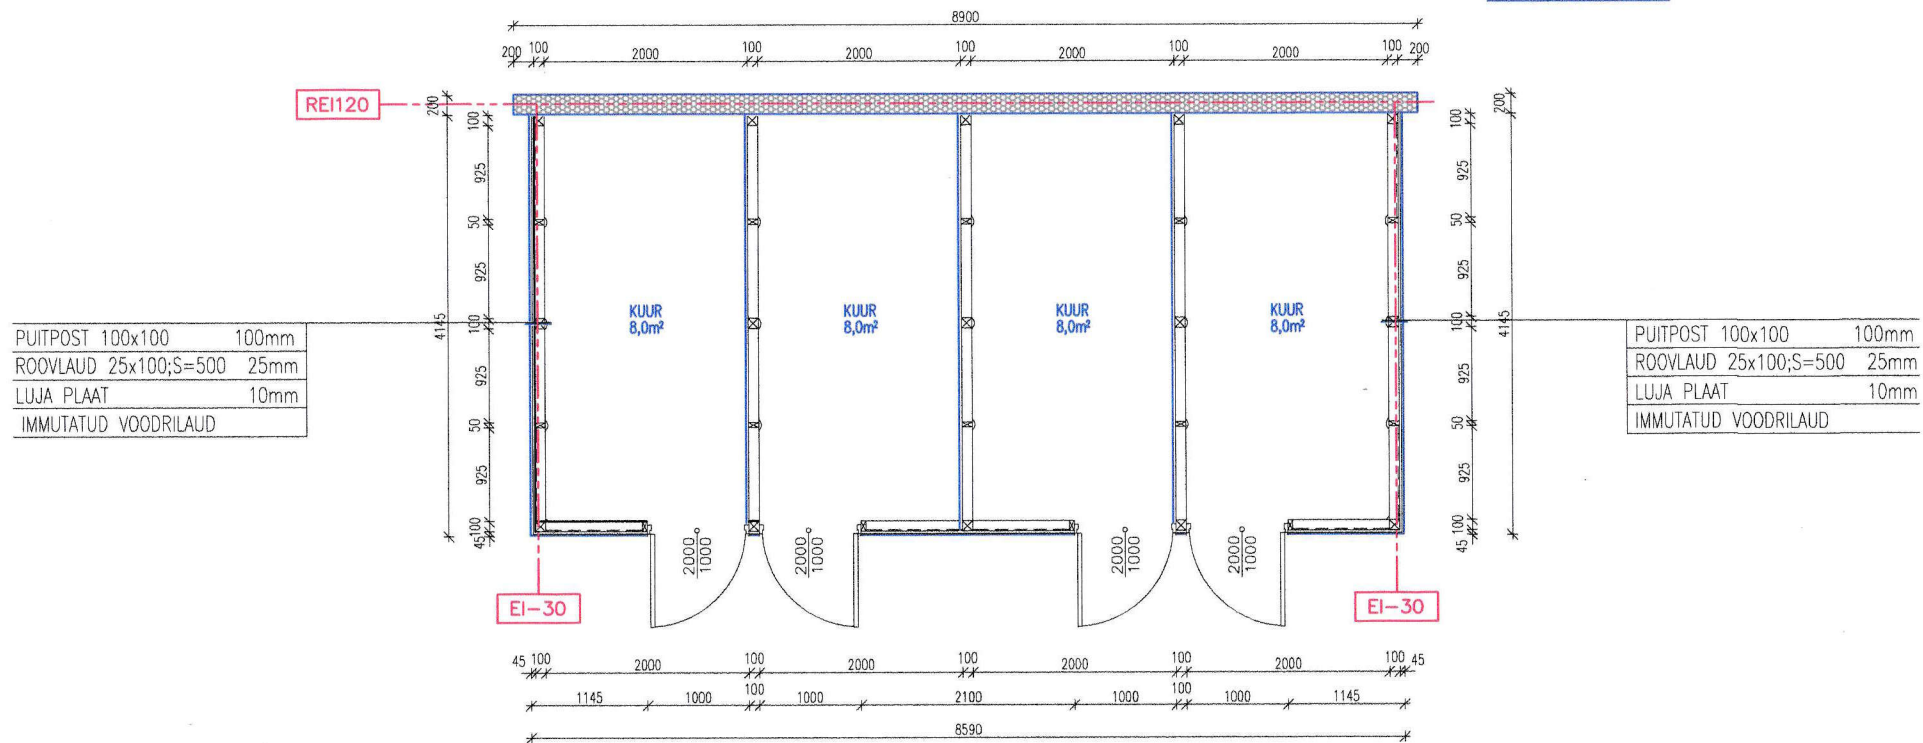

## VUNDAMENDI PLAAN

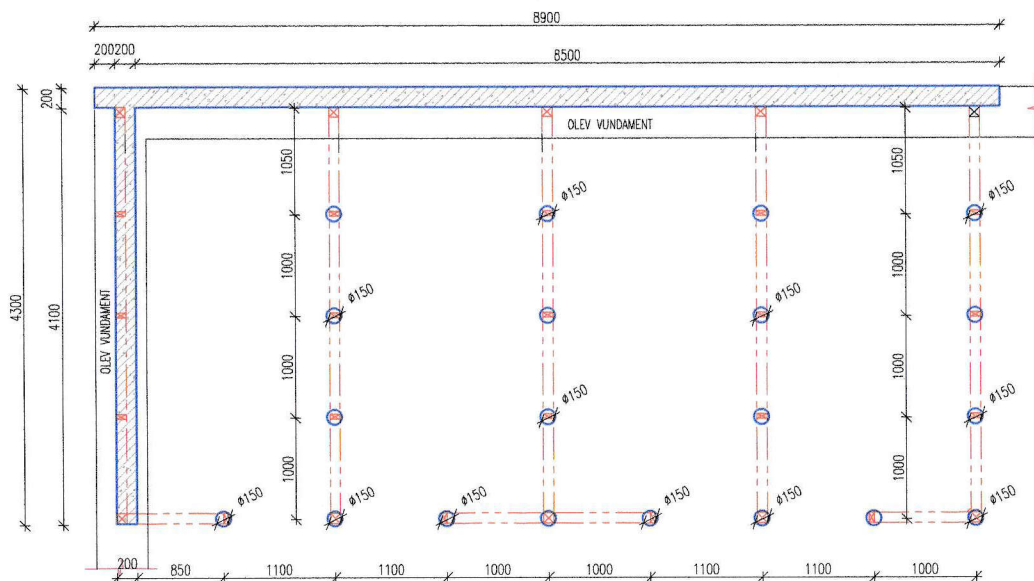

### TINGMÄRGID:

- PROJEKTEERITUD PUITSÖRESTIK SEIN KOOS DIAGONAALIDEGA + VOODRILAUD
- PROJEKTEERITUD TUGIMÜÜR REI-120
- PROJEKTEERITUD VUNDAMENDI POST Ø150mm