


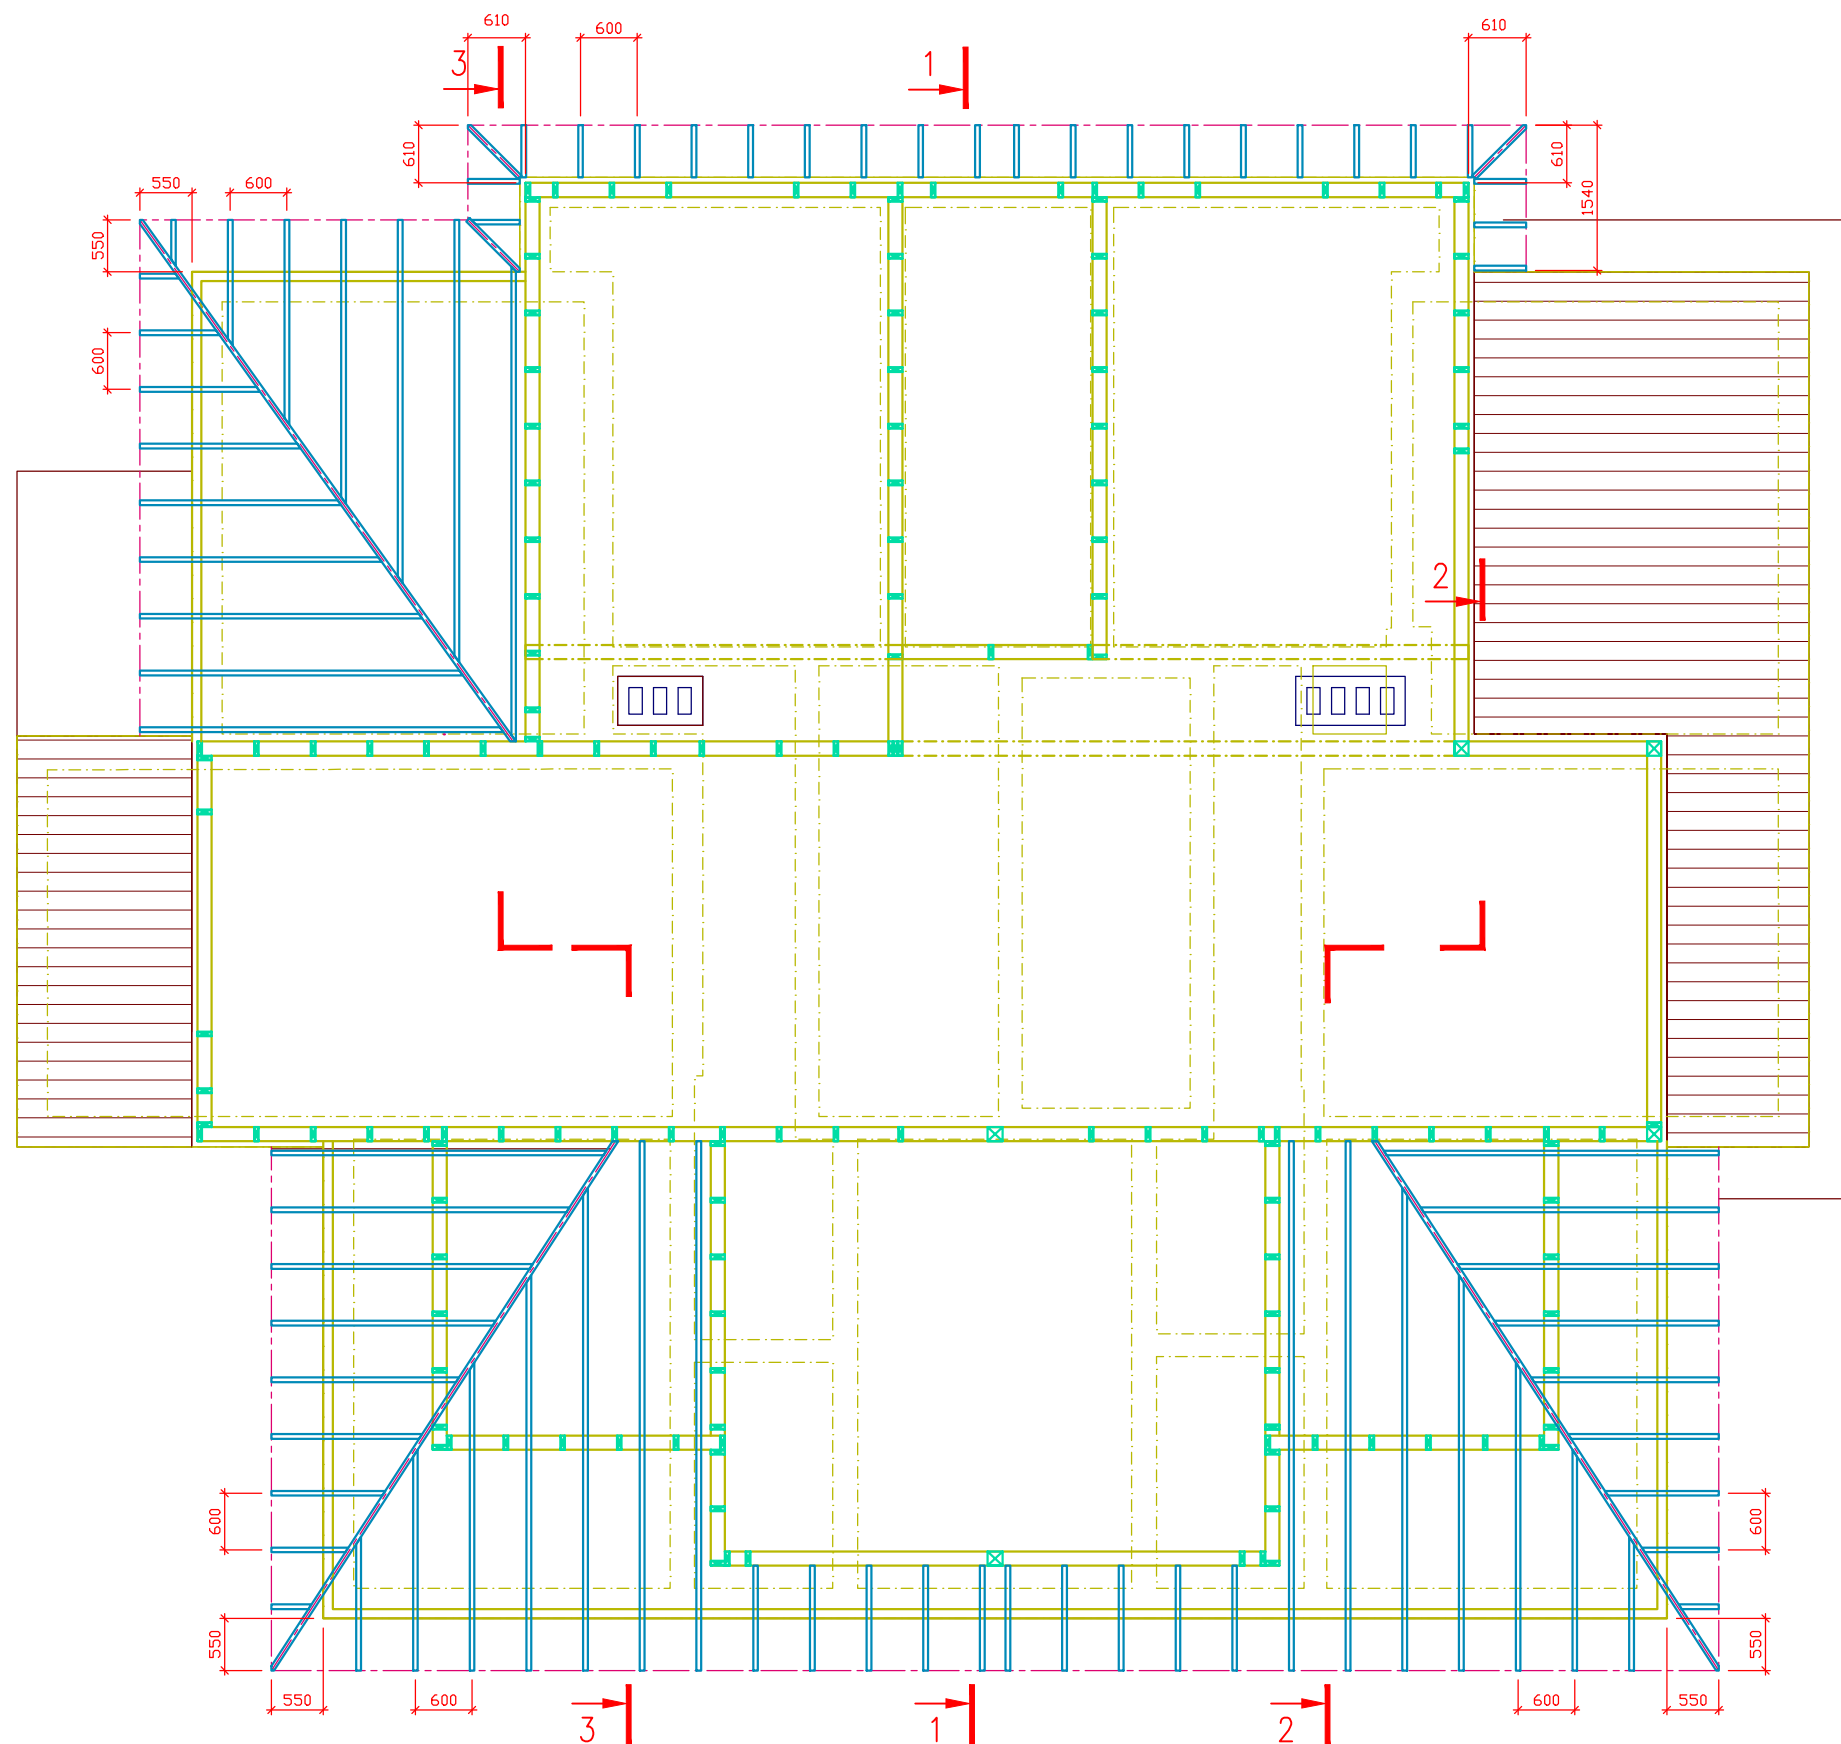

MARKUSED:

1. Plaanilised mõõdud täpsustada kohapeal olemasoleva hoone mõõtmete järgi.
2. Sarikad ristlõikega 200(H)x50 mm, roodsarikad ristlõikega 200(H)x100 mm.