


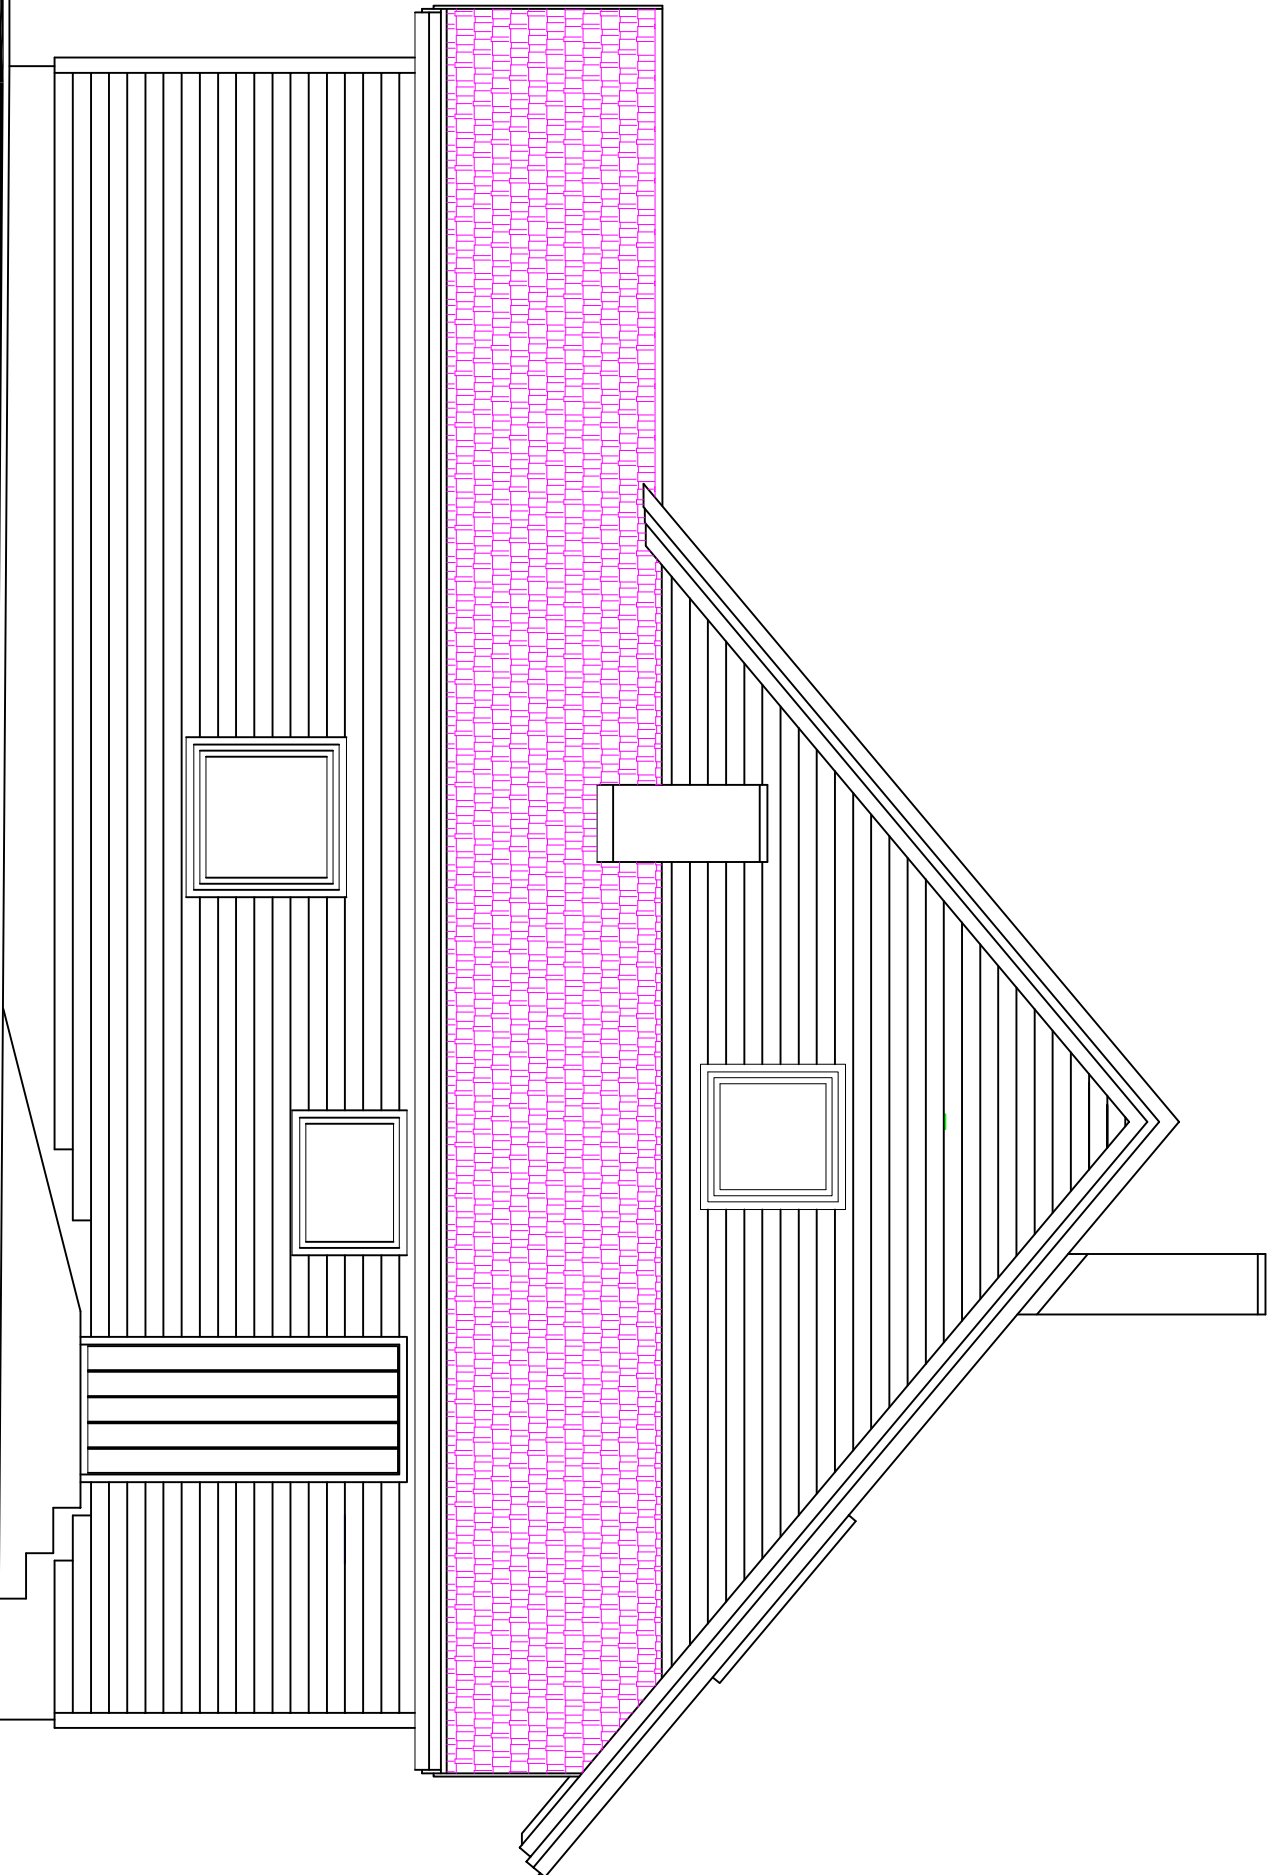

VAADE IDAST M 1 : 50

HARJU MAAKOND, MAARDU LINN, MÄHE, PAELROHU TEE 40			PEREELAMU PROJEKT	LEHE NR 5
ARHITEKT	SIRJE HAMMERBERG		TELLUJA: MARET PÜSSIM	
MTR. NR	EP00172FIE-0001		VAADE IDAST	MÕÖT 1 : 50