
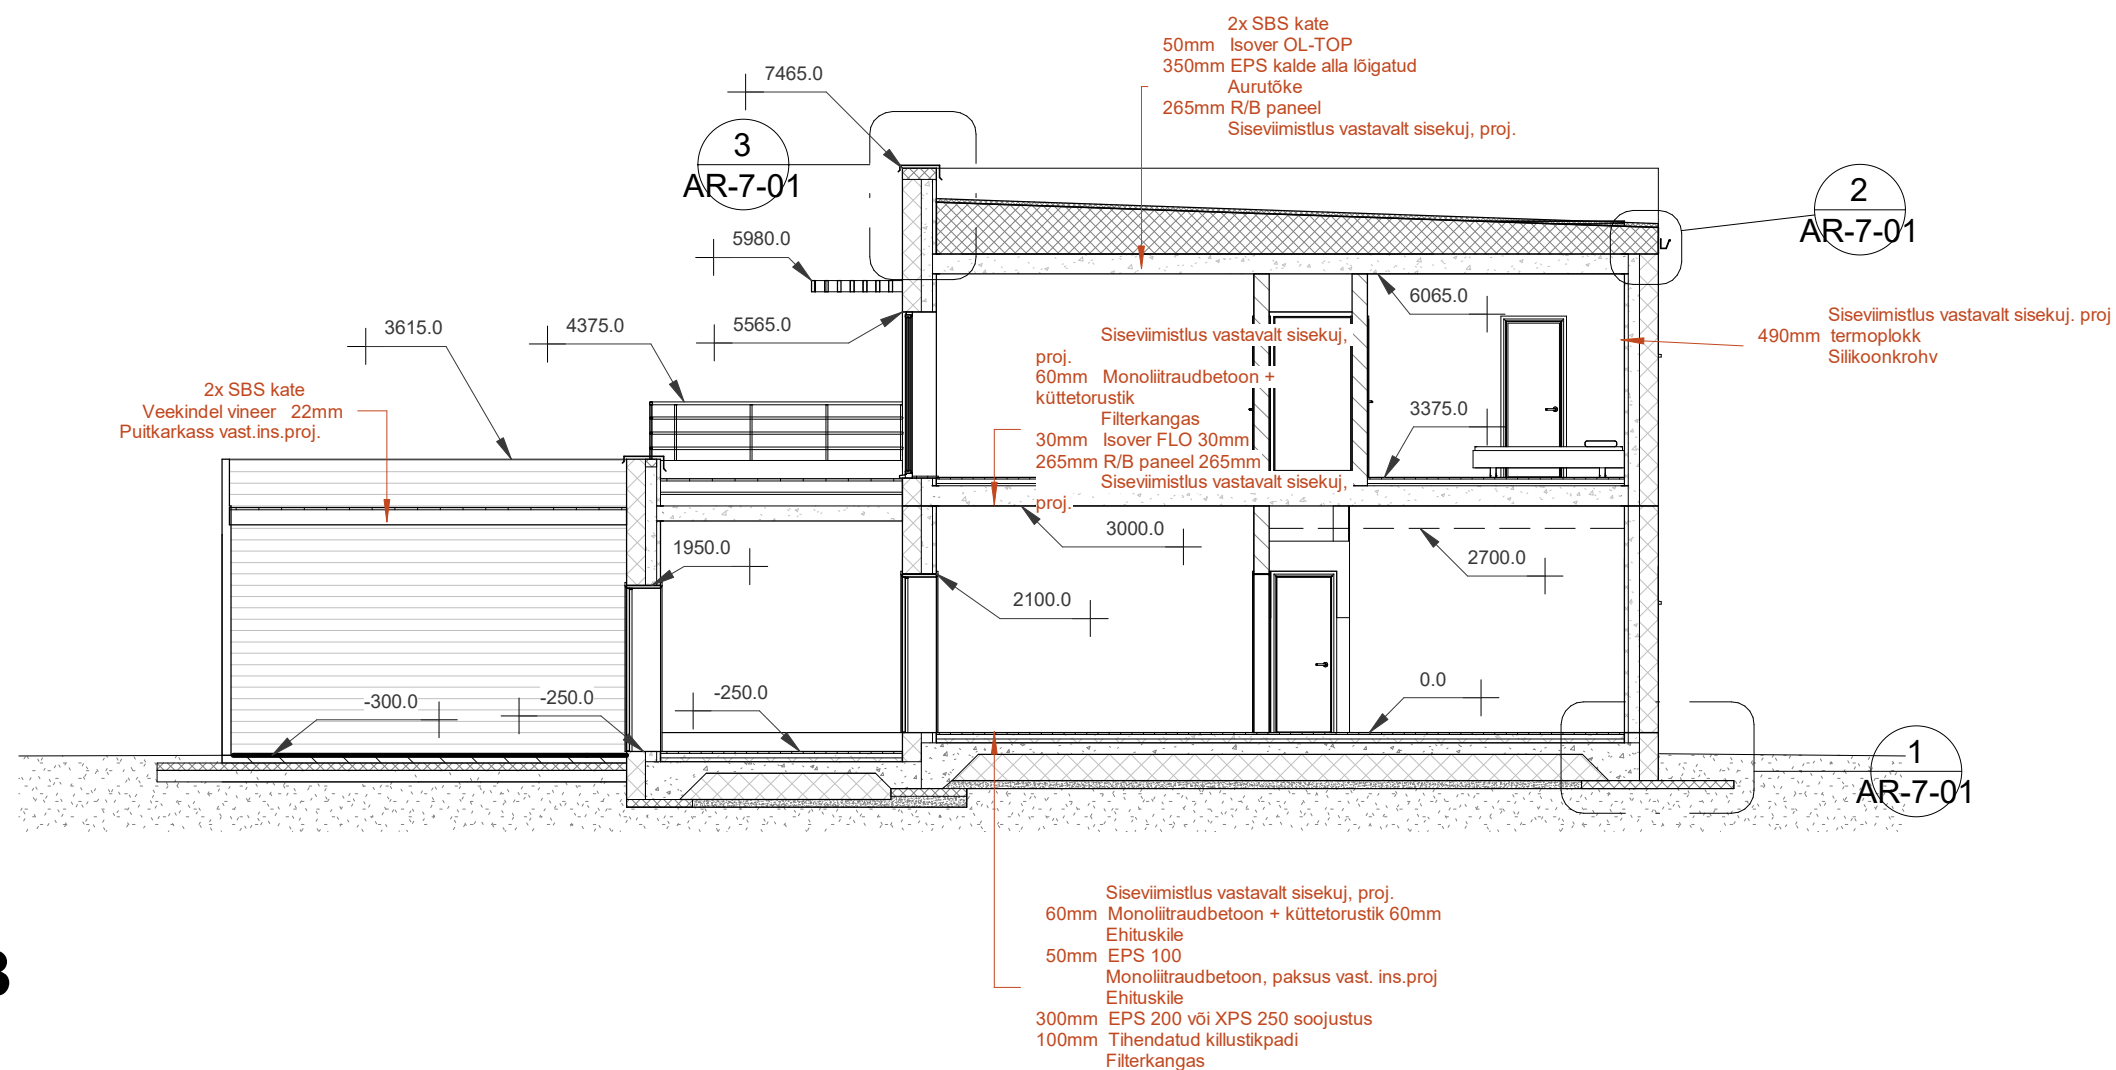


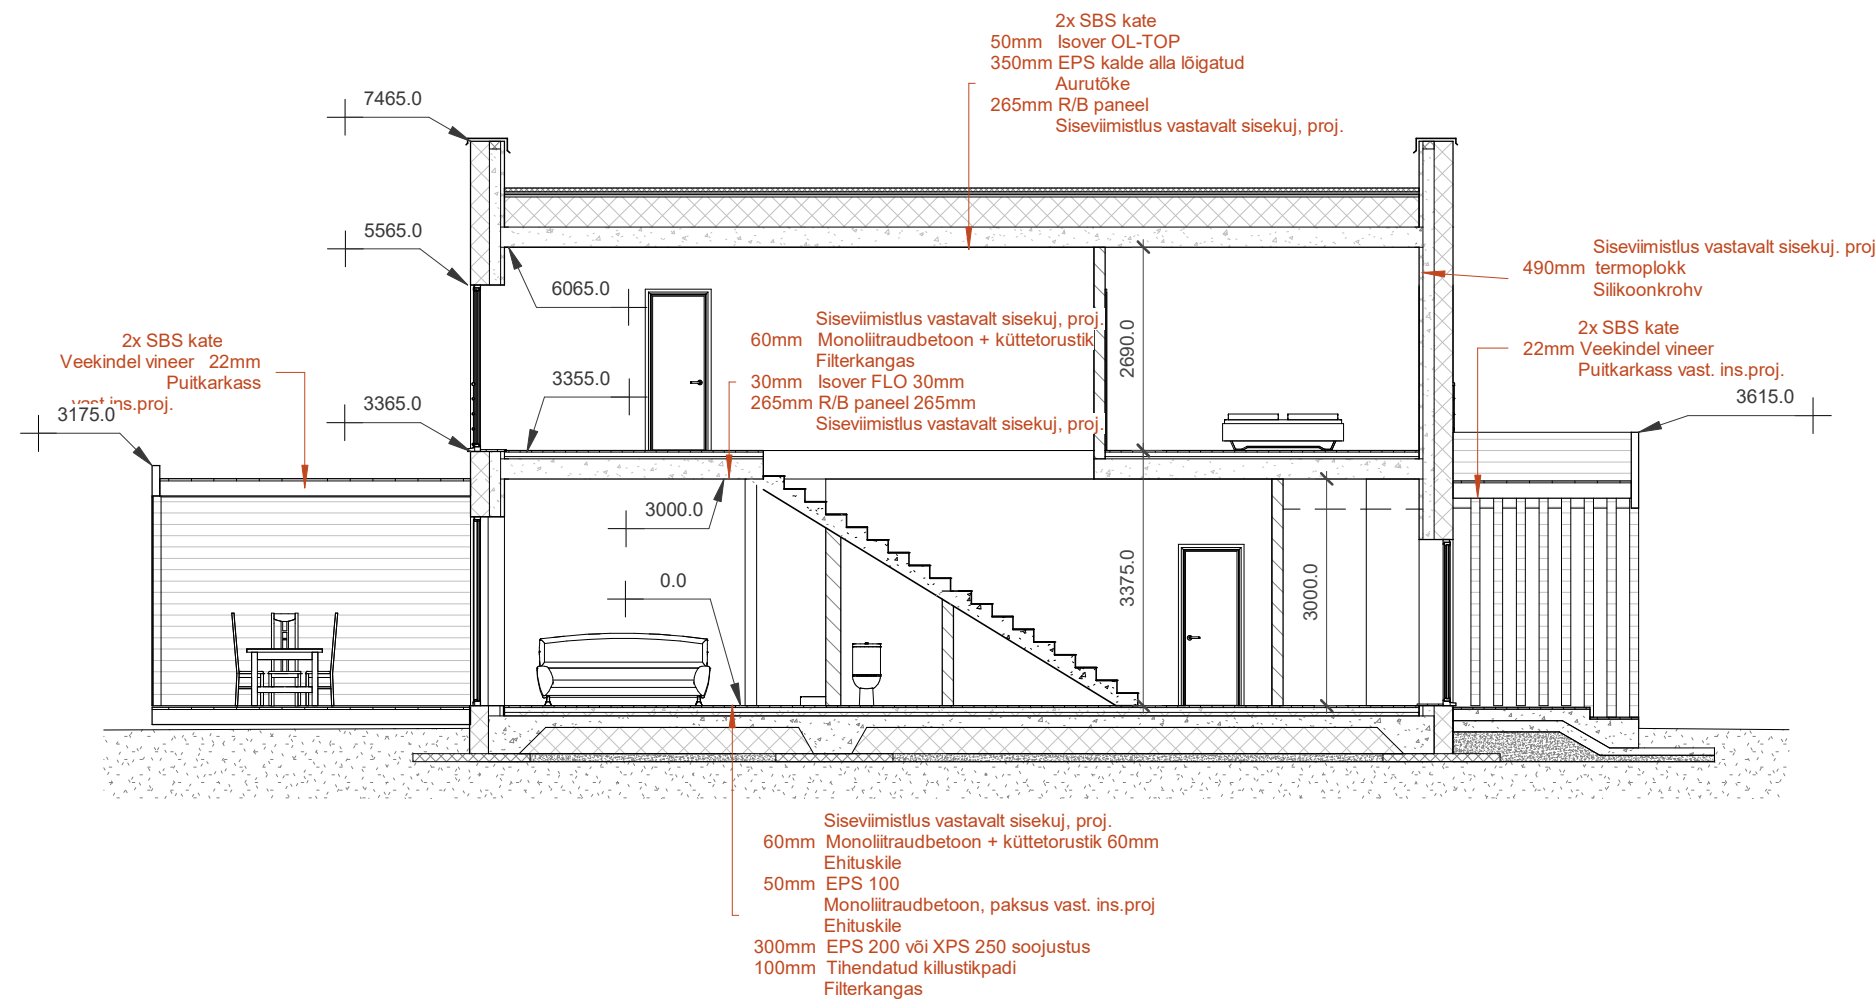

OBJEKT:
Eramu

MÄRKUSED:

JOONISE NIMETUS:
Lõiked

PROJEKTI STAADIUM:
Eelprojekt

KUUPÄEV:

MÕÕTKAVA:
1 : 100

JOONISE NR: