Hoonete nurkade koordinaadid

punkti nr.	x	y
1	653 8868,94	472 351,12
2	653 8851,31	472 355,13
3	653 8848,05	472 340,81
4	653 8854,68	472 339,30
5	653 8852,82	472 331,11
6	653 8863,83	472 328,61
7	653 8865,59	472 336,36
8	653 8868,61	472 335,67
9	653 8869,56	472 339,85
10	653 8866,54	472 340,54
11	653 8879,75	472 373,26
12	653 8867,56	472 376,73
13	653 8866,12	472 370,39
14	653 8878,31	472 367,62

Hoonete nurkade kõrgusmärgid

punkti nr.	ol. olev	projekteeritav
1	3,40	3,70
2	3,40	3,70
3	3,40	3,70
4	3,40	3,70
5	3,60	3,70
6	3,60	3,70
7	3,60	3,70
8	3,60	3,70
9	3,60	3,70
10	3,60	3,70
11	3,40	3,50
12	3,40	3,50
13	3,40	3,50
14	3,40	3,50

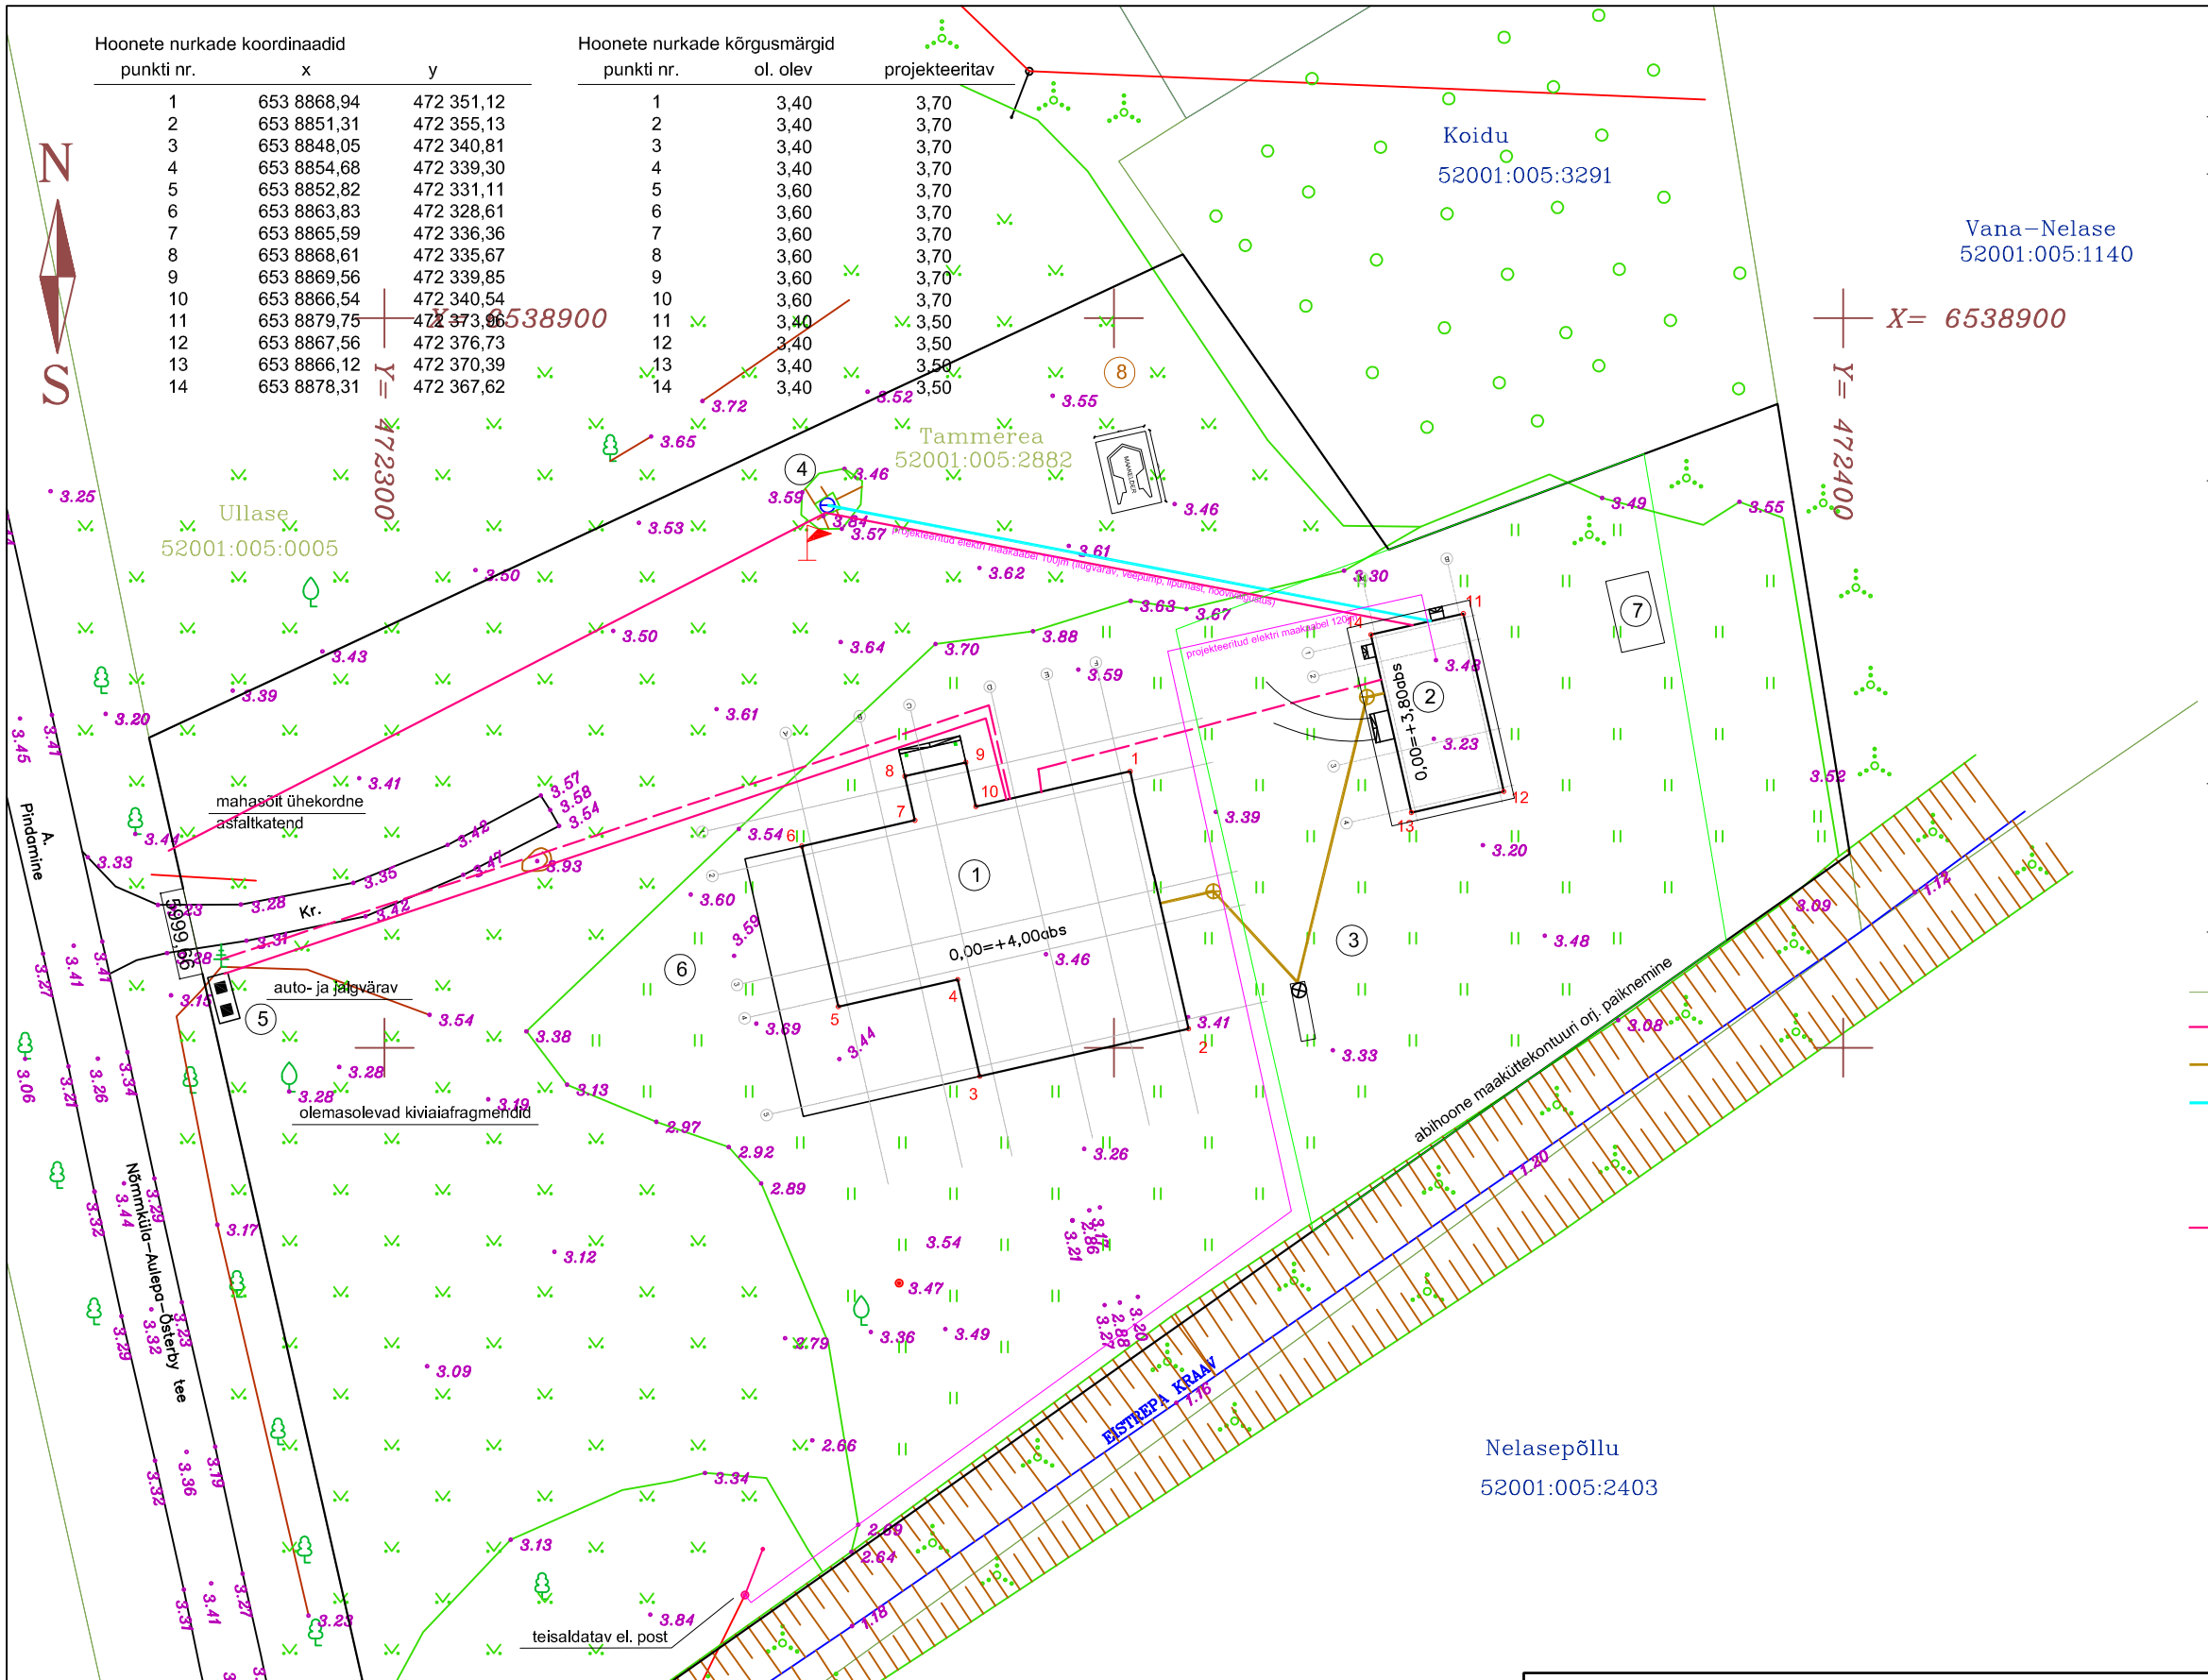

Tammerea, Österby küla, Lääne-Nigula vald

OBJEKTI TEHNILISED ANDMED

	kinnistu suurus	7608 m2
ÜKSIKELAMU	korruste arv	2
	pikkus	23,1 m
	laius	21,2 m
	kõrgus	8,5 m (abs 12,2 m)
	ehitisealune pind	381,8 m2
	netopind	386,6 m2
	eluruumide pind	324,1 m2
	tehnopind	8,9 m2
	üldpind	53,6 m2
	maht	1893 m3
ABIHOONE	korruste arv	1
	pikkus	12,5 m
	laius	6,5 m
	kõrgus	6,8 m (abs 10,3 m)
	ehitisealune pind	81,3 m2
	netopind	110,9 m2
	mitteeluruumide pind	110,9 m2
	tehnopind	0,0 m2
	üldpind	0,0 m2
	maht	460 m3
	hoonete tulepüsivusklass	TP3

TINGMÄRGID

- kinnistu piirid
- projekteeritud elektri maakaabel
- projekteeritud olmekanalisatsioon
- projekteeritud veetoru
- projekteeritud puitpiire
- projekteeritud võrkpiire
- projekteeritud sidekaabel

EKSPLIKATSIOON

1. projekteeritud üksikelamu
2. projekteeritud abihoone
3. projekteeritud omapuhasti (biopuhasti)
4. olemasolev puurkaev
5. prügikonteinerid betoonalusel
6. lammutatav põllumajandushoone
7. kasvuhoone
8. maakelder

Märkus:
1. Koordinaadid riiklikus koordinaatide süsteemis L-Est 97
2. Kõrgused EH2000 (Amsterdami) süsteemis
3. Katastriandmed Maa-ametist 09.2018 a.

Aadress: Tammerea, Österby küla, Lääne-Nigula vald, Lääne maakond	Töö nimi: Tammerea detailplaneeringu üldplaan		Töö nr.: TJ 204/18
Mau & Pojad OÜ	Tehnika 3-10, Märjamaa, 78301 Raplamaa; tel +372 53 019 216; E-mail: andres@mau.ee		Mõõtkava: 1 : 500
MÕÕDISTAJA: A. Mau	Kontrollis: K. Mau		Kuup:24.09.2018
	Litsentsid: 693 MA, EEG000201		LEHT 1(1)
	TELLIJA:		

NAFTA

TELLIJA	Rainer Roos
TELLIJA AADRESS	Tammerea, Österby küla, Lääne-Nigula vald
TELLIJA ESINDAJA	
KINNISTU OMANIK	Rainer Roos
OMANIKU AADRESS	Tammerea, Österby küla, Lääne-Nigula vald
OMANIKU ESINDAJA	
ARHITEKT	Veiko Koppe
PROJEKTEERIJA	Tiit Toimetaja

PROJEKT: Üksikelamu ja abihoone

☒ UUSEHITIS | ☐ ÜMBEREHITUS | ☐ LAMMUTAMINE | ☐ JUURDEEHITUS | ☐ REKONSTRUEERIMINE | ☐ TEHNOSÜST. MUUTMINE

AADRESS: Tammerea, Österby küla, Lääne-Nigula vald

LEPINGU NR.	TÖÖ NR.	STAADIUM
	RR0117	EP
KUUPÄEV: 21.11.2019	FORMAAT: A3 1:500	LEHT NR.: 8

JOONIS: Asendiplaan

Arhitektuuribüroo Nafta OÜ; Reg. nr. 10222546; GSM+3725281979; www.ab-nafta.ee; info@ab-nafta.ee; Telliskivi 60A-A1-307; Põhja-Tallinna LO; Tallinn; Harju mk; 10412; MTR EP10222546-0001

Antud joonis on autorikaitse objekt ja kuulub Nafta OÜ-le. Joonist ei ole lubatud kasutada, paljundada ega loovutada kolmandatele isikutele ilma Arhitektuuribüroo Nafta OÜ kirjaliku loata.